


Isikliku kasutusõiguse seadmise plaan

Pos nr (plaanil)	Kinnistu registriosa nr	Katastriüksuse tunnus, nimi ja sihtotstarve	Asukoht riigitee (nr ja nimi) suhtes (lõigu/ristumise algus ja lõpp km)	Ala pindala (m ²)
Pos 1	5767650	24504:008:0735, 11258 Ellandvahe tee, transpordimaa	Maakaabli kulgemine teemaal 11258 Ellandvahe tee. Teemaa kaitsevööndis km 0.12...0.78. Ristumine km 0.78	36

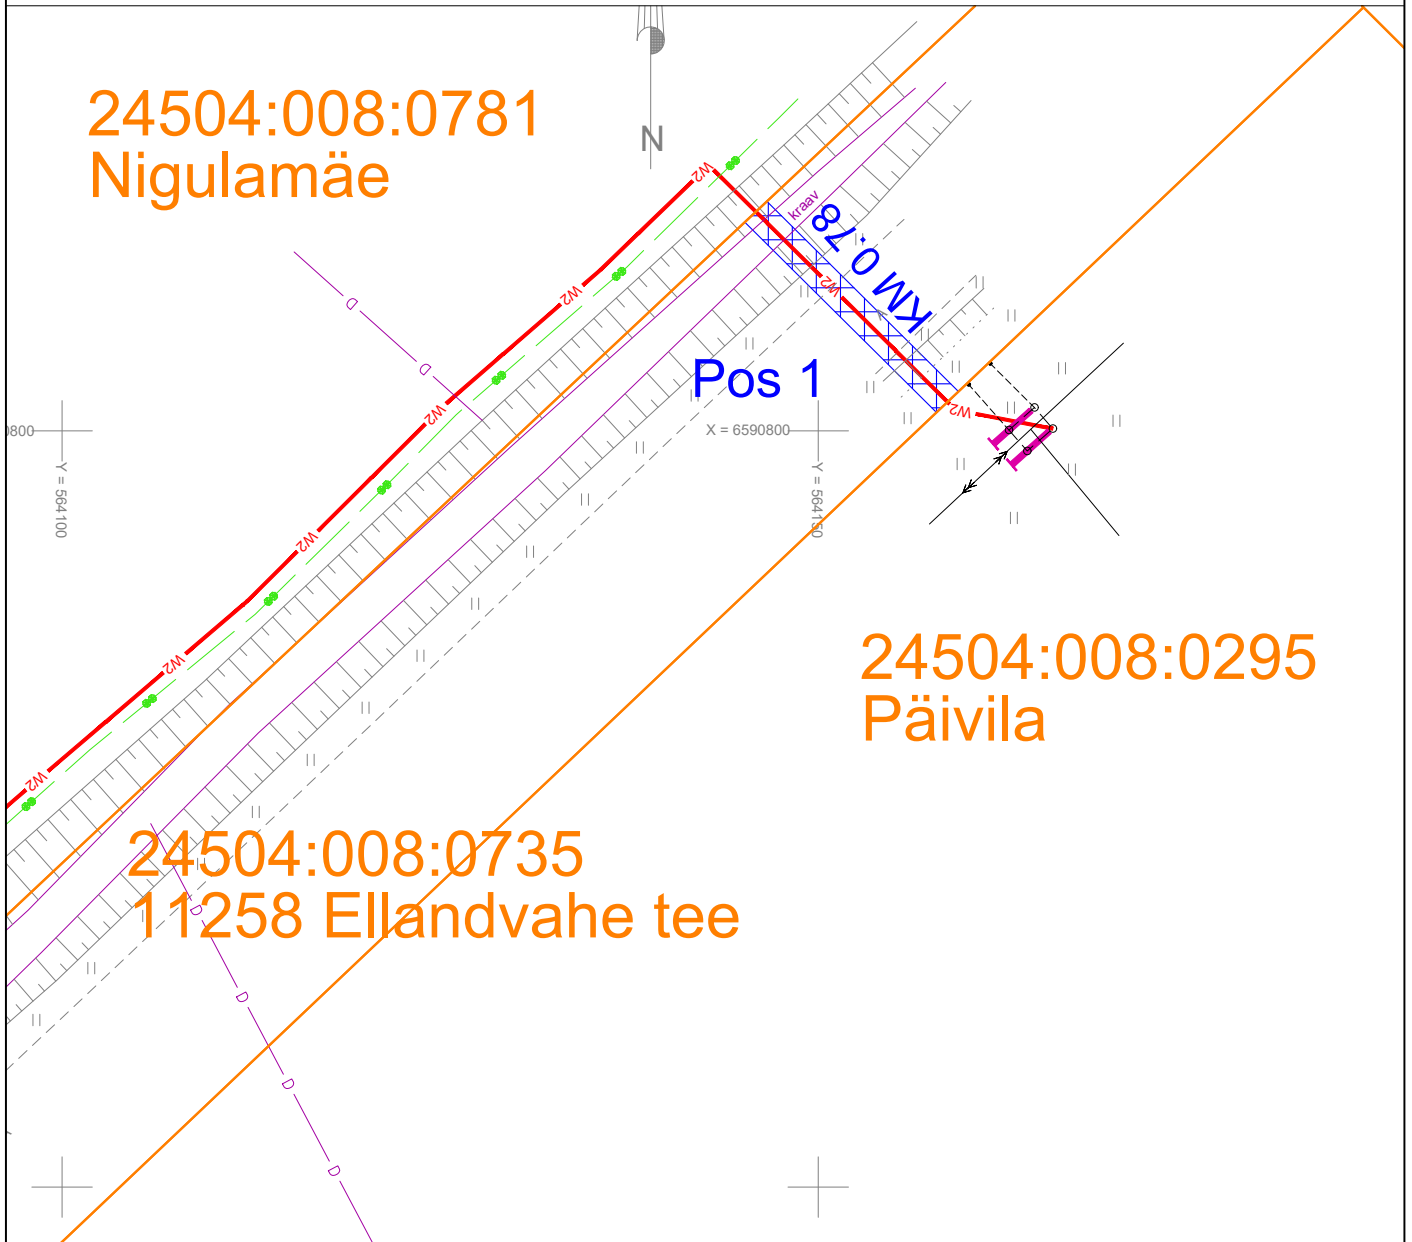

TINGMÄRGID	
	Katastriüksuse piirid
	Projekteeritud keskpinge maakaabellin.
	IKÕ seadmise ala

Projekti nimi / aadress: Jägala piirkonna üleviimine II etapp. Jõelähtme vald, Harju maakond			Töö number: P19210_IP5971
Koostaja: THS Projekt OÜ (Reg. 12422321) Tarmo Uusrand	Mõõtkava: M 1:500	Leht / formaat: Leht 1 / A4	Kuupäev: 18/10/2023