


Isikliku kasutusõiguse seadmise asendiplaan

IKÕ ala Pos. nr. (plaanil)	Kinnistu registriosa nr.	Katastriüksuse tunnus, nimi ja sihtotstarve	IKÕ ala pindala (m ²)
Pos_16	23273950	89901:001:2615; 49 Imavere - Viljandi - Karksi-Nuia tee; transpordimaa	41

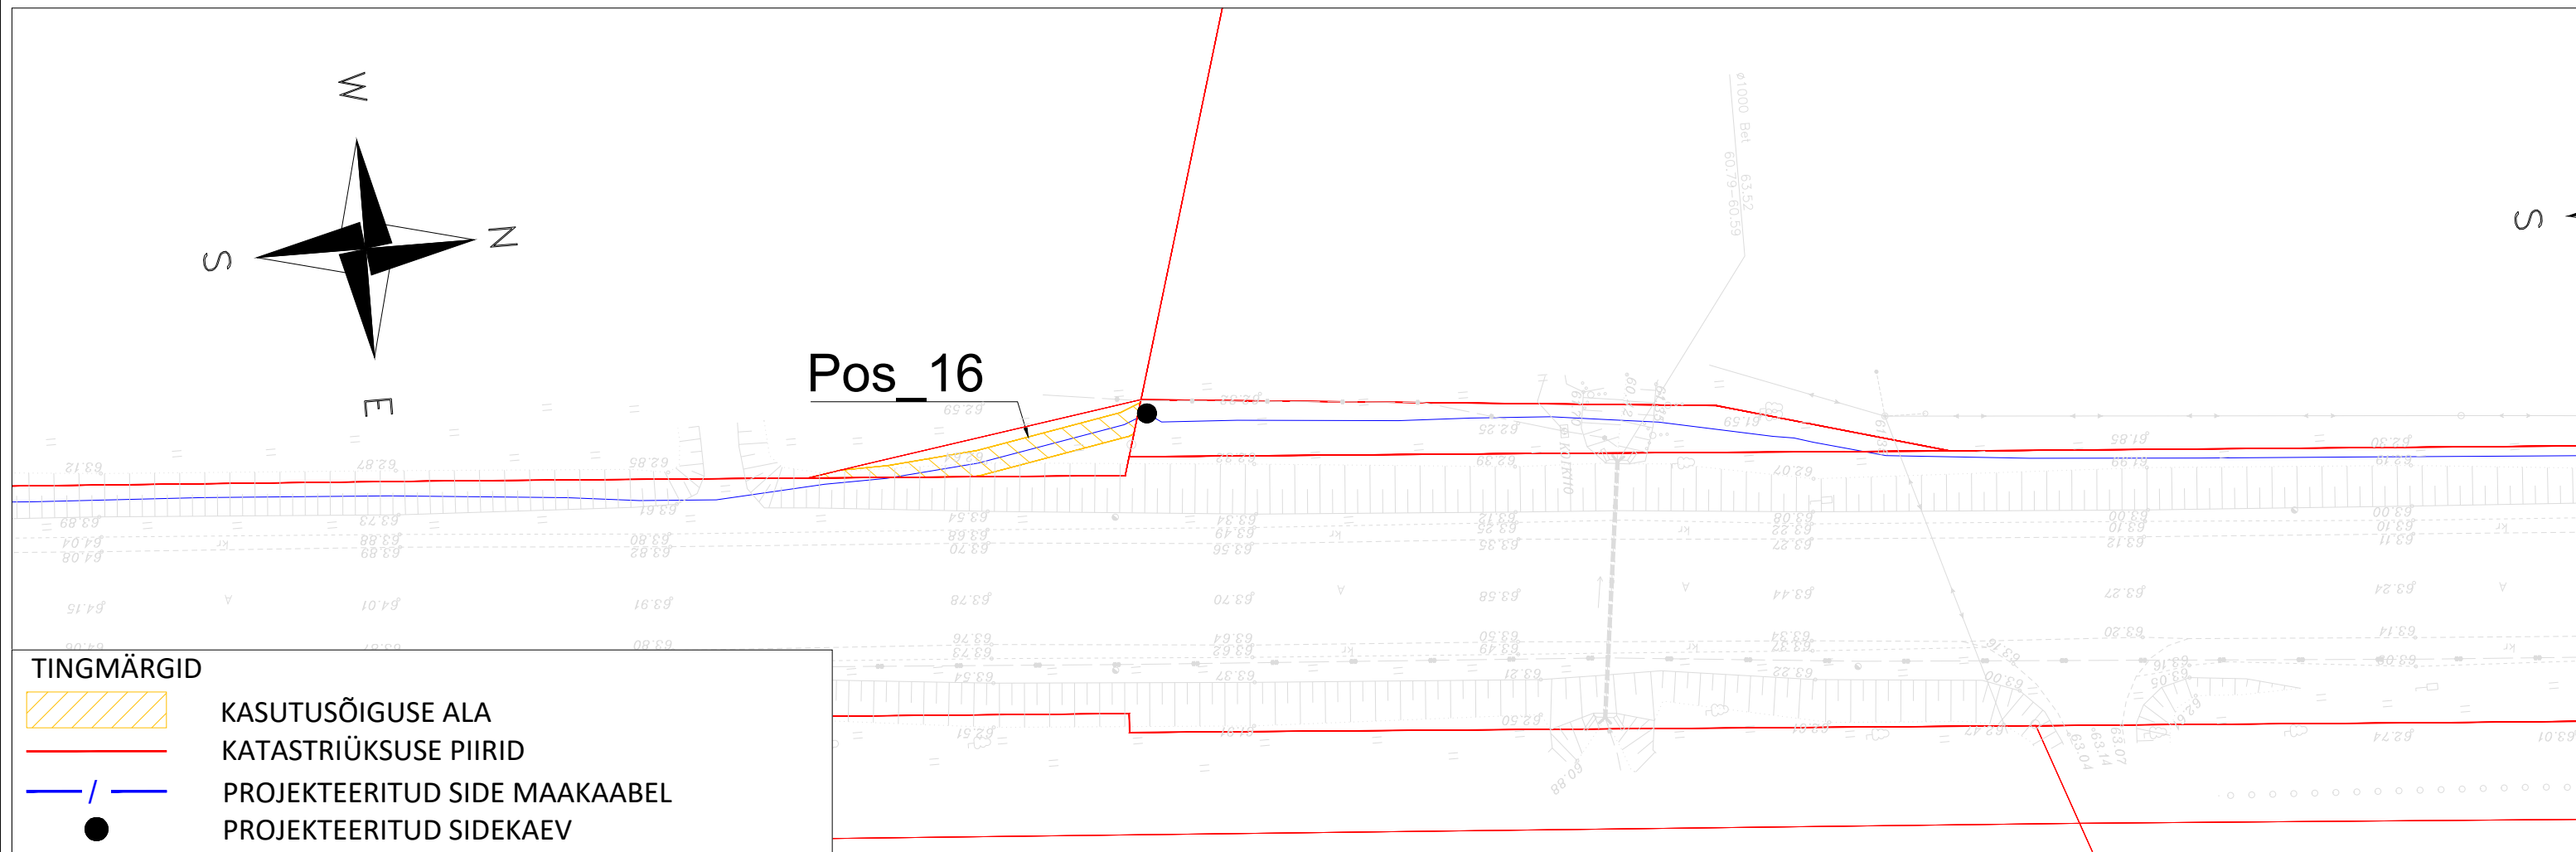

Projekti nimi / aadress:	Passiivse elektroonilise side juurdepääsuvõrgu rajamine Intsu küla, Viljandi vald, Viljandi maakond (VT1937)			Töö nr. VT1937
Koostanud:	Allspark OÜ K.-E. Mäemurd	Mõõtkava 1 : 500	Leht / formaat 9 / A3	Kuupäev 27.03.2025