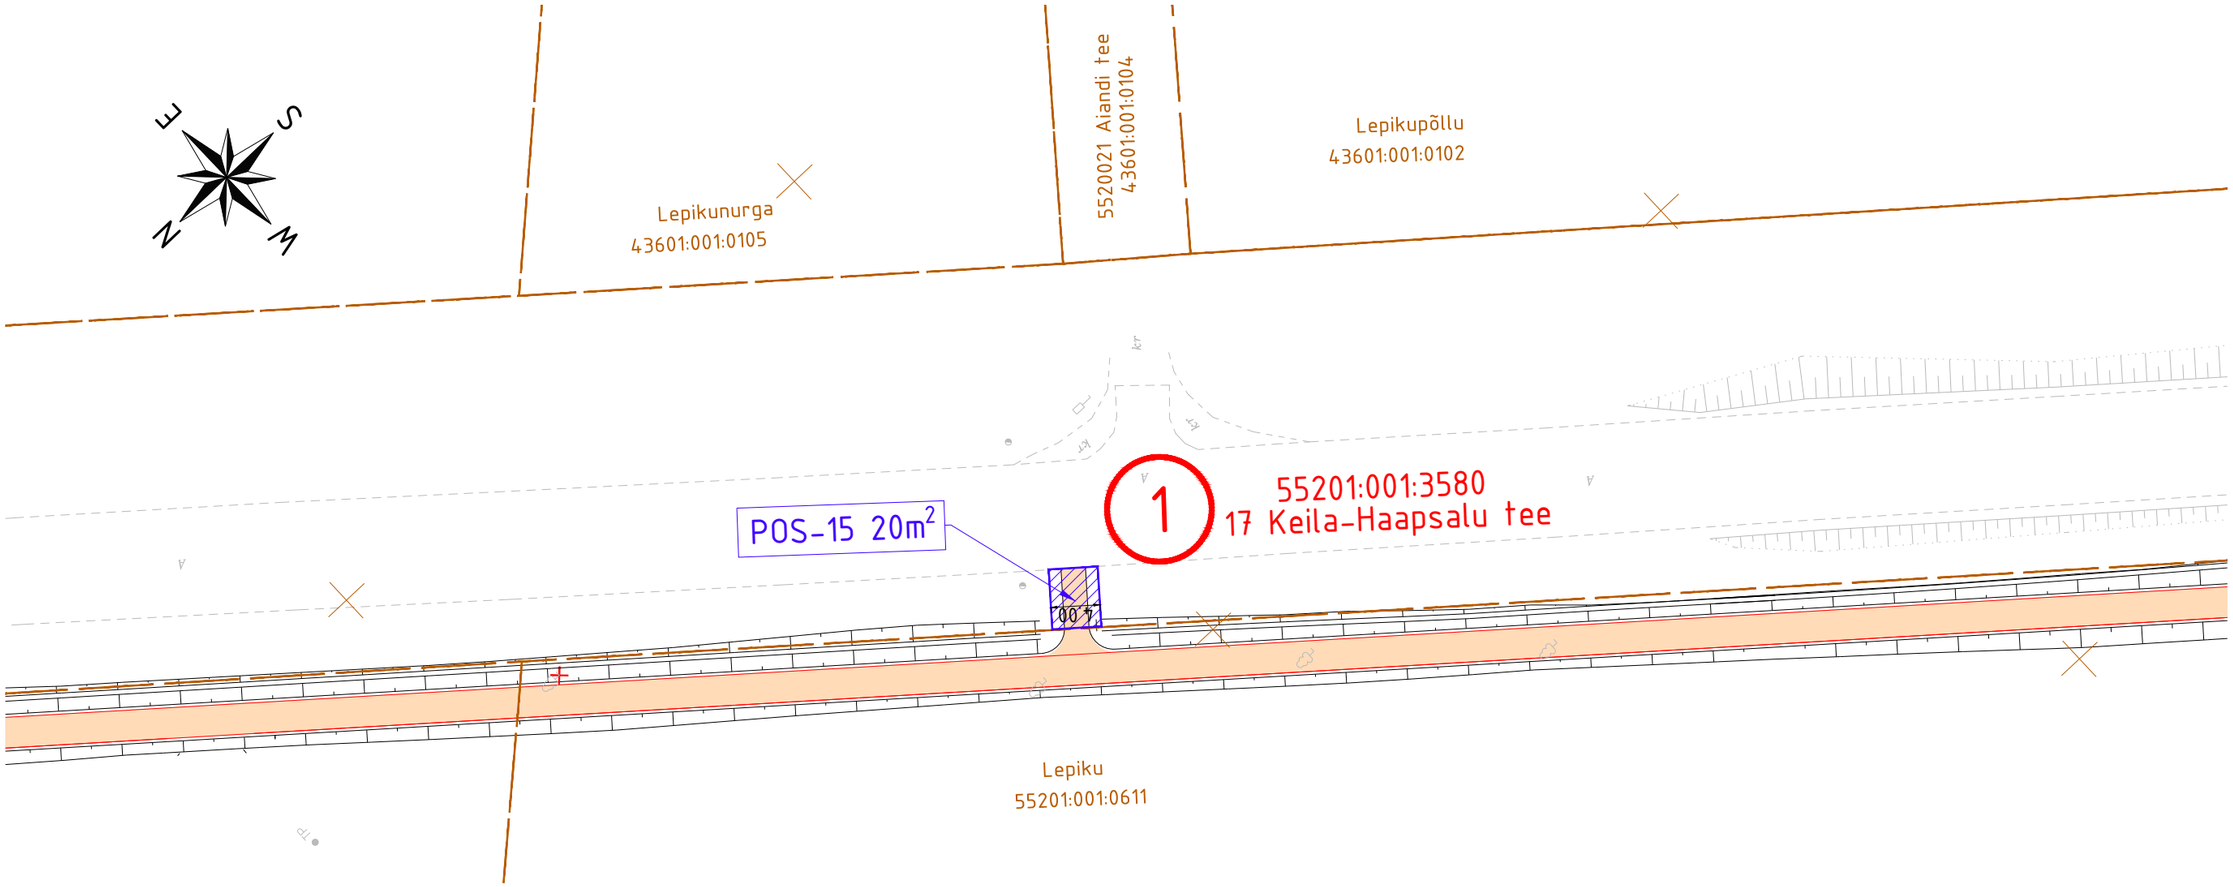

TINGMÄRGID

- OLEMASOLEV KINNISTU PIIR
- POS-1 25m² — ISIKLIKU KASUTUSÕIGUSE (IKÕ) SEADMISE ALA JALGRATTA- JA JALGTEE RAJAMISEKS KOOS PINDALA SUURUSEGA
- PROJ. JALGRATTA- JA JALGTEE ASFALTBETOONKATE
- PROJ. KATTE SERV

Kinnistu ja IKÕ ala andmed

POS nr	Kinnistu registriosa nr	Katastriüksuse tunnus, nimetus	Asukoht riigitee suhtes	IKÕ ala pindala m²	Rajatis
15	13878350	55201:001:3580 17 Keila-Haapsalu tee	17 Keila-Haapsalu tee km 65.57	20 m²	Jalgratta- ja jalgtee

Infrada
Infrada OÜ
J. Sütiste tee 5-57
13419, Tallinn, Eesti
tel +372 55530349
www.infrada.ee
info@infrada.ee

Töö nimetus: Räägu-Rannaküla jalgratta- ja jalgtee ehitamise põhiprojekt

Tellija: Lääne-Nigula Vallavalitsus

Asukoht: Lääne maakond, Lääne-Nigula vald

Projekteeris	Pavel Karev	
Kinnitas	Pavel Karev	
Koostamise kuupäev: 05.07.2024		Paber: A3

Joonise nimetus: Isikliku kasutusõiguse (IKÕ) seadmise plaan

Mõõtkava: 1:500

Töö nr:	Staadium:	Köide/eriosa:	Joonise nr:
24011	PP	TL	3