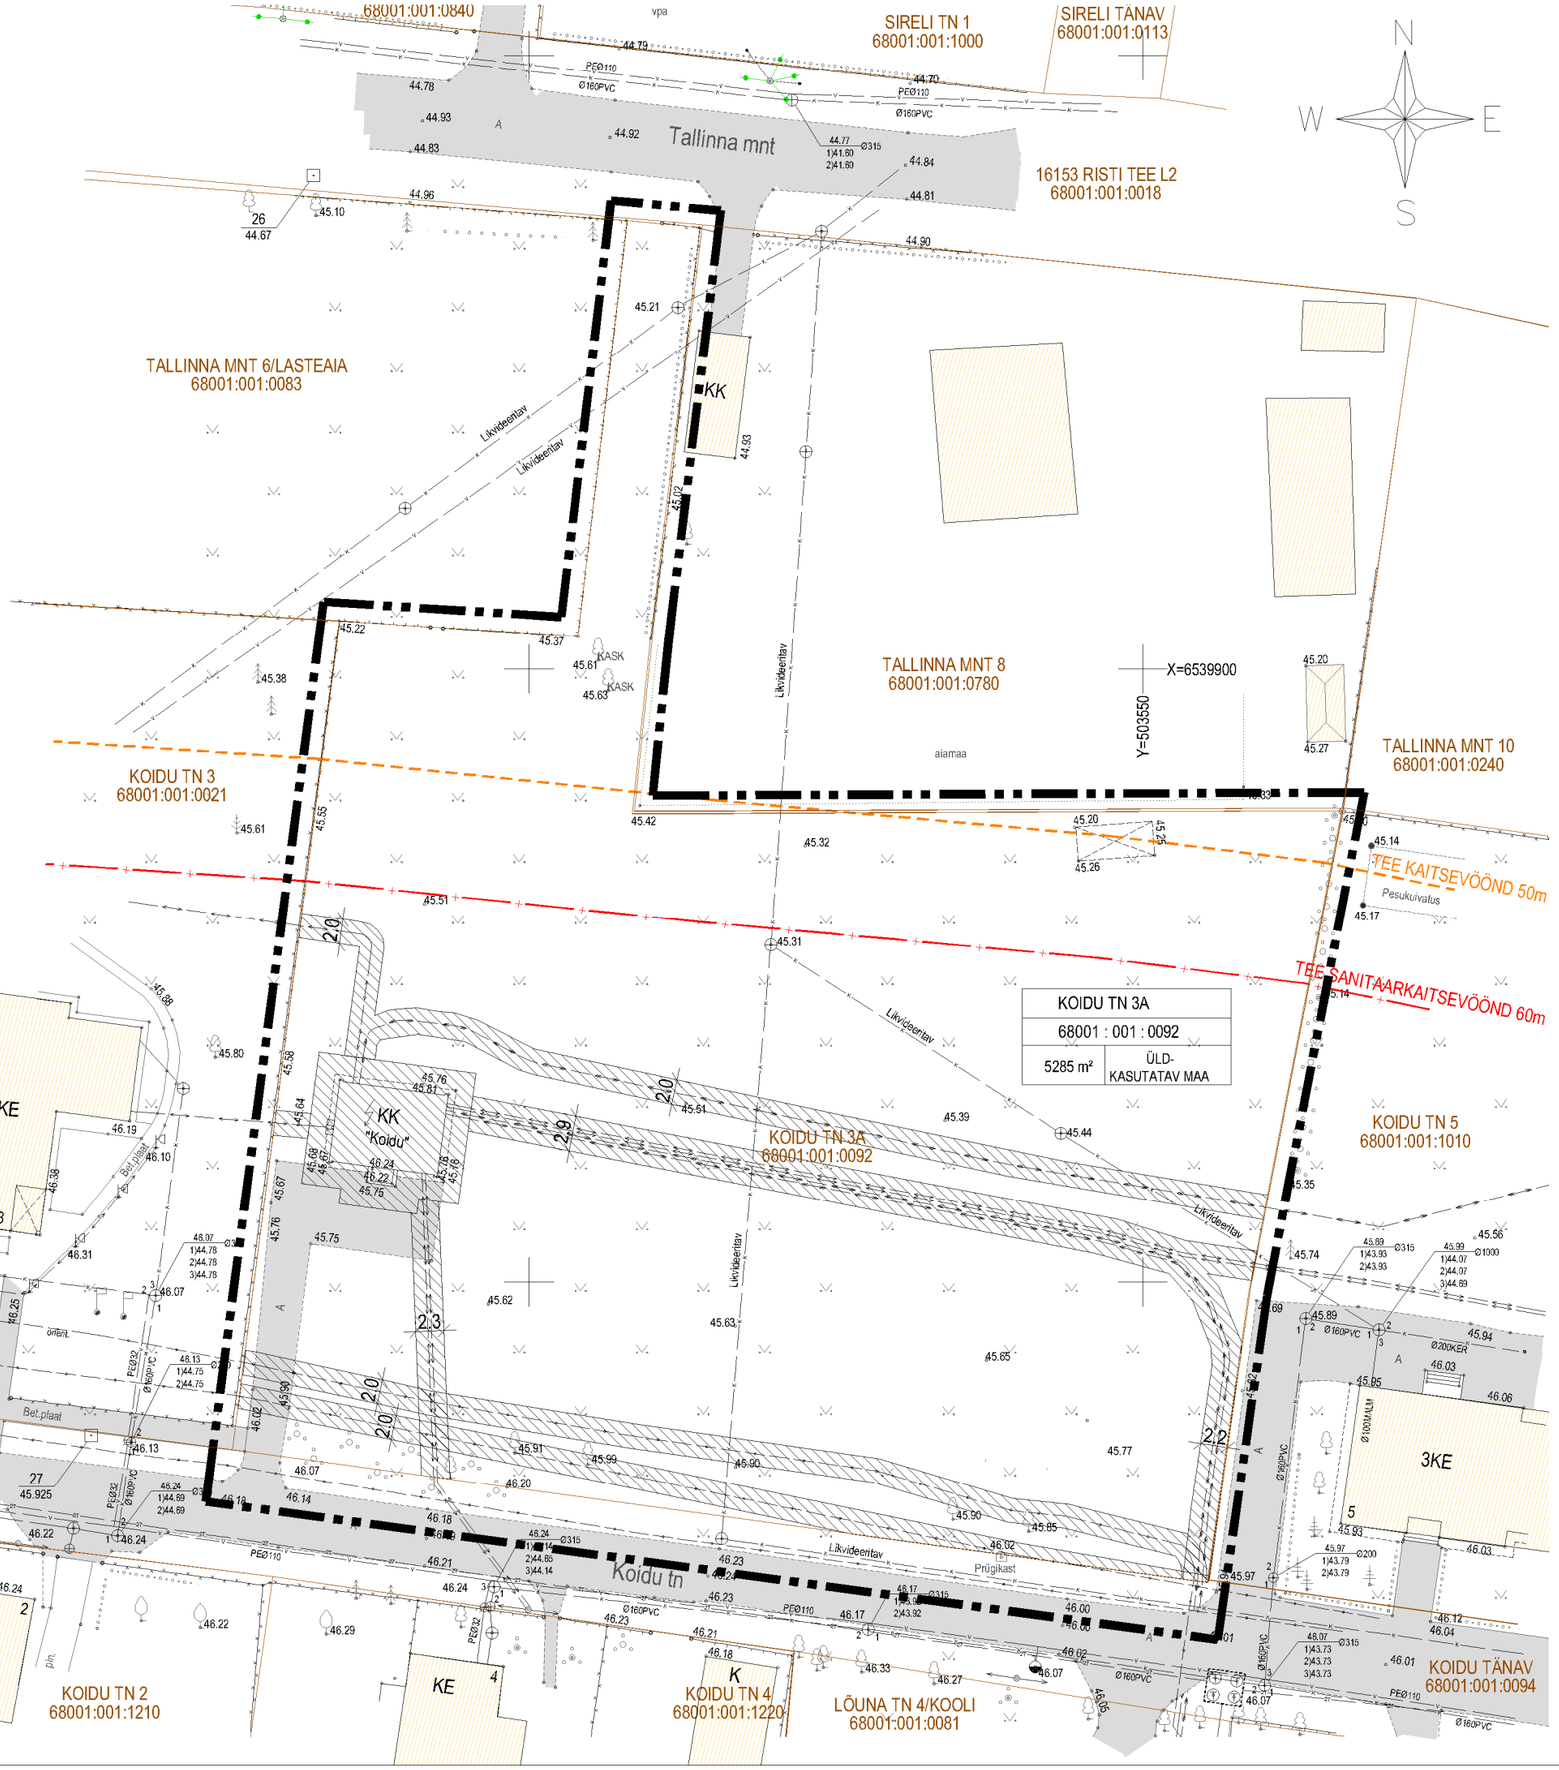

LEPPEMÄRGID:

- PLANEERINGUALA PIIR
- TEEKAITSEVÖÖND
- TEE SANITAARKAITSEVÖÖND
- KINNISTU PIIR
- OLEMASOLEV HOONE
- OL. OLEV SÕIDUTEE
- OLEV VÕRKPIIRE
- OLEV PUITPIIRE

OLEVAD INSENERVÕRGUD

- TÄNAVAVALGUSTUS
- VEETORU
- KANALISATSIOONITORU
- SIDEKAABEL
- KÕRGEPINGEKAABEL
- MADALPINGEKAABEL
- TEHNORAJATISE KAITSEVÖÖND

KOIDU TN 3A	Kinnistu aadress
68001 : 001 : 0092	Katastrinumber
5285 m² / ÜLD-KASUTATAV MAA	Kinnistu sihtotstarve

Kinnistu suurus

JOONIS KEHTIB AINULT KOOS SELETUSKIRJAGA

JOONIS:	TUGIPLAAN
PROJEKT:	DETAILPLANEERING
OBJEKT:	KOIDU TN 3A KINNISTU JA LÄHIALA
TÖÖ NR.:	14/11
MÕÕT:	1:500
STAADIUM:	DP
JOONISE NR.:	3
VÄLJATRÜKI KUUPÄEV:	

ADDRESS: RISTI ALEVIK LÄÄNE-NIGULA VALD LÄÄNEMAA

TÖÖ TEOSTAJA: *Casa Planeeringud OÜ* HARJU 9 TALLINN 10615 TEL: 606 45 30 E-MAIL: casa@casa.ee REG.NR: 11967744

PROJEKTIJUHT:	S. ELME
ARHITEKT:	E. LIIV
MAASTIKUARHITEKT:	K. ELME