



ISIKLIKU KASUTUSÕIGUSE ALA PLAAN

11340 Tallinn-Saku-Laagri tee (71901:001:0350), Saku alevik, Saku vald, Harju maakond
M1:1000

Leht 4/6

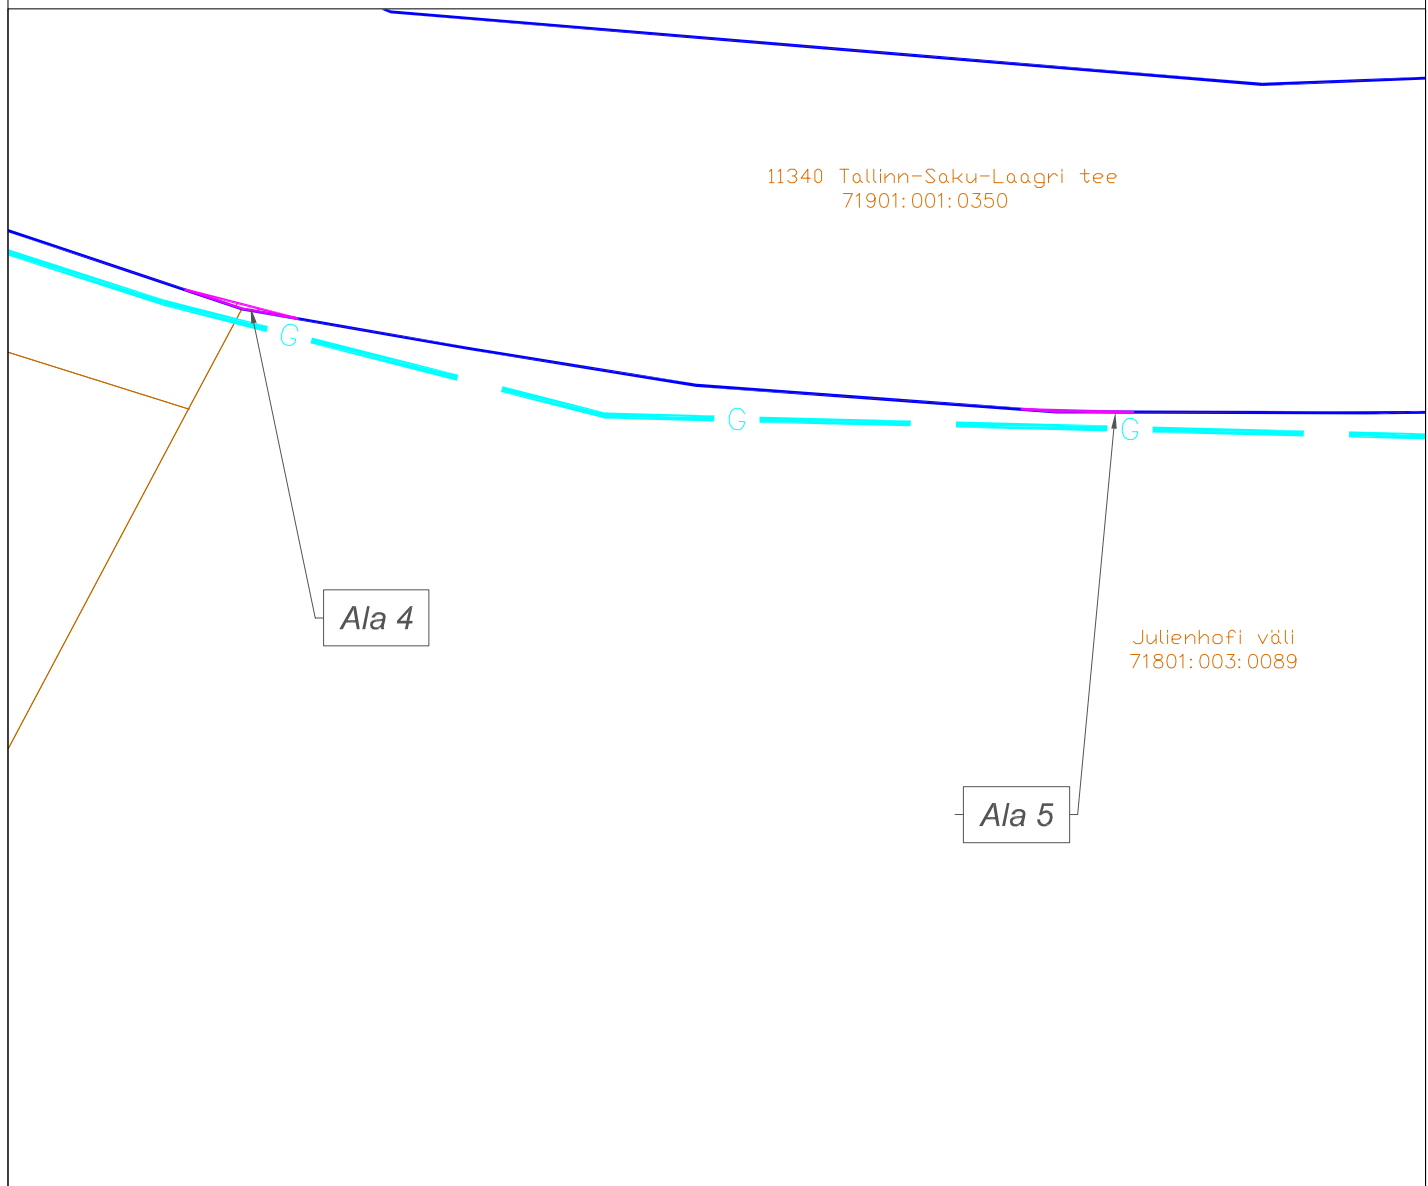

TINGMÄRGID:

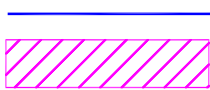

Koormatava kinnisasja piir

Kasutusõiguse ala



Olemasolev gaasitorustik



Kinnistu piir

RAJATISE TEHNILISED ANDMED:

Kasutusõiguse 4 ala ca 1,0 m²

Kaitsevööndi ulatus torustikule välisservast 1,0 m

Gaasitorustiku pikkus -

Kasutusõiguse 5 ala ca 1,0 m²

Kaitsevööndi ulatus torustikule välisservast 1,0 m

Gaasitorustiku pikkus -