


Isikliku kasutusõiguse seadmise plaan  
 Harju maakond, Maardu linn  
 Saha-Loo tee L3 (44604:001:0274)  
 Piiranguala ID 41174

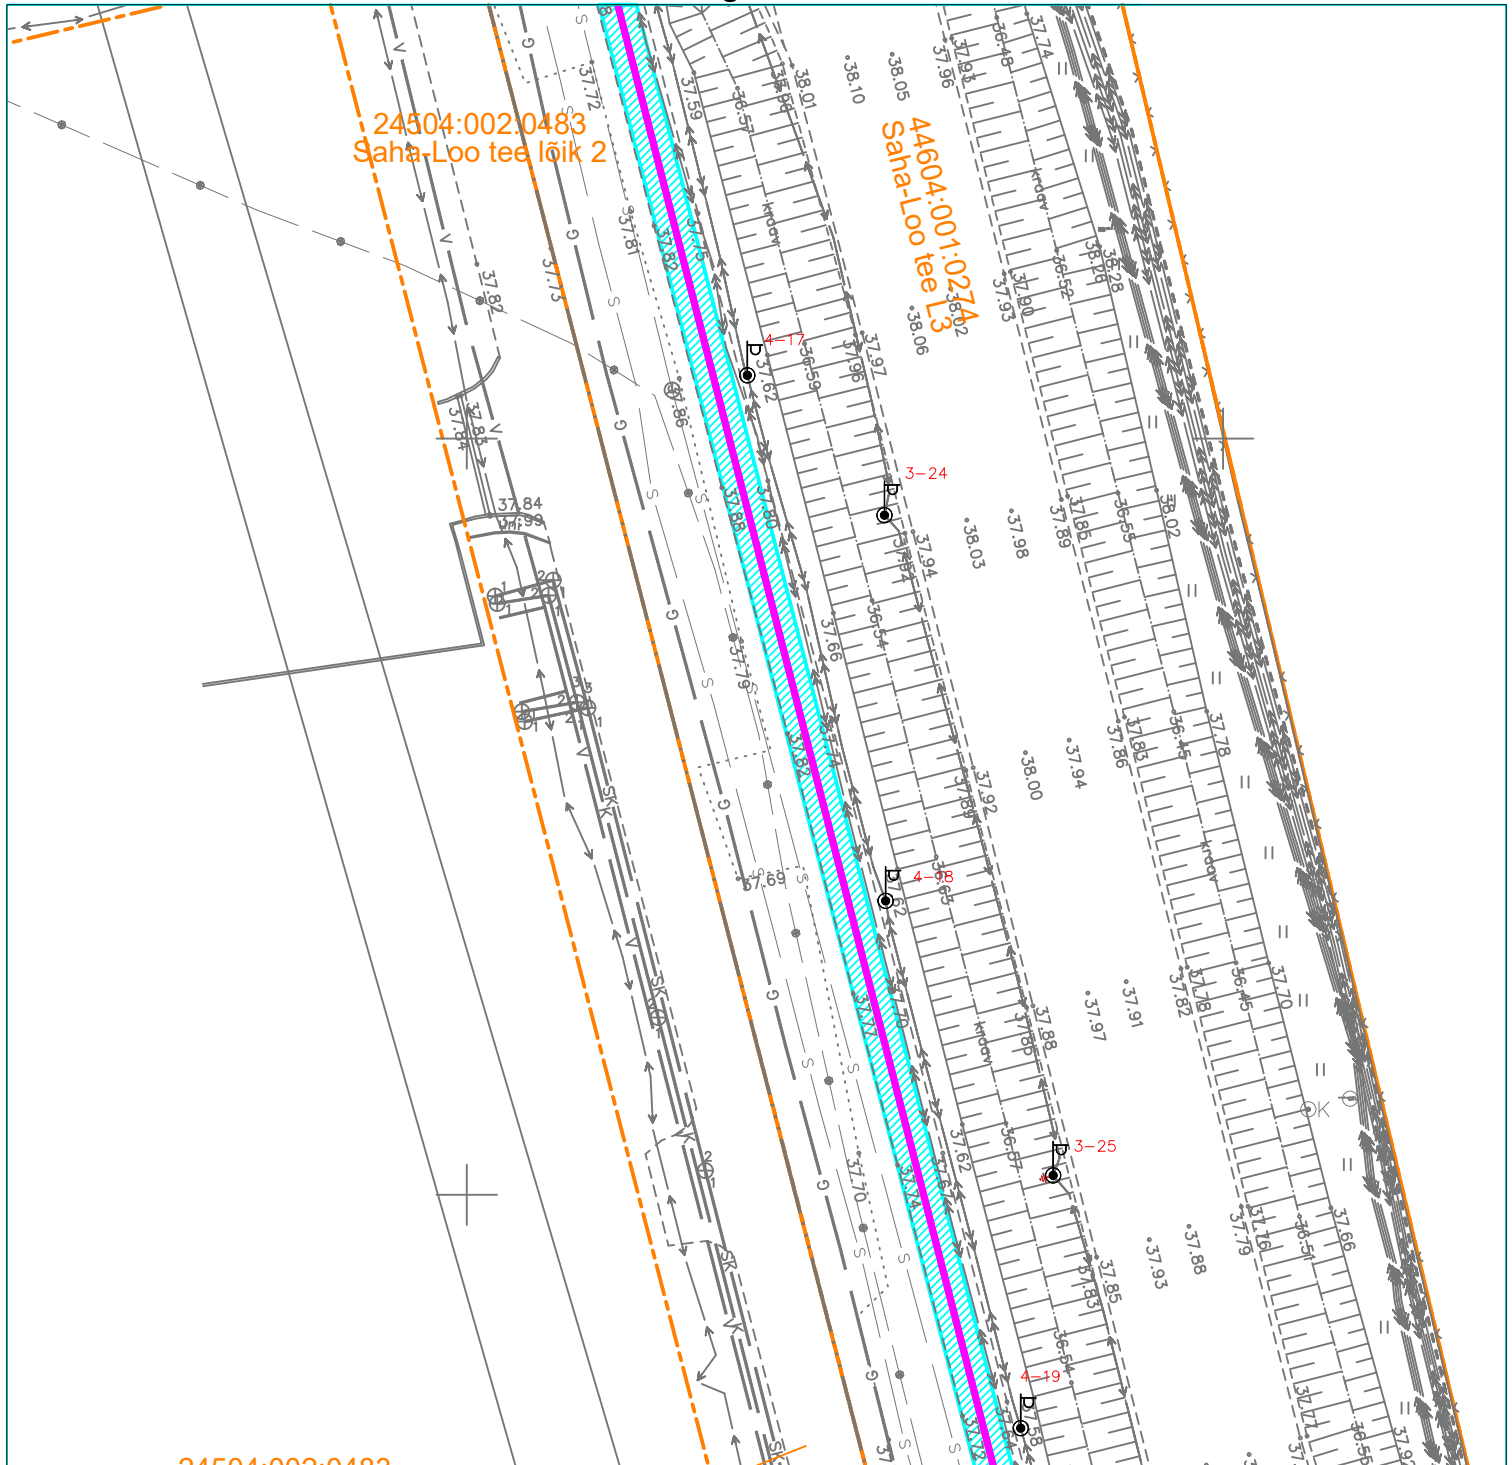

Leht /Lehti	Kinnistu registriosa number	Katastriüksuse tunnus, nimi ja sihtotstarve	Kaabelliini asukoht riigitee suhtes	Plaanil näidatud IKÕ ala pindala m <sup>2</sup>
2/3	14485102	Saha-Loo tee L3 44604:001:0274 Transpordimaa	11607 Saha-Loo tee 0,8 - 1,08 km	240 m <sup>2</sup>

Tingmärgid

- 110 kV kaabelliin + sidekaabel
- Isikliku kasutusõiguse ala
- Katastripiirid