


ISIKLIKU KASUTUSÕIGUSE SEADMISE PLAAN

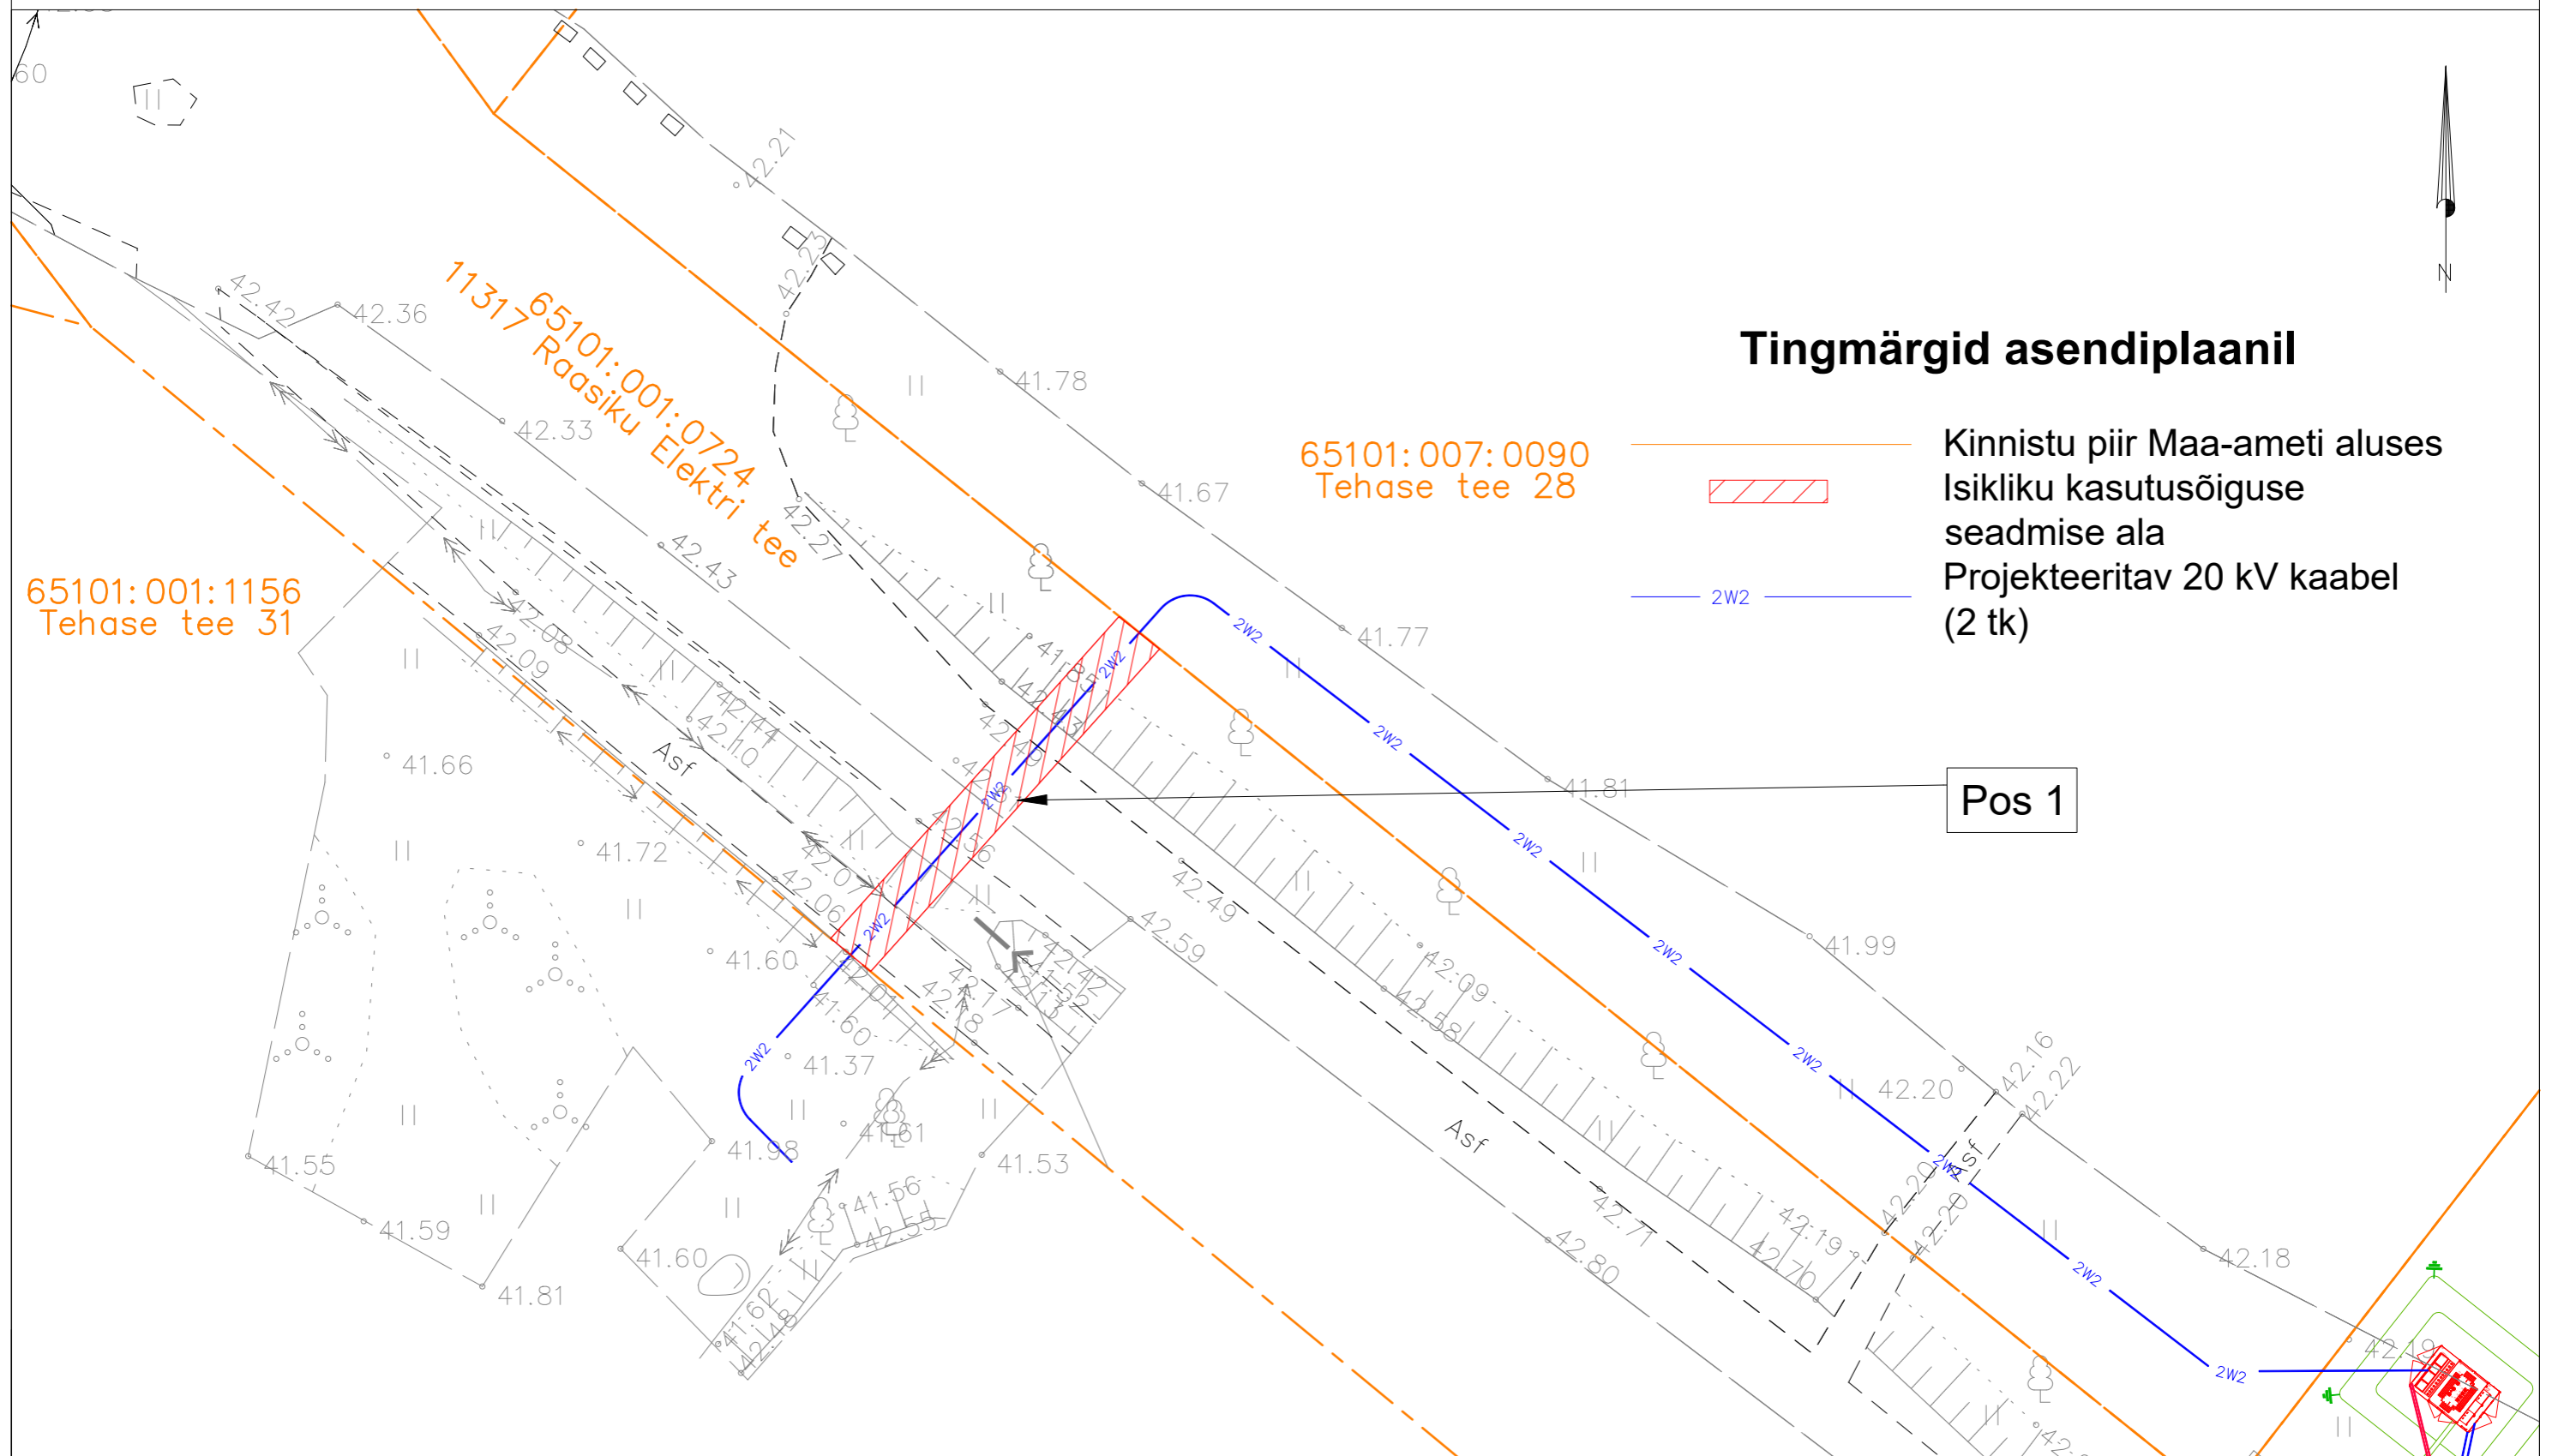

Jrk nr.	Kasutusala pos nr. (plaanil)	Kinnistu registriosa number	Katastriüksse tunnus, nimi ja sihtotstarve	Ala pindala ruutmeetrites m ²	Projekt: LC4747 Töö nr: ENS-26-014
1	Pos 1	9228550	65101:001:0724 11317 Raasiku Elektri tee Transpordimaa 100%	33 m ²	Möötkava: 1:250 (A3) Plaani koostas: Enersense AS Sander Kotter Sander.Kotter@enersense.com +372 5547 836