

Isikliku kasutusõiguse ala plaan


Kinnistu nimi: 11110 Nehatu-Loo-Lagedi tee L1 (KV11250, reg.nr 8886850)

Katastritunnus: 24504:002:0654

Asukoht: Loo alevik, Jõelähtme vald, Harju maakond

Kirjanurk OÜ töö nr 9236P

Loo alevik, Vibeliku ja Kaare tee Telia sideühendus

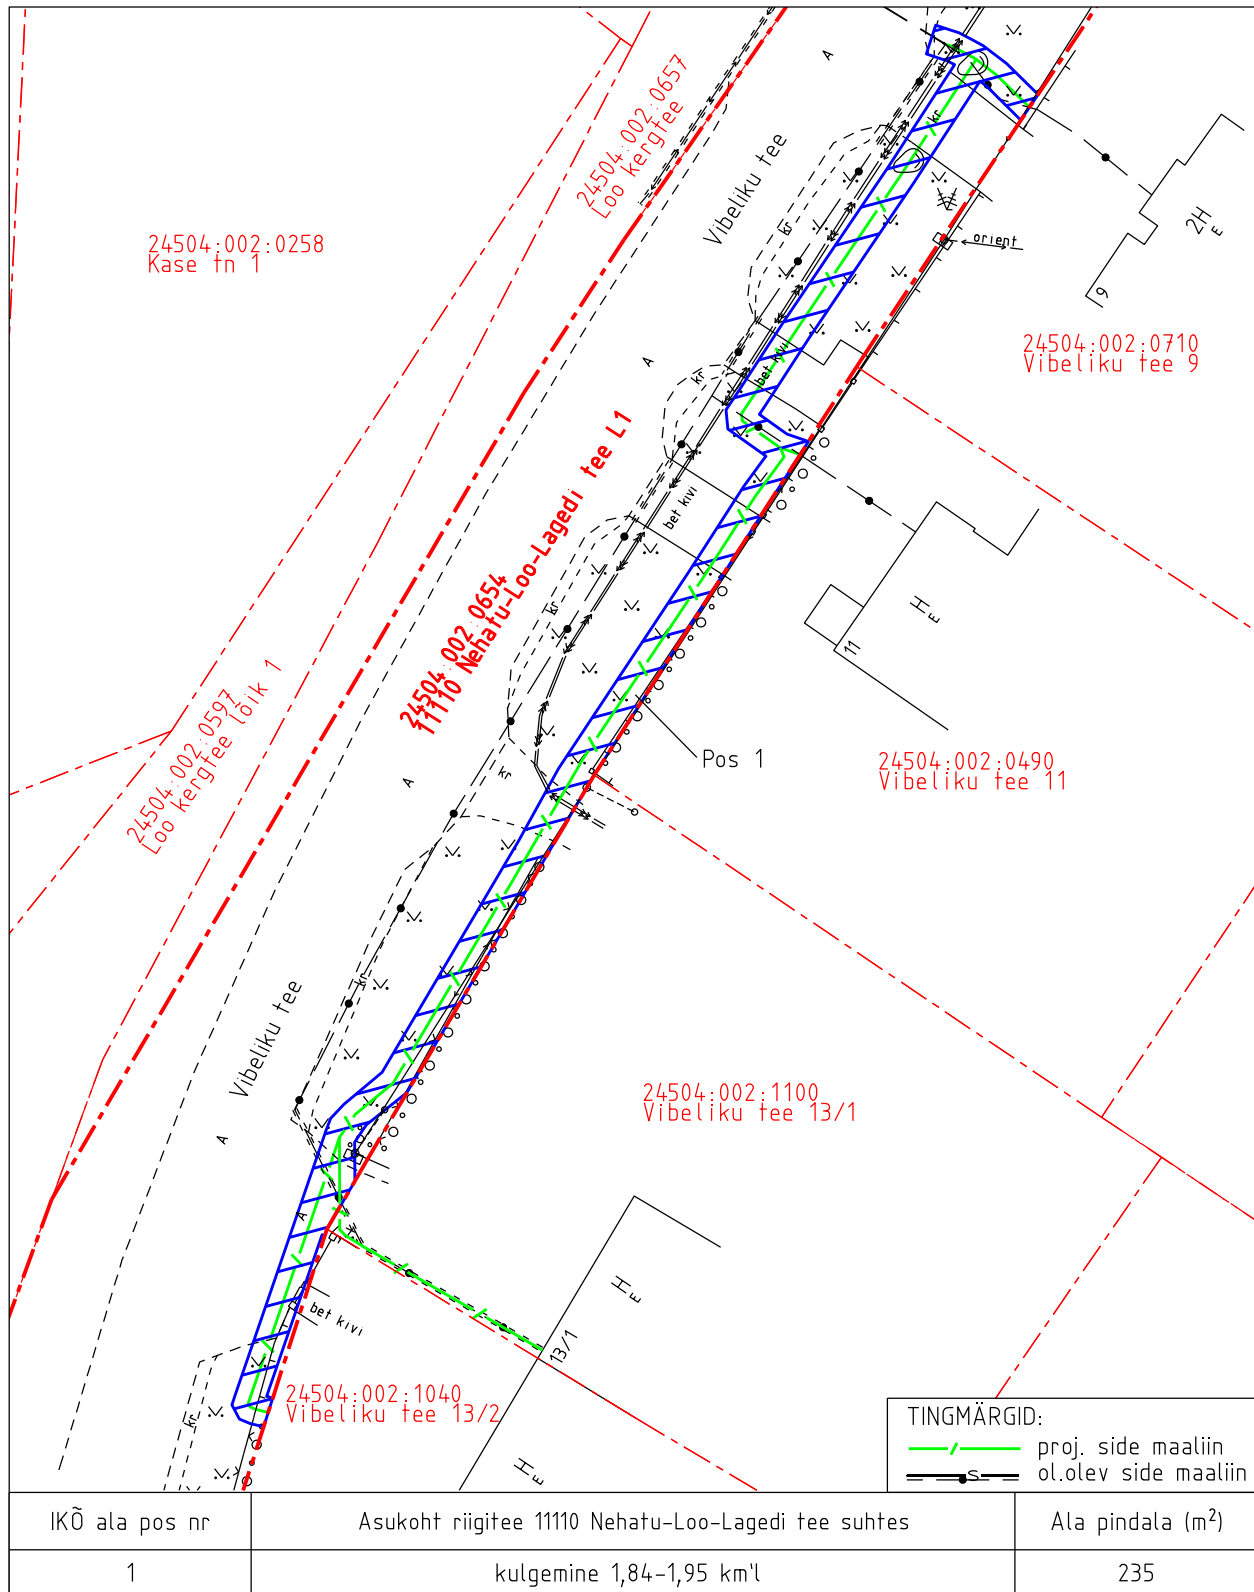

Isikliku kasutusõiguse ala pindala kokku ligikaudu 423 m²

Koormatava katastriüksuse piir

Katastriüksuste piirid

Plaan 1-1

M 1:500

Koostaja:

OÜ Kirjanurk

Isikliku kasutusõiguse ala plaan


Kinnistu nimi: 11110 Nehatu-Loo-Lagedi tee L1 (KV11250, reg.nr 8886850)

Katastritunnus: 24504:002:0654

Asukoht: Loo alevik, Jõelähtme vald, Harju maakond

Kirjanurk OÜ töö nr 9236P

Loo alevik, Vibeliku ja Kaare tee Telia sideühendus

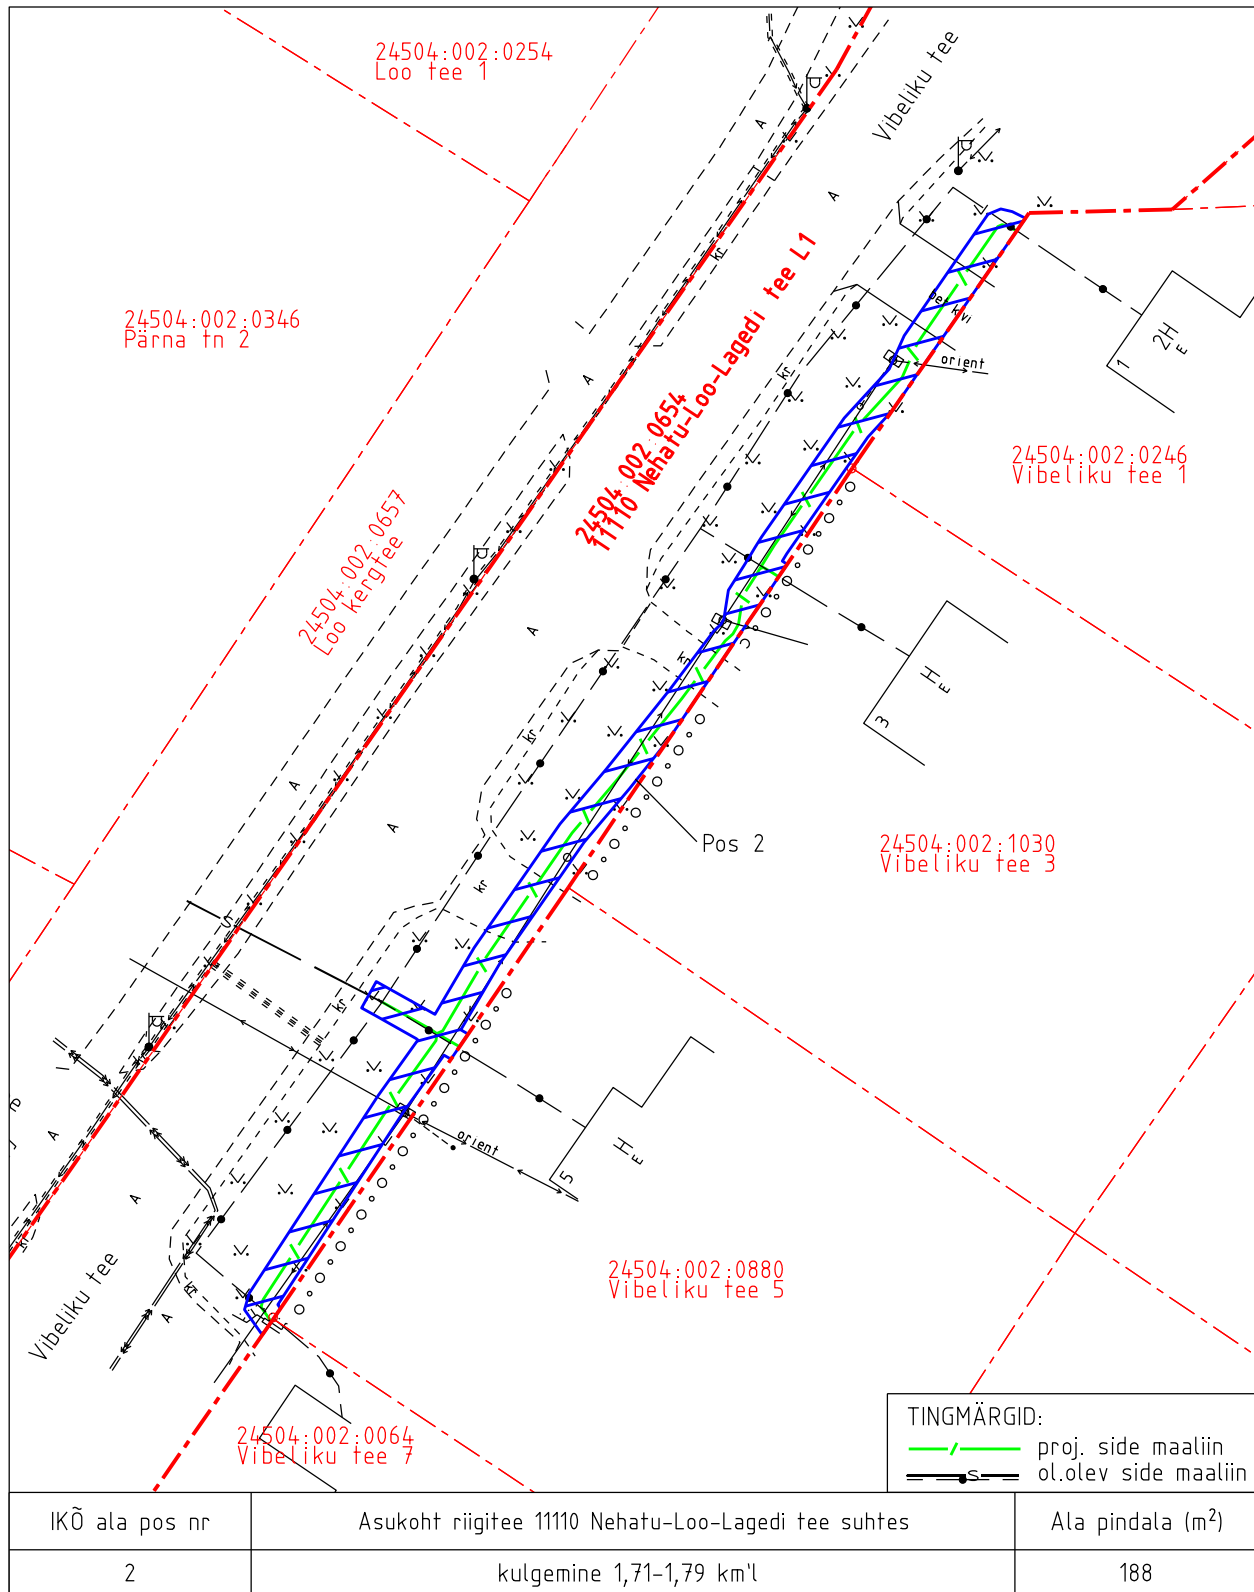

Isikliku kasutusõiguse ala pindala kokku ligikaudu 423 m²

Koormatava katastriüksuse piir

Katastriüksuste piirid

Plaan 1-2

M 1:500

Koostaja:

OÜ Kirjanurk