


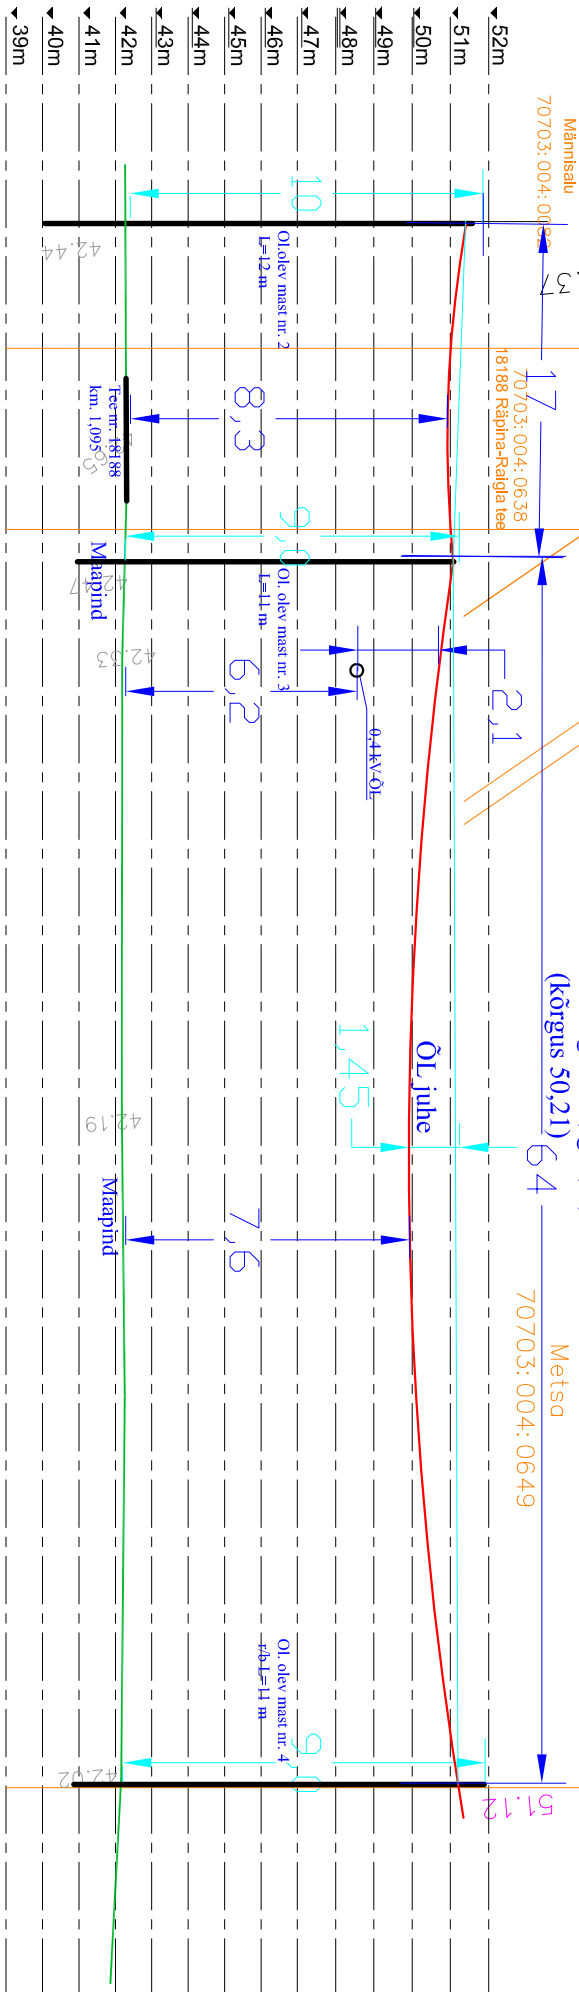

Projekt										Tellija									
IP9264: Rāpina-Linte II etapp: Metskonna h/1 rekonstrueerimine. Raigla küla, Rāpina vald, Põlvamaa																			
<div><div></div><div>LEONHARD WEISS</div></div>												Joonis		Ristumine teega nr. 18188, visangud M2-M3-M4		Joonise nr		7	
Projektiets		Enn Kraav		12.07.2026		53 359520		Möötkava		1:400									
Kontrollis		A. Eitik						Saadukun		Tööpjrojekt									
								Keel		Leht									
								EST		1 1									
E-post esotblat@leonhard-weiss.com Telafon +372 6012285 Registritfoon +372 603348																			