


Legend

 Ehitatav tee

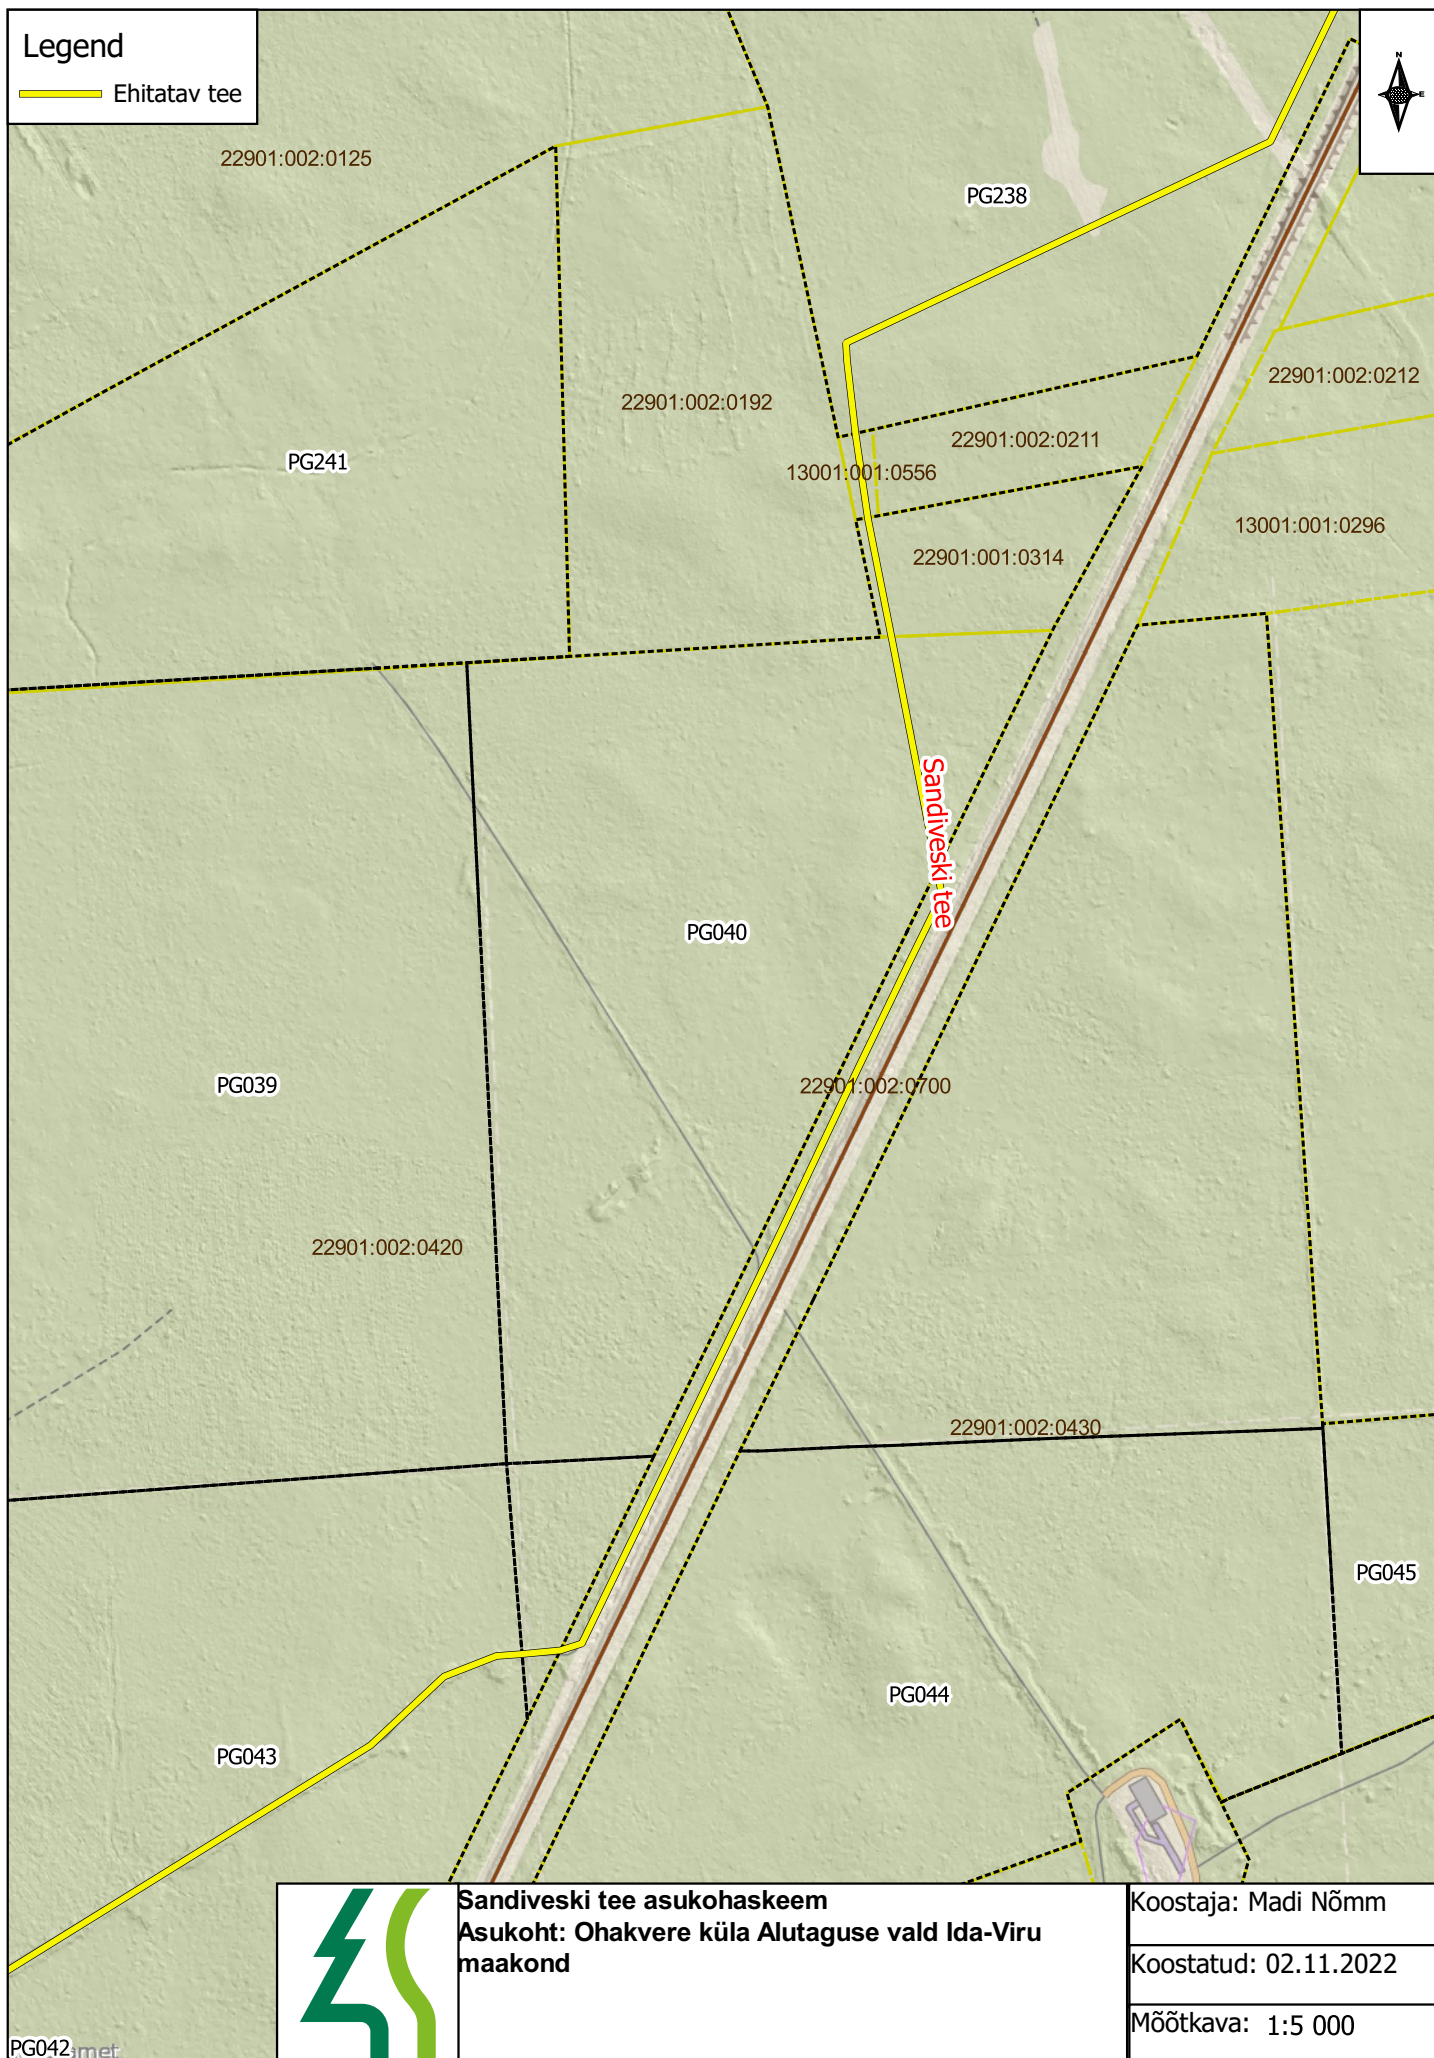

Sandiveski tee asukohaskeem
Asukoht: Ohakvere küla Alutaguse vald Ida-Viru
maakond

Koostaja: Madi Nõmm

Koostatud: 02.11.2022

Mõõtkava: 1:5 000