



Lõige 1-1

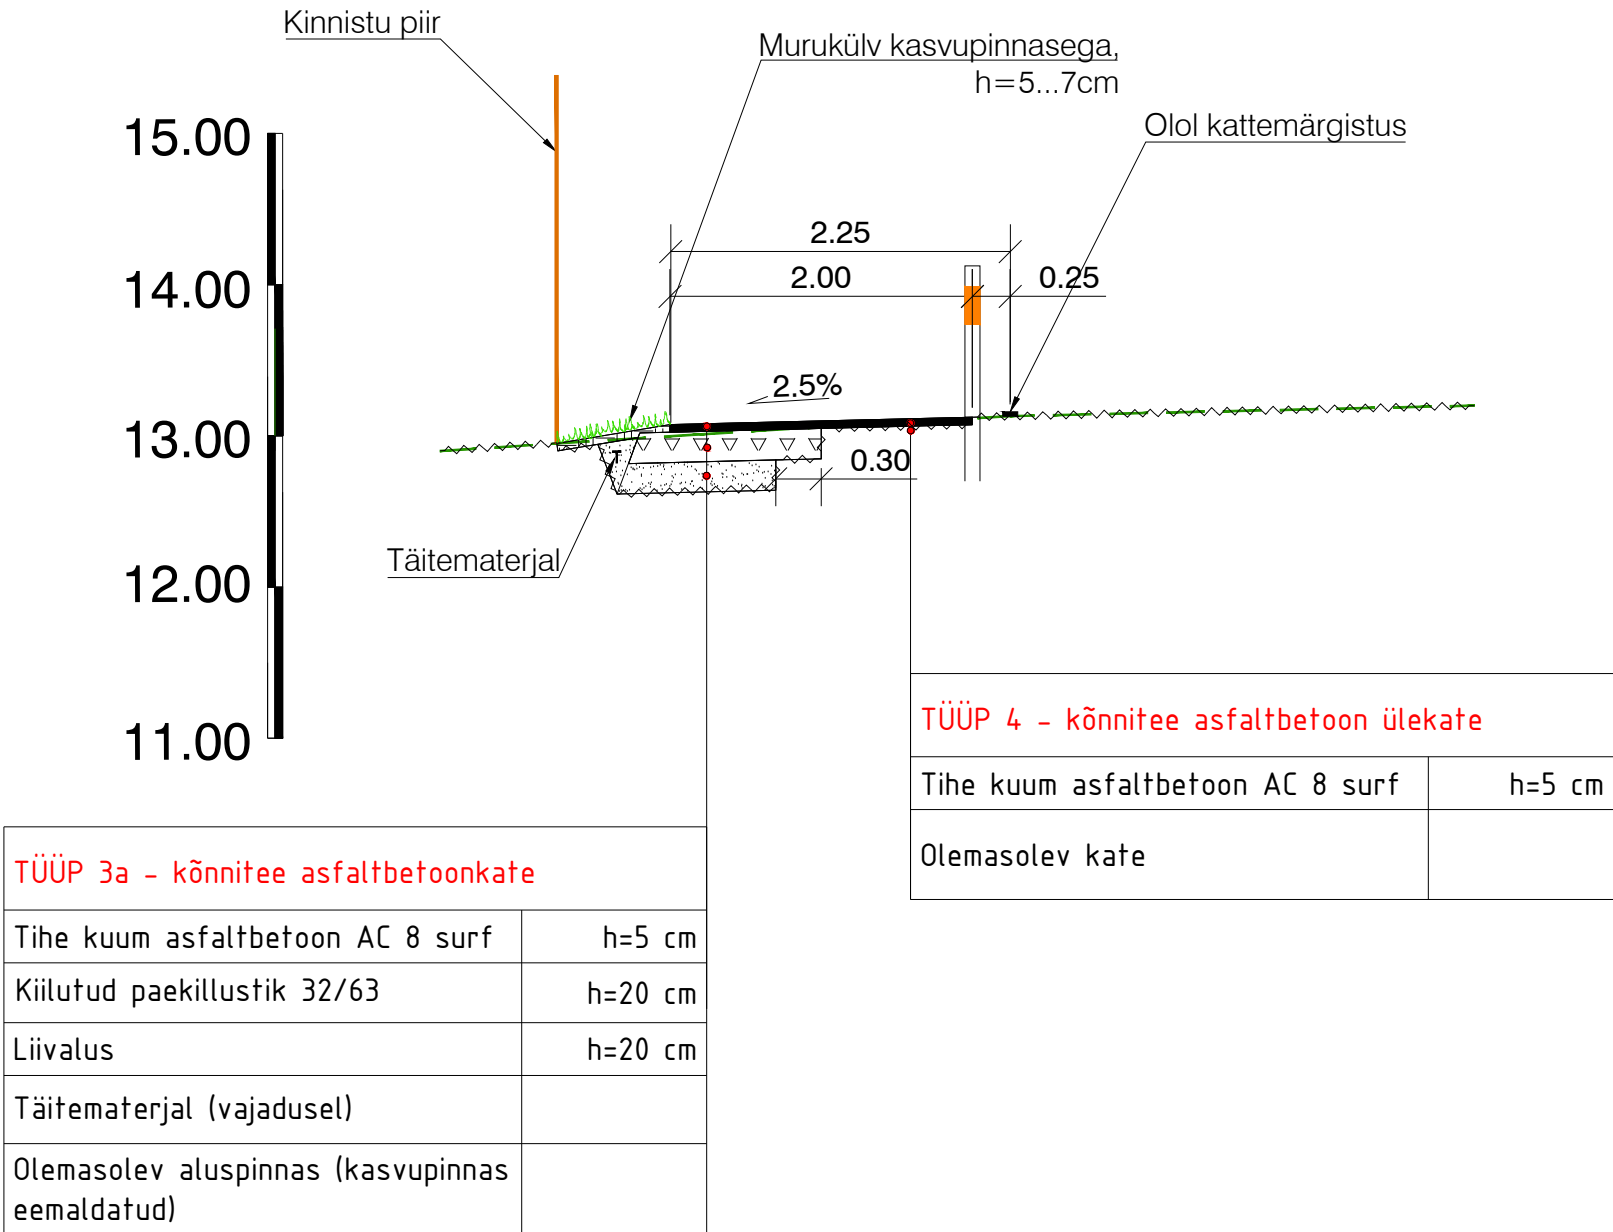

Lõige 2-2

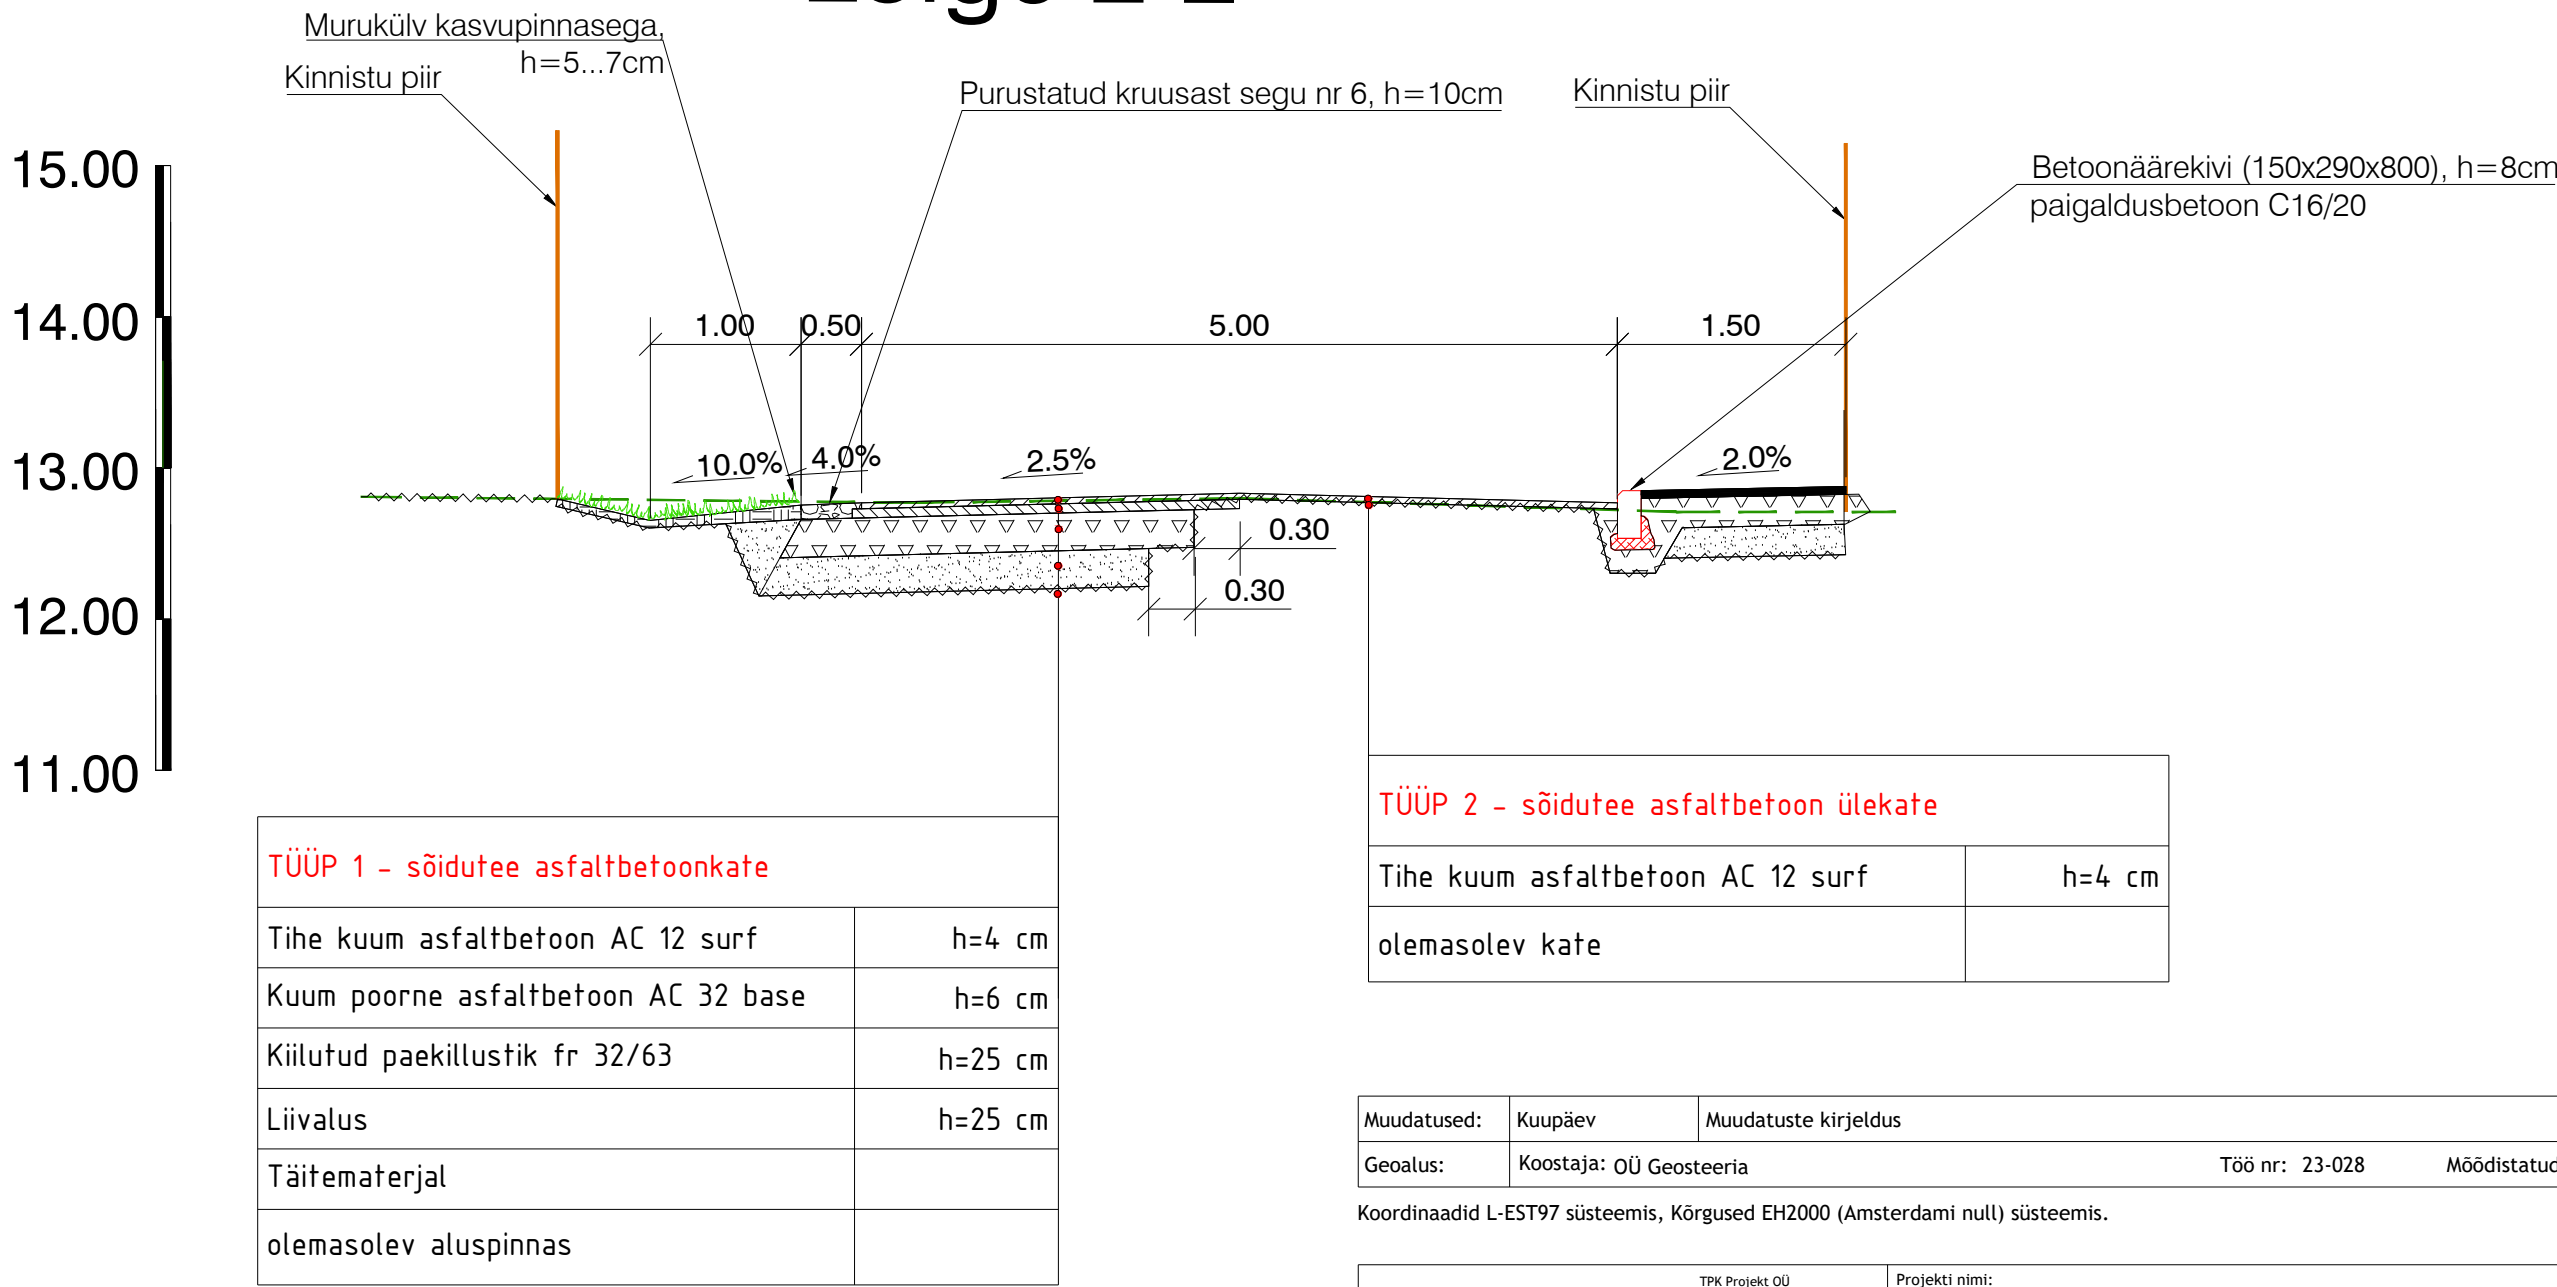

Muudatused:	Kuupäev	Muudatuste kirjeldus
Geolus:	Koostaja: OÜ Geosteeria	Töö nr: 23-028 Mõõdistatud: 02.2024
Koordinaadid L-EST97 süsteemis, Kõrgused EH2000 (Amsterdami null) süsteemis.		
TPK Projekt OÜ		TPK Projekt OÜ Narva mnt 32-5 Tallinn 10120 Eesti tel +372 52283111 laure@tpkprojekt.ee reg: 16418999 MTR EEP04706 EPE001531, 11.01.2022
Projekti nimi:		Ringi tänava rekonstrueerimine Teed ja platsid
Projekti juht	Lauri Künnapuu	Objekti asukoht:
Projekteerija	Lauri Künnapuu	Ringi tänav, Tõstamaa alevik, Pärnu linn, Pärnu maakond Riigitee nr 19101 Audru-Tõstamaa-Nurmsi tee km 37,92...37,99
		Joonise nimi:
		Ristlõiked
Faili nimi:	2926_PP_TL-6_ristloige.dwg	Töö nr:
Koostatud / trükitud:	19.05.2026 / 19.05.2026	2926
		Joonise tähtis [nr - leht (lehti)]:
		TL-6-01
		Staadium:
		Põhiprojekt
		Mõõtkava:
		1:50