


Isikliku kasutusõiguse seadmise plaan

IKÕ ala POS nr (plaanil)	Kinnistu registriosa nr	Katastriüksuse tunnus, nimi ja sihtotstarve	Asukoht riigitee suhtes (nimi ja nr); (lõigu akngus ja lõpp km)	IKÕ ala pindala ruutmeetrites m ²
POS1	9777750	14001:001:0208 11129 Kehra tee transpordimaa	11129 Kehra tee km 1,19	17

Mõõtkava 1:500

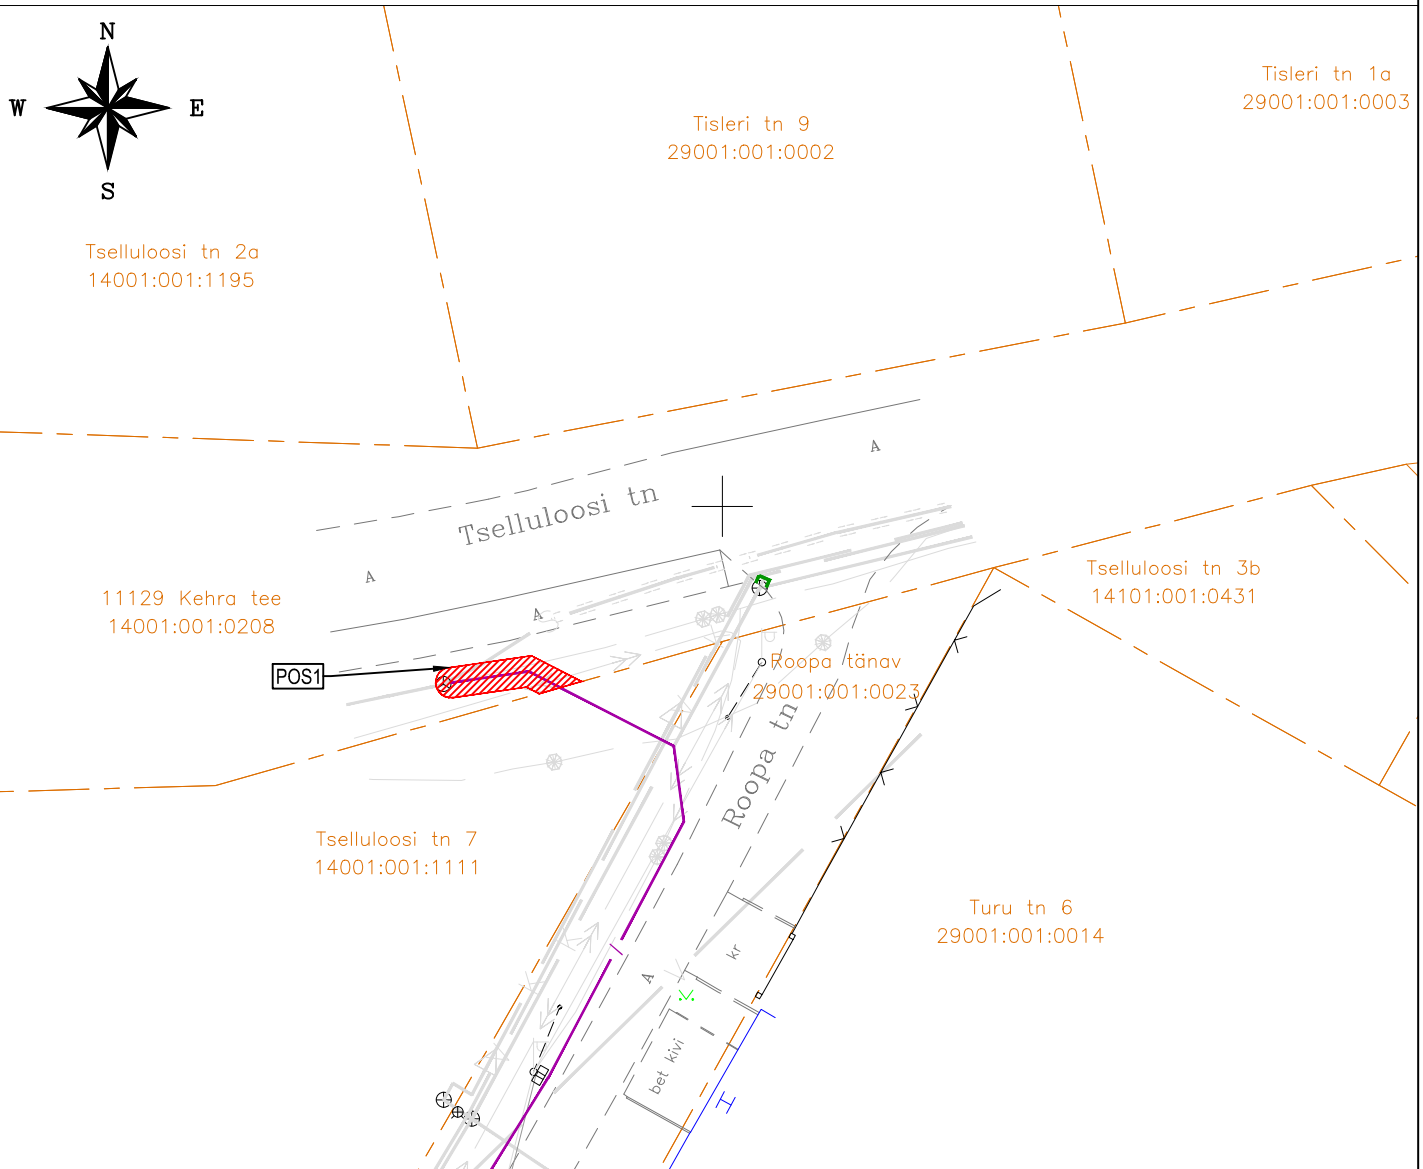

Kaitsevöönd on piki kaablit kulgev ala, mida mõlemalt poolt piiravad liini äärmistest kaablitest 1 meetri kaugusel paiknevad mõttelised vertikaaltasandid.

-  Kasutusõiguse ala
-  Katastriüksuse piir
-  sidekanalisatsioon