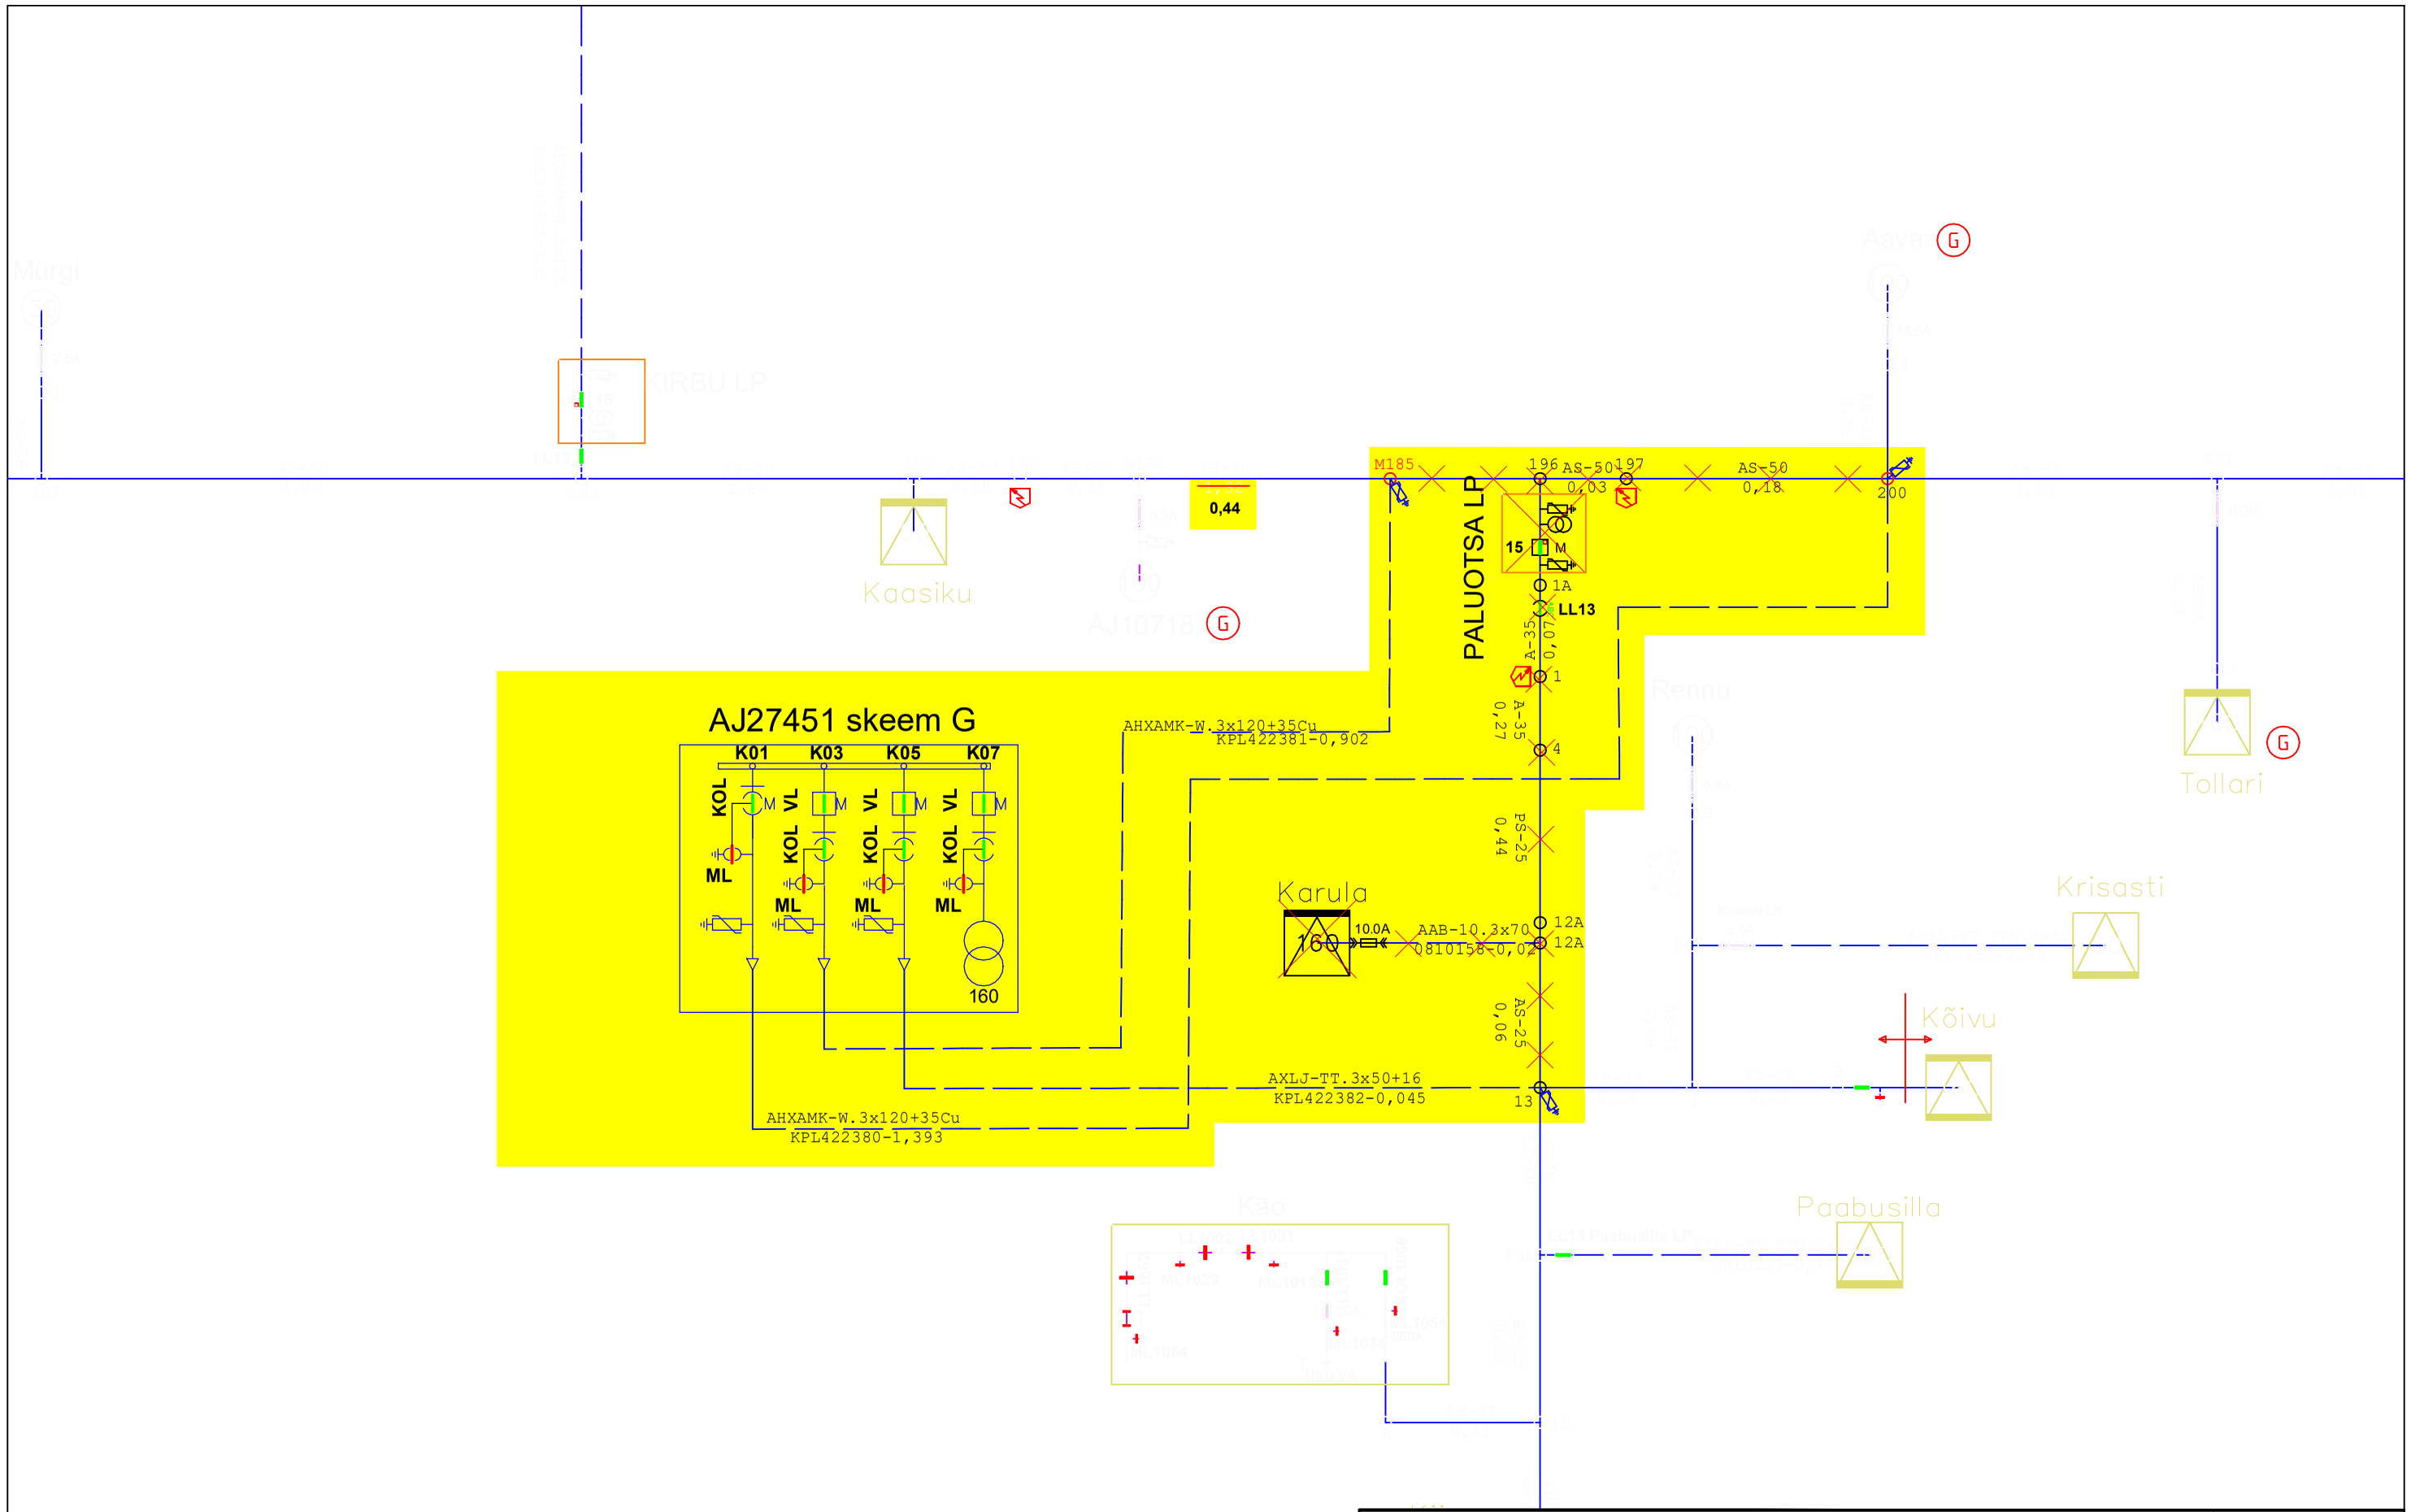


Projekt	**Tsirguliina - Lüllemäe I etapp Karula küla, Valga vald, Valga maakond**				Tellija	**Elektrilevi OÜ**	
LEONHARD WEISS LEONHARD WEISS OÜ E-post estonia@leonhard-weiss.com Telefon +372 601 2285 Registrikood 12083348	Joonis	**Skeemiparandus**			Joonise nr	**IP9410**	
	Projekteeris	**A. Kookmaa**		10.11.2026	+372 53007505	Mõõtkava	
	Kontrollis	**A. Erik**			+372 53090199	Staadium	Tööprojekt
	Projektijuht					Keel EST	Leht 1 / Lehti 1