




-  Isikliku kasutusõiguse pindala kokku ligikaudu 782 m²
-  Katastriüksuste piirid
-  Koormatava katastriüksuse piir

Isikliku kasutusõiguse asendiplaan

Kinnistu nimi: 11157 Sausti-Kiili tee


Katastritunnus: 30401:001:0473

Asukoht: Sausti küla, Kiili vald, Harju maakond

Kirjanurk OÜ töö nr 11462P

Pikkaru ja Pindle tee sideühendus

Koostaja:
OÜ Kirjanurk

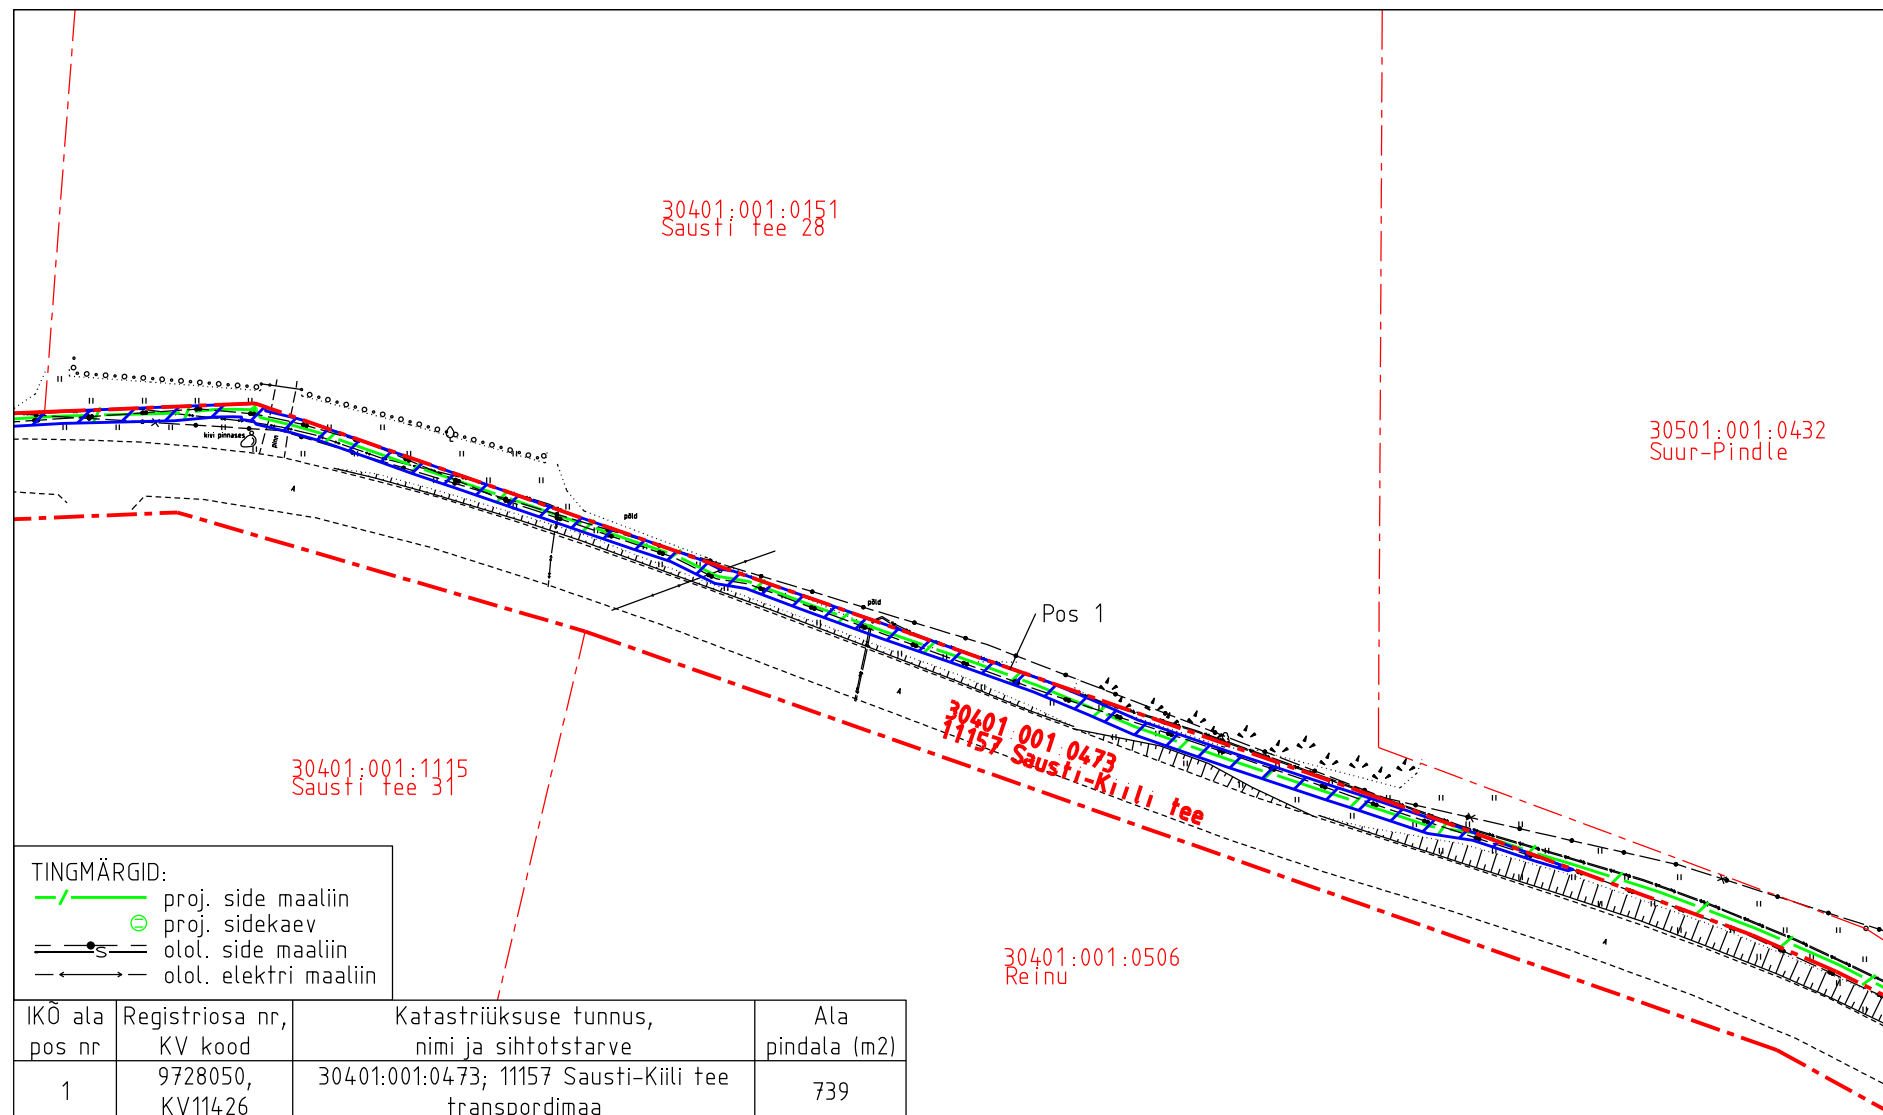

- Isikliku kasutusõiguse pindala kokku ligikaudu 782 m²
- Katastriüksuste piirid
- Koormatava katastriüksuse piir

Isikliku kasutusõiguse asendiplaan
Kinnistu nimi: 11157 Sausti-Kiili tee
Katastritunnus: 30401:001:0473
Asukoht: Sausti küla, Kiili vald, Harju maakond
Kirjanurk OÜ töö nr 11462P
Pikkaru ja Pindle tee sideühendus

Koostaja:
OÜ Kirjanurk

Isikliku kasutusõiguse asendiplaan


Kinnistu nimi: 11157 Sausti-Kiili tee

Katastritunnus: 30401:001:0473

Asukoht: Sausti küla, Kiili vald, Harju maakond

Kirjanurk OÜ töö nr 11462P

Pikkaru ja Pindle tee sideühendused

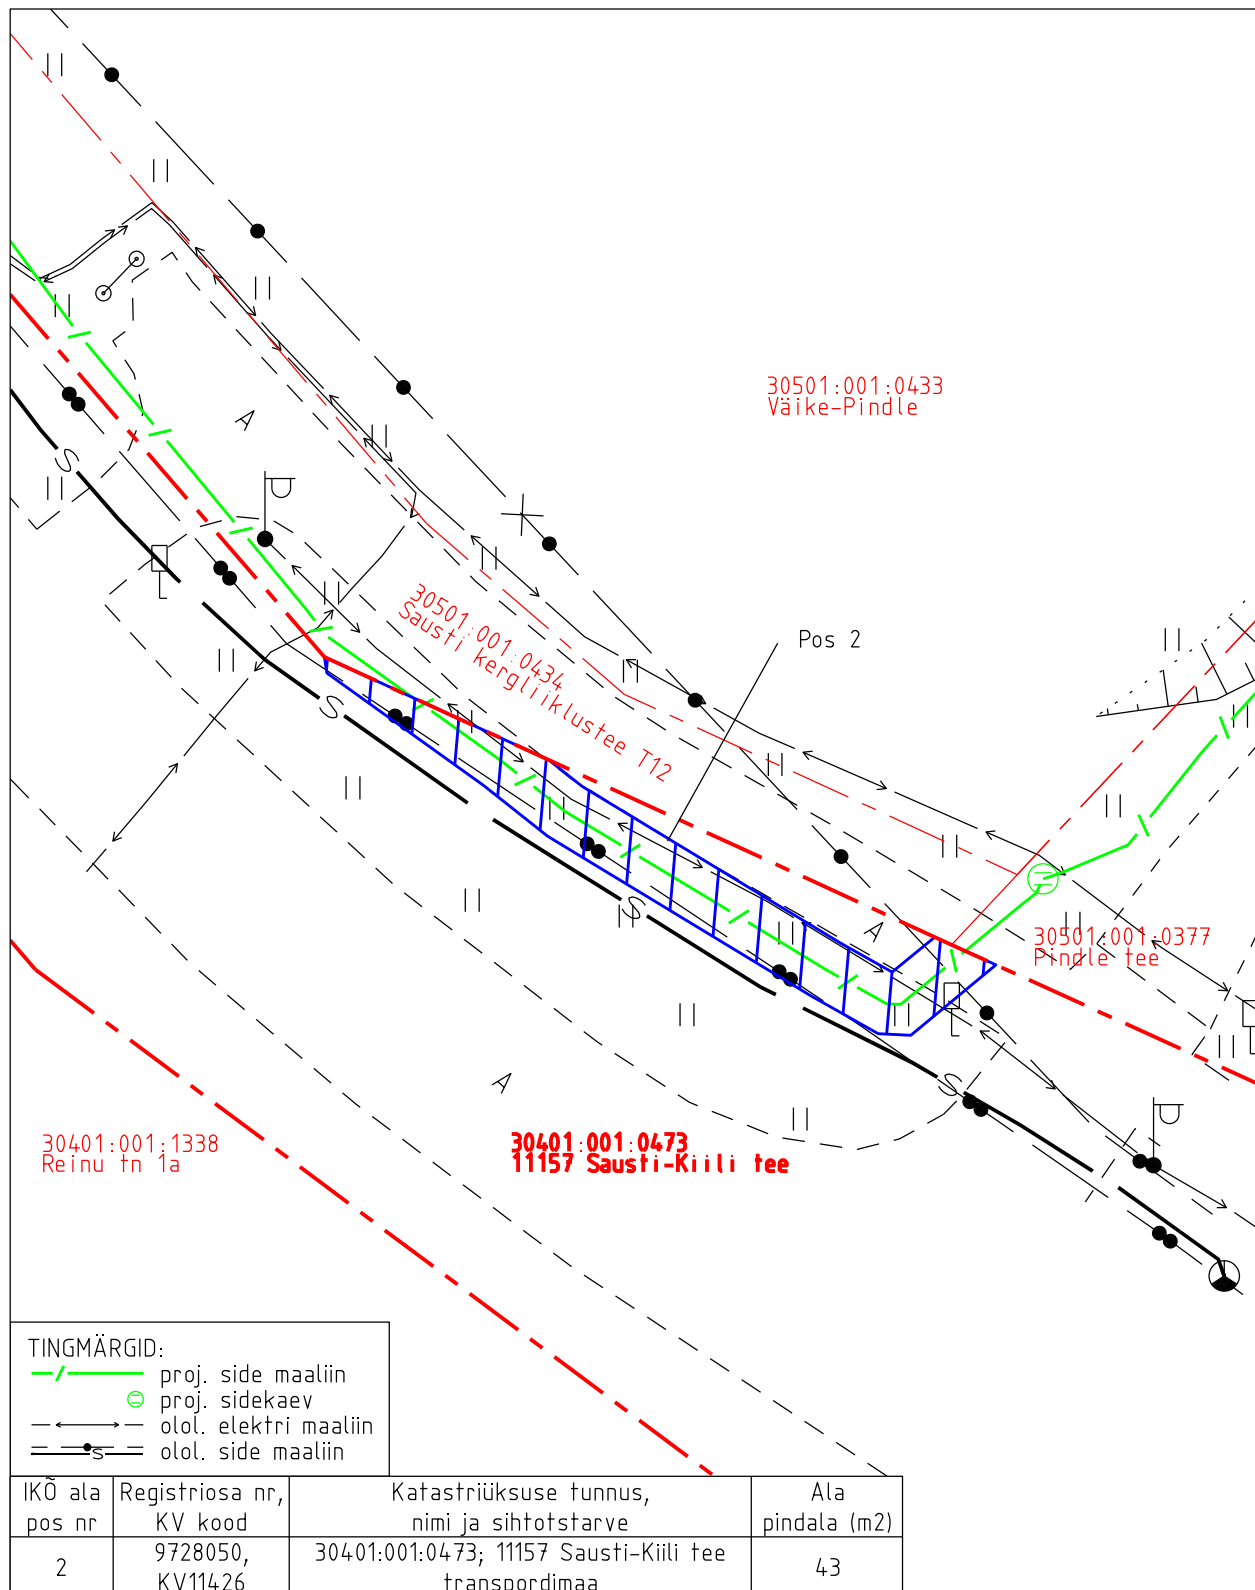

Isikliku kasutusõiguse pindala kokku ligikaudu 782 m²

Koormatava katastriüksuse piir

Katastriüksuste piirid

Plaan 1-3

M 1:250

Koostaja:

OÜ Kirjanurk