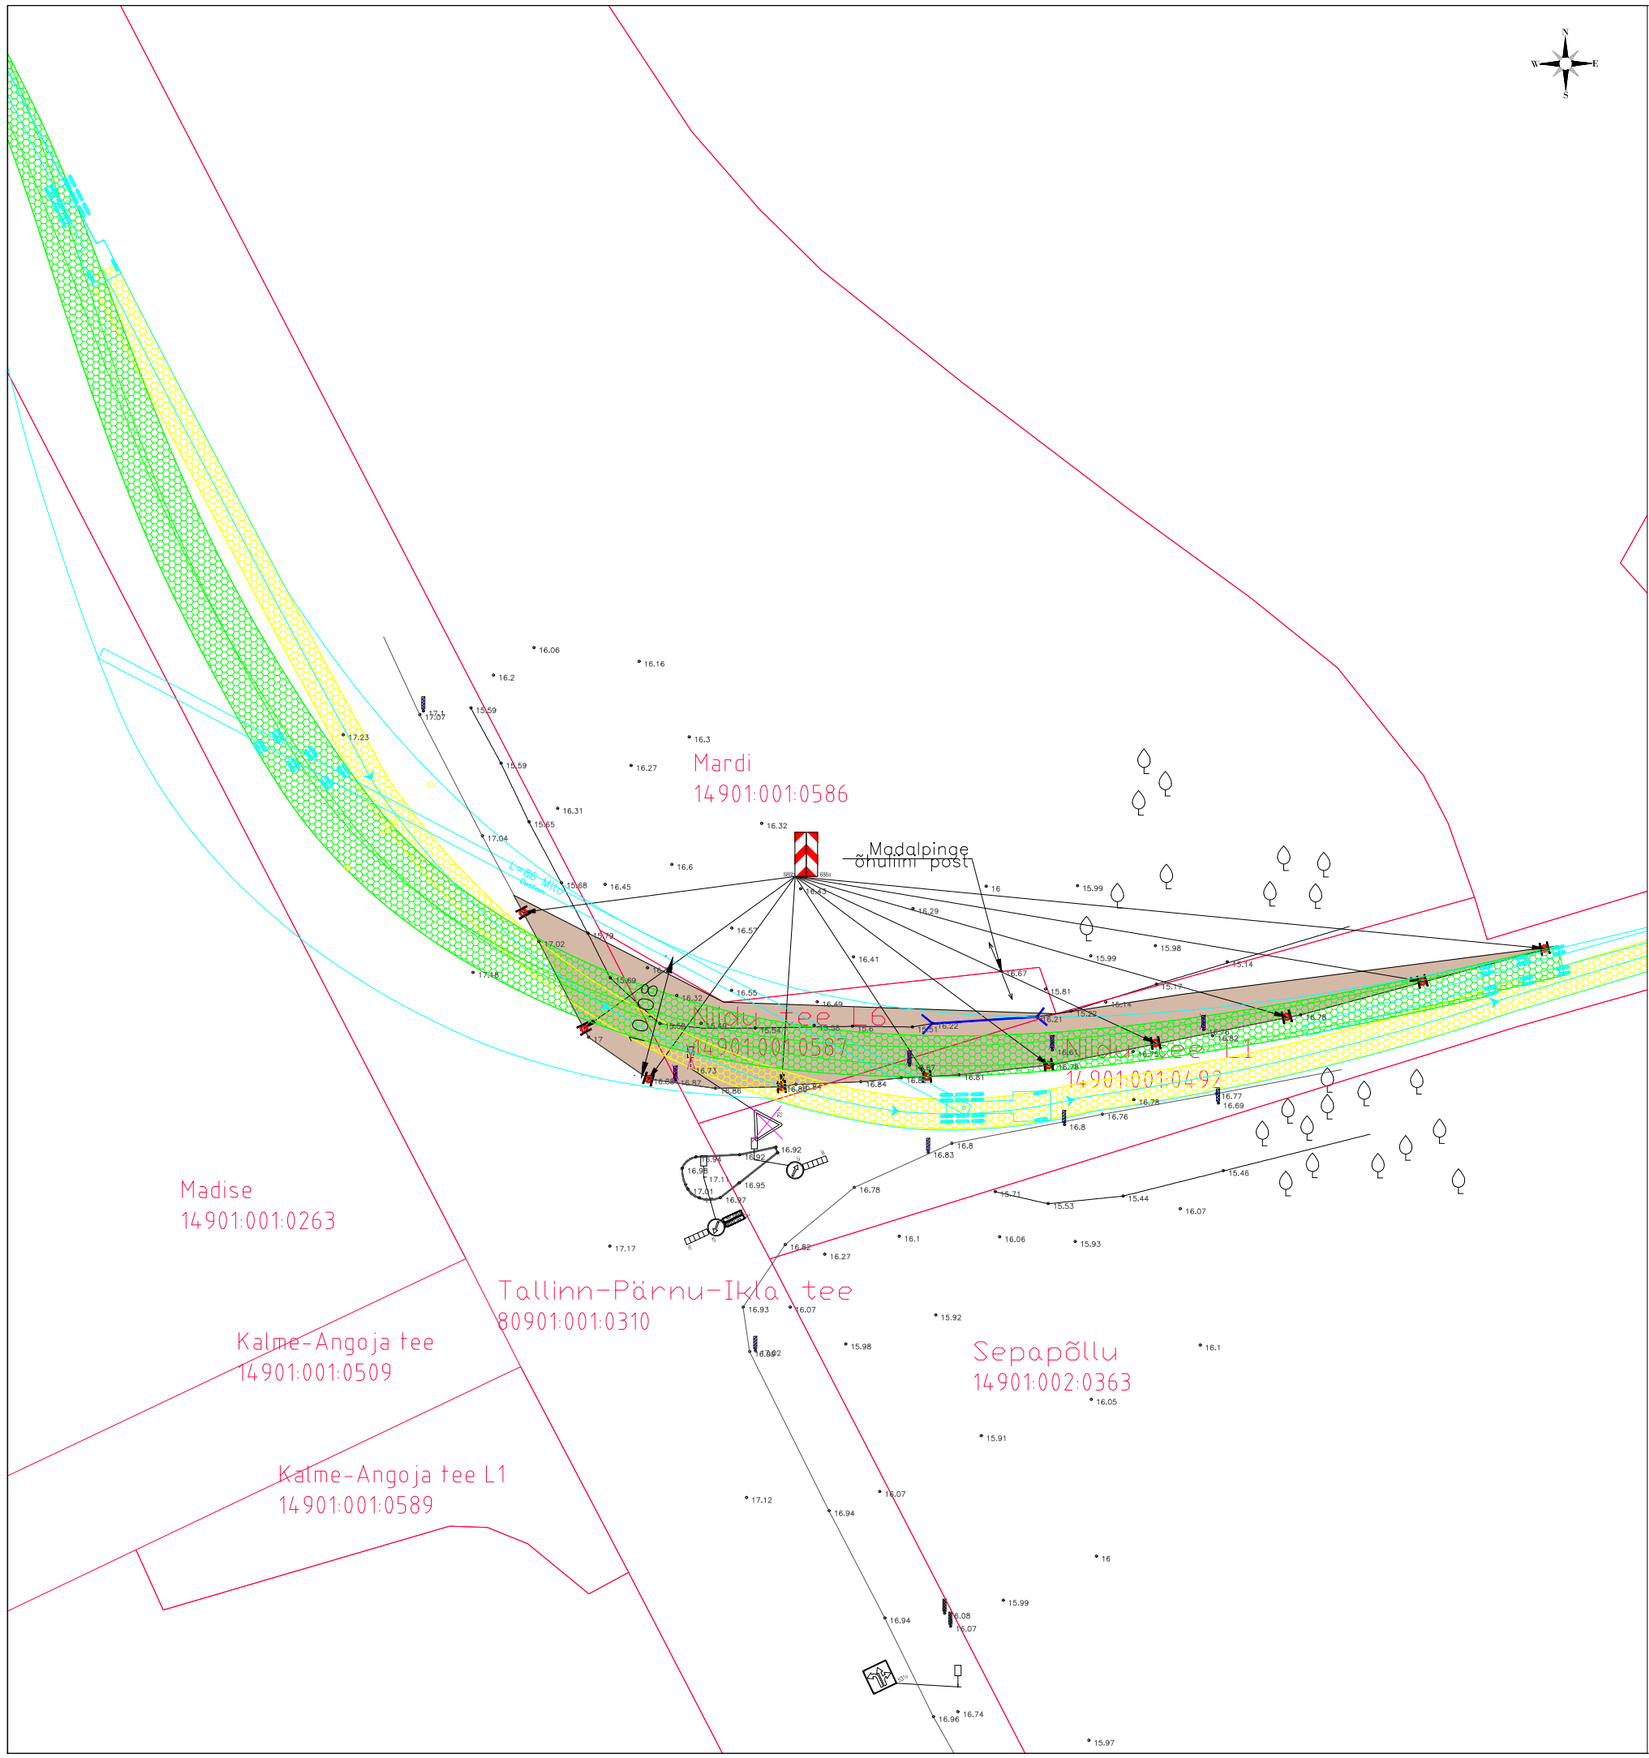

TINGMÄRGID

- Kinnistu piir
- Olemasoleva kraavi põhi
- Olemasolev truup
- Olemasolevad tee servajooned
- Olemasolev tähispost
- Ajutiselt eemaldatav tähispost
- Olemasolev liiklusmärgipost
- Ajutiselt eemaldatav liiklusmärgi post
- Olemasolev liiklusmärk
- Ajutiselt eemaldatav liiklusmärk
- Projekteeritud ajutine freespurukatend
- Projekteeritud ajutine liiklusmärk
- Projekteeritud ajutine liiklusmärgi post
- Arvutusliku auto manööver
- Arvutusliku auto tagumiste rataste jälg
- Arvutusliku auto esimeste rataste jälg

Arvutusliku auto parameetrid

L=86 Mito

	meters		
First Unit Width	: 2.44	Lock to Lock Time	: 6.0
Trailer Width	: 0.91	Steering Angle	: 40.0
First Unit Track	: 2.44	Articulating Angle	: 70.0
Trailer Track	: 2.44		

TÜÜPLÕIGE

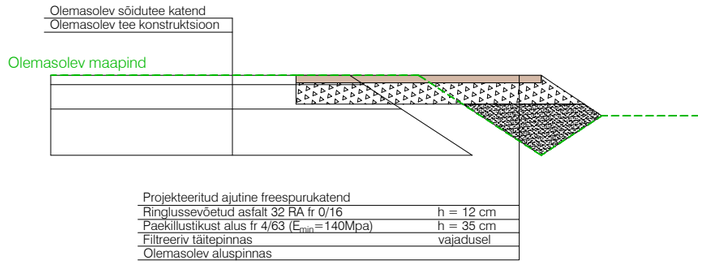

Muudatuse nr	Kuupäev	Projekteerija	Vastutav spetsialist	Selgitus

Projekteerija KVVK OÜ KVVK OÜ E: kvvkou@gmail.com MTR reg nr EEP004537		Töö nimetus Ülegabariidilise veo trassikoridori laiendused	Töö tellija RAIDCON OÜ
		Joonise nimetus Asendiplaan ja liikluskorraldus	Töö väljaandmise aeg 01.02.2024
			Joonise digiaadress 24001_PP_TL-4-02_asend.dwg
Kontrollis Anne Visnapuu	Allkiri digitaalselt	Objekti aadress Niidu tee L1, Eavere küla, Tori vald, Pärnu maakond	Projekti staadium PP / Töö number 24001
Projekteeris Kätlin Vodja	Allkiri digitaalselt		Mõõtkava 1:500 / Joonise number AS-4-02