Kanalisatsioon 10

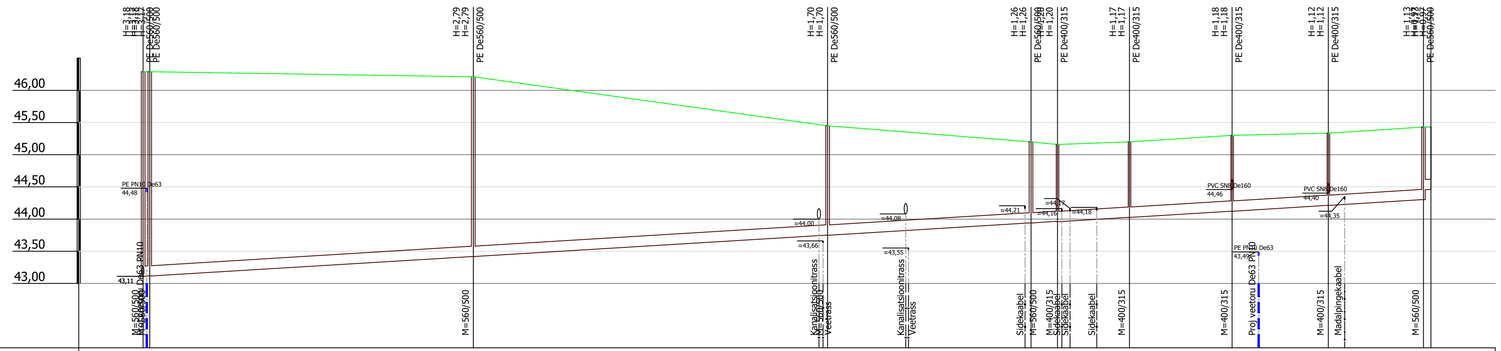

KAEVU TÄHIS	K-95.1 K-95	K-96	K-97	K-98	K-99	K-100	K-101	K-102	OK-8 K-103
OLEMASOLEVA MAAPINNA KÕRGUS (m ABS)	46,29 46,29	46,21	45,45	45,20	45,16	45,20	45,30	45,33	45,43 45,43
PROJEKTEERITUD MAAPINNA KÕRGUS (m ABS)	46,29 46,29	46,21	45,45	45,20	45,16	45,20	45,30	45,33	45,43 45,43
TORU PÕHJA KÕRGUS (m ABS)	43,11 43,12	43,42 43,42	43,75	43,94	43,96 43,96	44,03	44,12	44,21	44,30 **44,46**
TORU RAJAMISSÜGAVUS	3,18 3,17	2,79 2,79	1,70	1,26	1,20 1,20	1,17	1,18	1,12	1,13 **0,97**
LANG	0,006				0,006				0,003 198,01m
TORU MATERJAL	PVC SN8 De160 160 - 200,0m				PVC SN8 De160 160 - 58,0m				
TORU ALUS	- 200,0m				- 58,0m				
KONSTRUEERIMISE MEETOD	- 200,0m				- 58,0m				
TORU TÜÜP	Projekteeritav IV kanalisatsioon De160 SN8 - 200,0m				Projekteeritav IV kanalisatsioon De160 SN8 - 58,0m				
VAHEKAUGUSED (m)	1,0	50,2	55,0	31,6	4,1	11,2	15,9	14,9	14,8 1,2
SIRGESTATUD TRASSI PLAAN									

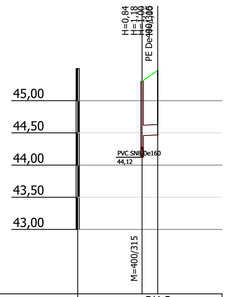

KAEVU TÄHIS	OK-3 K-101
OLEMASOLEVA MAAPINNA KÕRGUS (m ABS)	45,30 45,47
PROJEKTEERITUD MAAPINNA KÕRGUS (m ABS)	45,30 45,47
TORU PÕHJA KÕRGUS (m ABS)	44,46 44,47
TORU RAJAMISSÜGAVUS	0,84 1,00
LANG	0,005 2,4m
TORU MATERJAL	PVC SN8 De160 160 - 2,4m
TORU ALUS	- 2,4m
KONSTRUEERIMISE MEETOD	- 2,4m
TORU TÜÜP	Projekteeritav IV kanalisatsioon De160 SN8 - 2,4m
VAHEKAUGUSED (m)	2,4
SIRGESTATUD TRASSI PLAAN	

KAEVU TÄHIS	OK-2 K-102
OLEMASOLEVA MAAPINNA KÕRGUS (m ABS)	45,33 45,45
PROJEKTEERITUD MAAPINNA KÕRGUS (m ABS)	45,33 45,45
TORU PÕHJA KÕRGUS (m ABS)	44,40 44,41
TORU RAJAMISSÜGAVUS	0,93 1,04
LANG	0,004 1,7m
TORU MATERJAL	PVC SN8 De160 160 - 1,7m
TORU ALUS	- 1,7m
KONSTRUEERIMISE MEETOD	- 1,7m
TORU TÜÜP	Projekteeritav IV kanalisatsioon De160 SN8 - 1,7m
VAHEKAUGUSED (m)	1,7
SIRGESTATUD TRASSI PLAAN	

MÄRKUSED:

1. Kõrgused EH2000 süsteemis;
2. Koordinaadid L-EST 97 süsteemis;
3. Märkused ja kirjeldused ehitustööde kohta vaata seletuskirjast;
4. Ehitustööde materjalide mahud vaata põhimaterjalide tabelis;
5. Varem paigaldatud kaabilite, torude, seadmete ja tarindite läheduses tuleb kaevetöid teha nende omaniku juhendite kohaselt;
6. Insenervõrkude kaitsetsoonis teostada tööd käsitsi, vajadusel võrgud toestada;
7. Enne ehitustööde algust täpsustada ristuvate kommunikatsioonide asukohad ja eesvoolude sügavused;
8. Kõik jooned ja objektid hallis toonis tähistavad mõõdistamise aegset situatsiooni;
9. Joonised ja seletuskiri on projekti lahutamatud osad ning neid tuleb käsitleda koos;
10. Katendite taastamine on lahedatud eraldi projektiga.

MUUDATUS NR	KUUPÄEV	PROJEKTEERIS	SELGITUS			
Projekteerija: AS VIIMSI KEEVITUS REG. KOOD. 10041320			Tellija: OÜ Raven	Töö nr: 2024-020	Kuupäev: 05.09 2024	Staadium: TP
				Tähis:	Leht:	Lehti kokku:
Objekt: Raasiku aleviku ühisveevärgi- ja kanalisatsiooni projekteerimis-ehitustööd, Osa II				VK-6-10	10	20
Vastutav spets:	E.Antons	/digiallkiri/	Joonis: Kanalisatsioon Pikiprofiil 10		Mõõtkava: 1:500	
Projekteeris:	K.Kartau	/digiallkiri/				
Kontrollis:	J.Ritso	/digiallkiri/				
Projekteeris:						