


# Isikliku kasutusõiguse ala seadmise plaan

IKÕ ala (Pos nr. plaanil)	Kinnistu registriosa nr	Katastriüksuse tunnus, nimi ja sihtotstarve	IKÕ ala pindala m²
Pos 1	5985050	57601:002:1480 14102 Lümäti-Kadrina tee	118

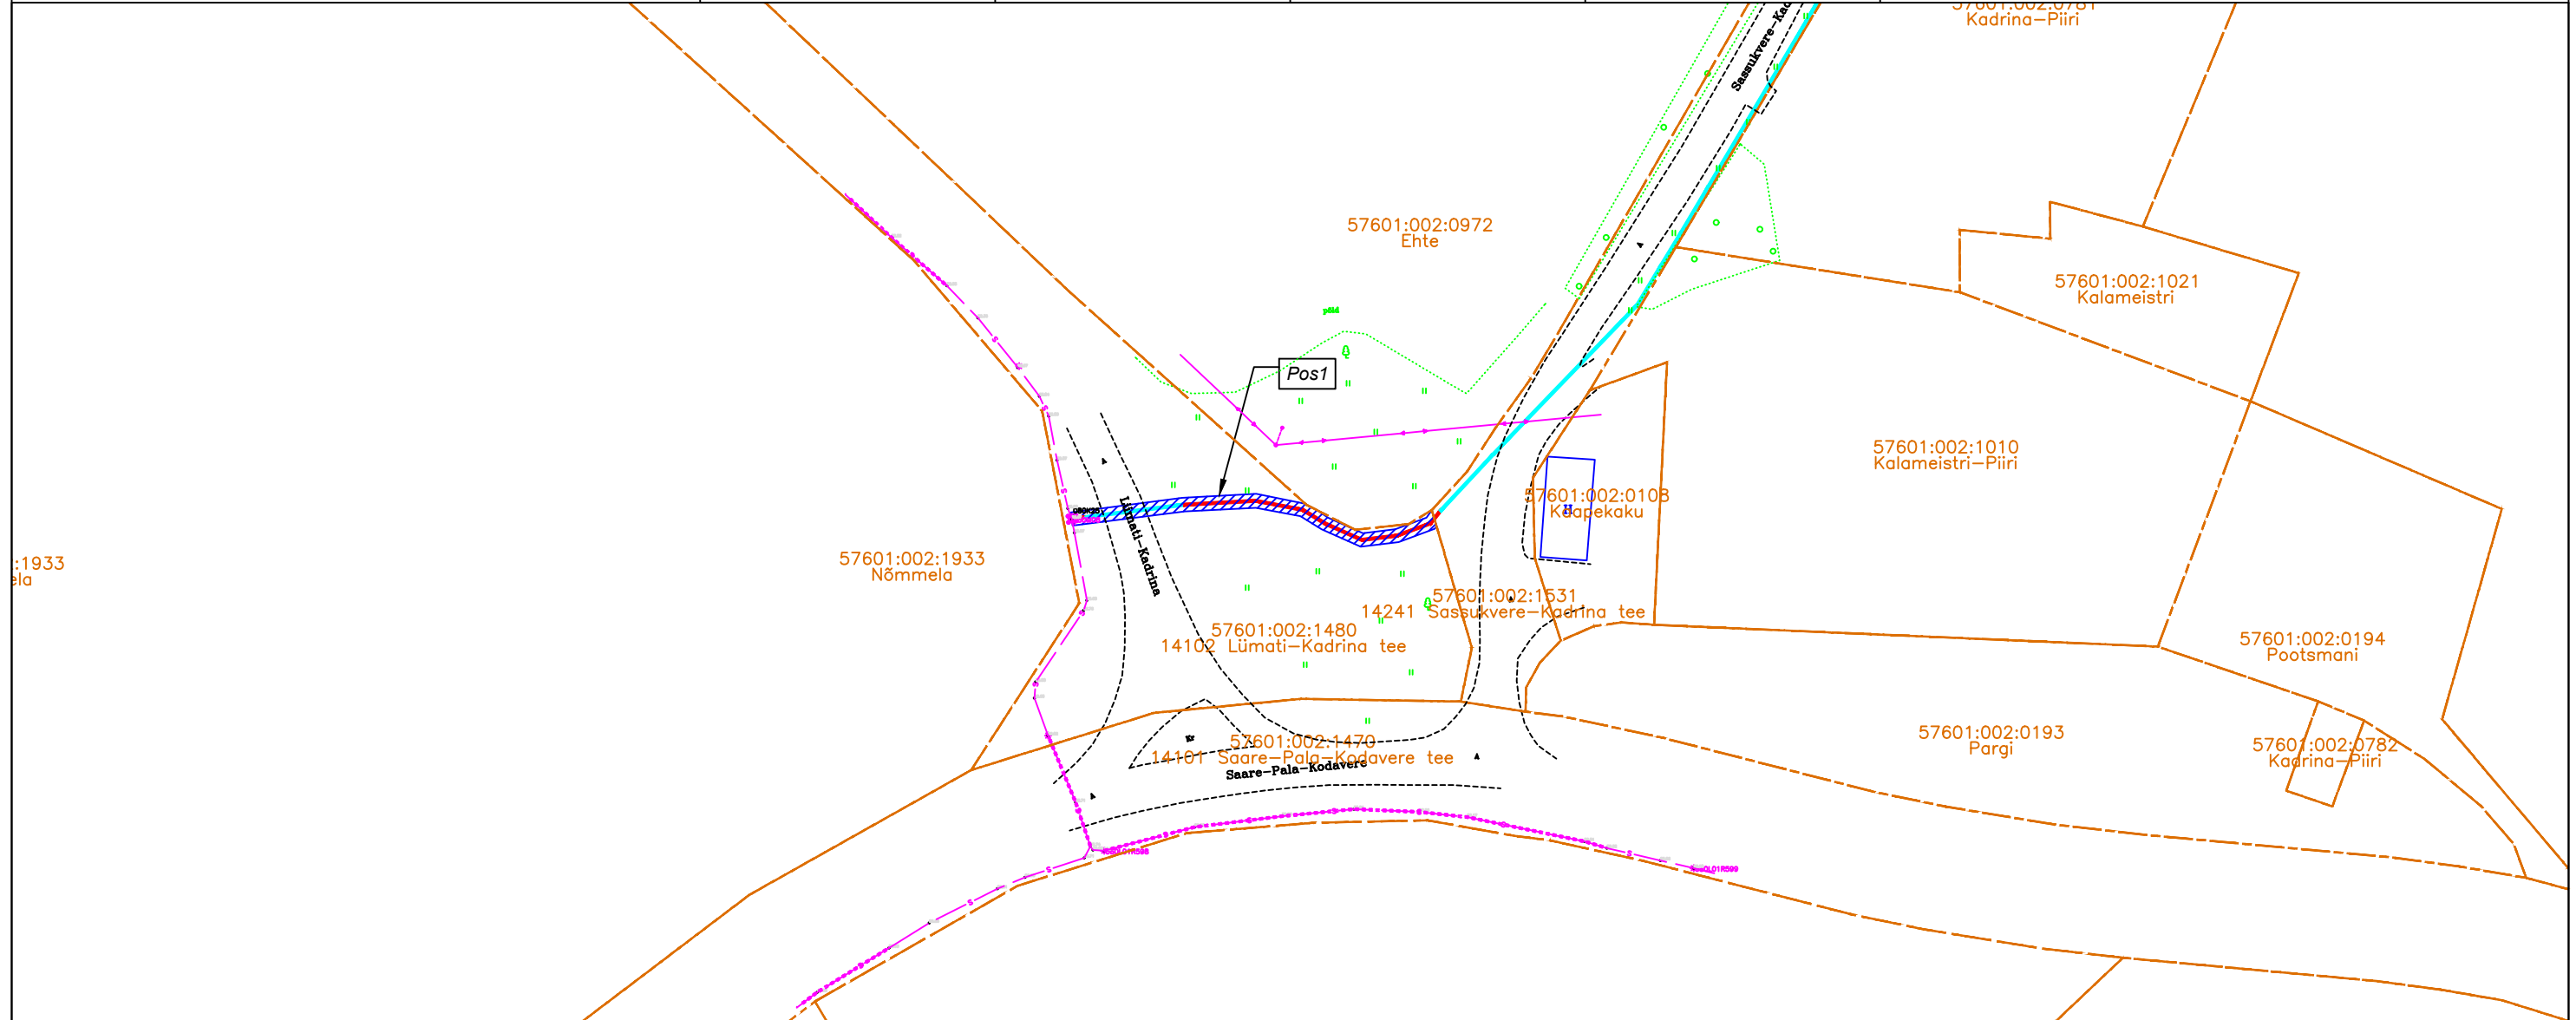

M 1:1000; A3

-  IKÕ ALA
-  PROJ. SIDE MULTITORU MAALIIN
-  PROJ. SIDE MULTITORU KINNISEL MEETODIL
-  PROJ. SIDE BAASVÕRGU ÜHENDUSPUNKT
-  KATASTRIPPIIR
-  PROJ. SIDEKANALI PIKKUS 58M

Projekti kood: VT2137

Koostas: Karl-Erik Timmer  
OÜ Saldemer projekteerija