
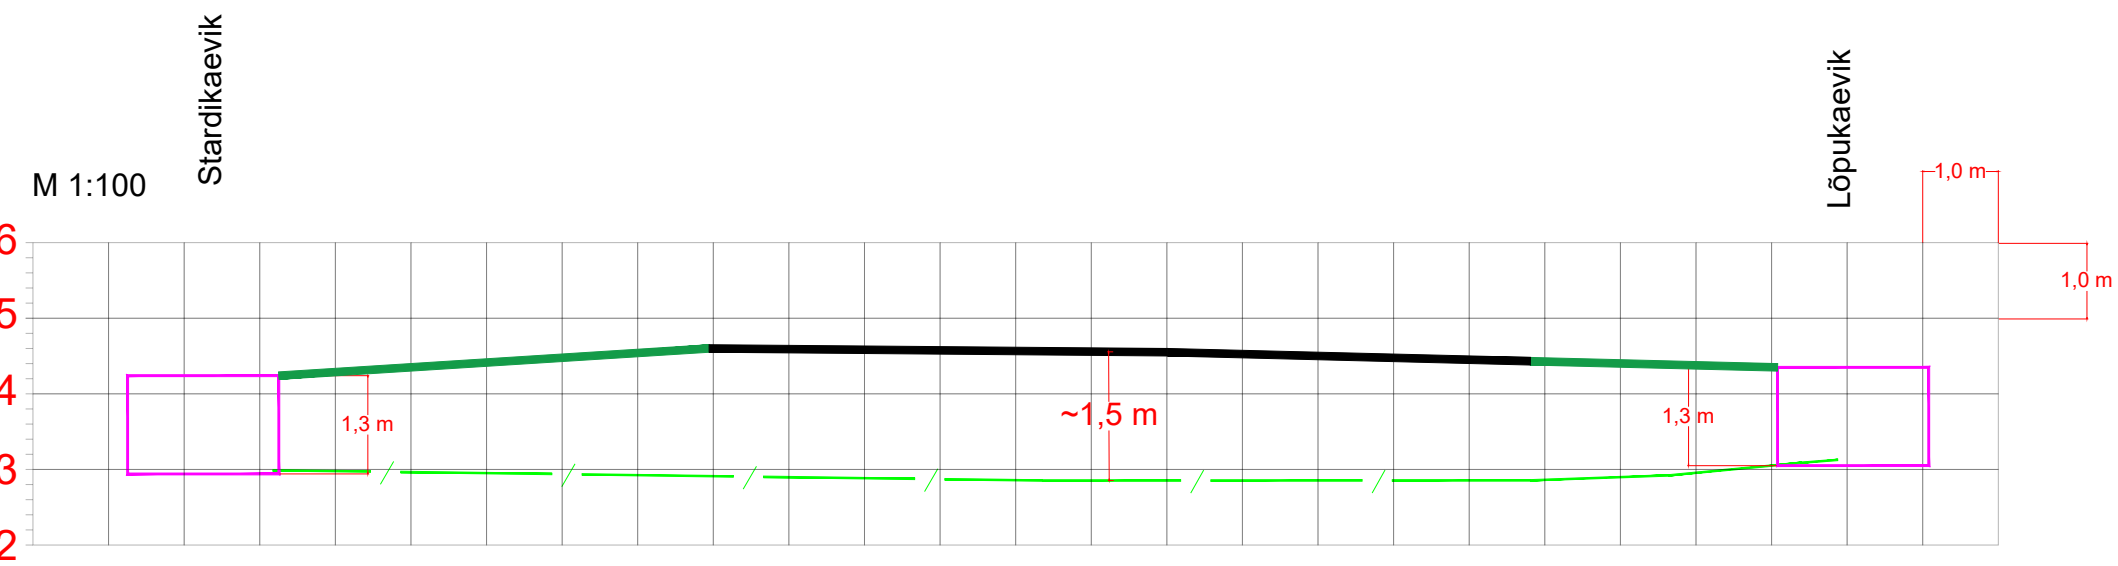
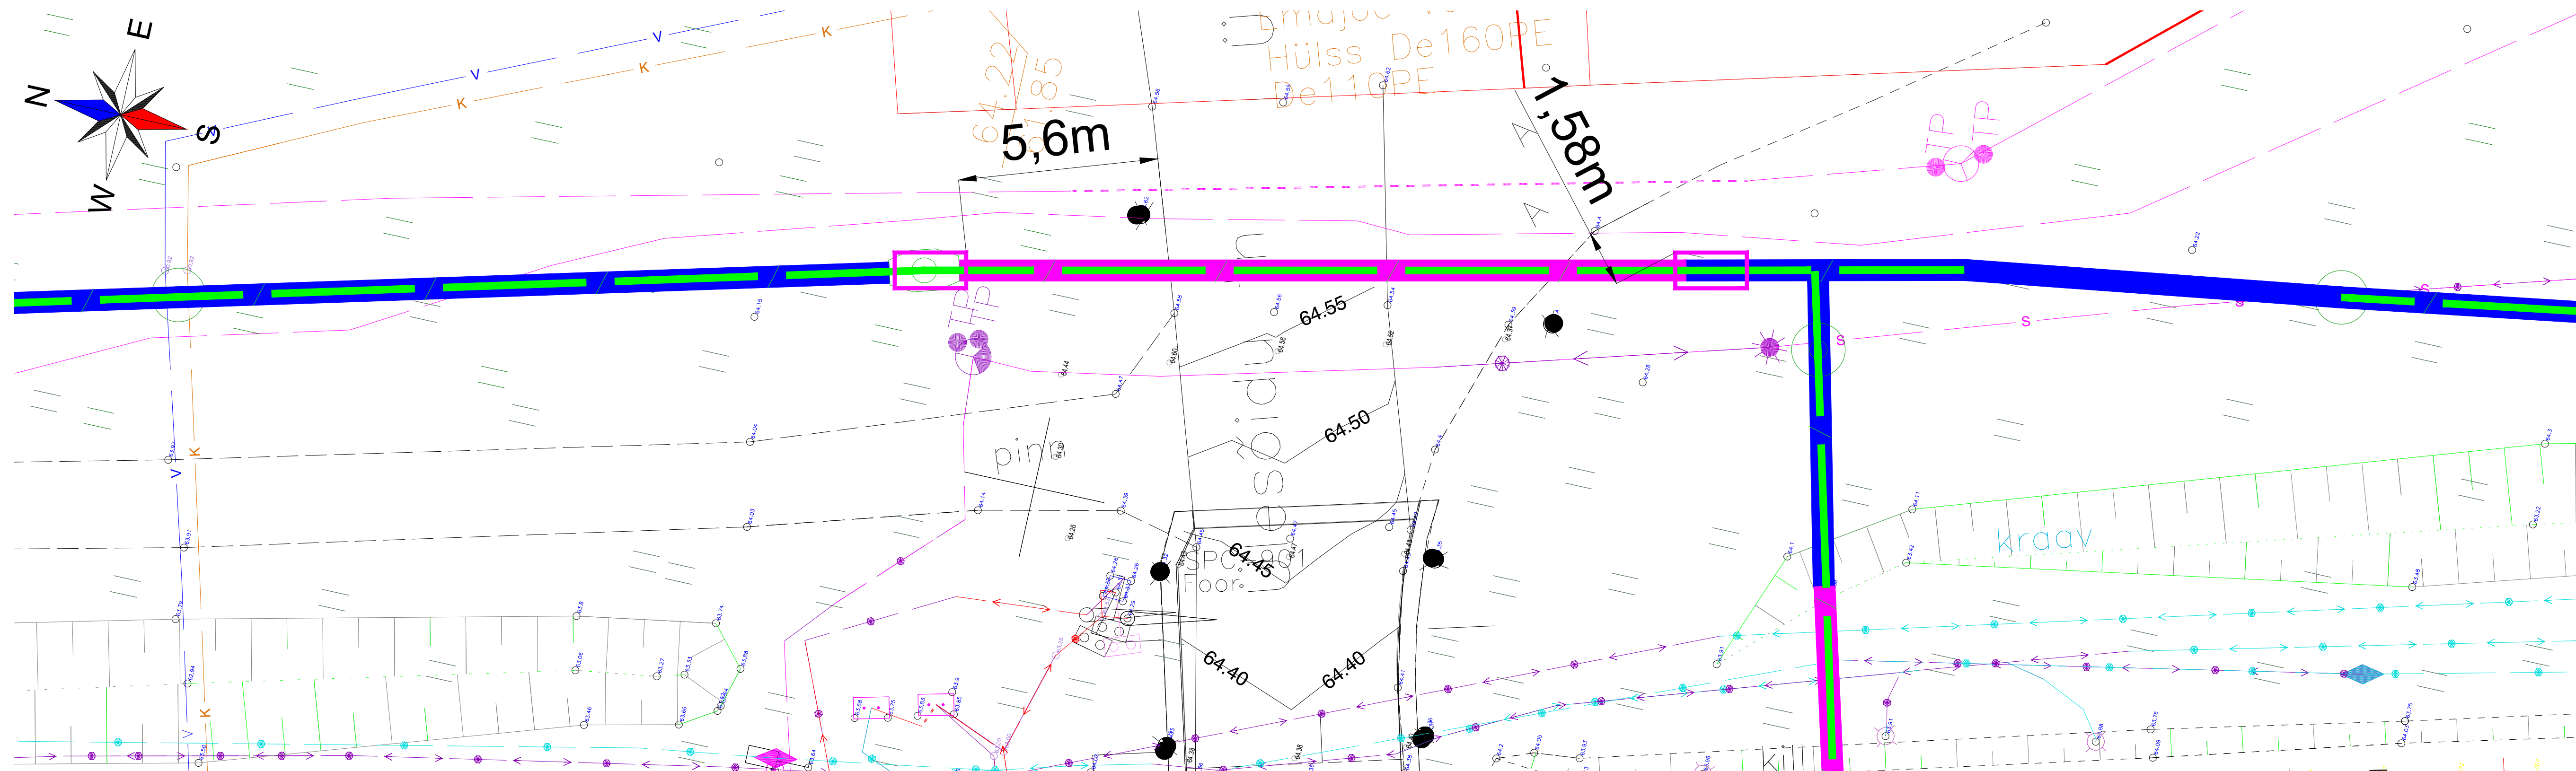



M 1:100

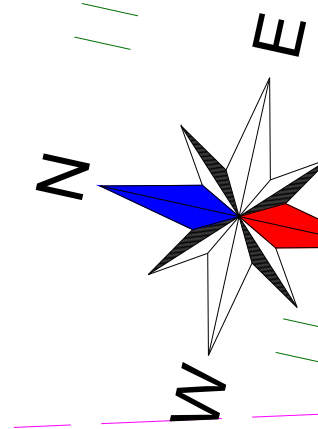


 Projekteeitud CCS turvangu kaabel
 Projekteeitud puurkaevik
 Projekteeitud puurtoru

Märkused:
Riigiteest (kõrvalmaantee) tagada minimaalne sügavus 1,5 m,

Peatija:	 EESTI RAUDTEE	AS Eesti Raudtee Reg. nr: 11575838	Telliskivi 60/2, 15073, Tallinn, Eesti Tel: +372 615 8610 raudtee@evr.ee
Peatootvõtja:		AllSpark Infra OÜ Reg. nr: 18867037	Suur-Sõjamee 50a, 11415, Tallinn, Eesti Tel: +372 50 81088 info@allspark.ee
Projekteerija:		AllSpark OÜ Reg. nr: 12989482	