


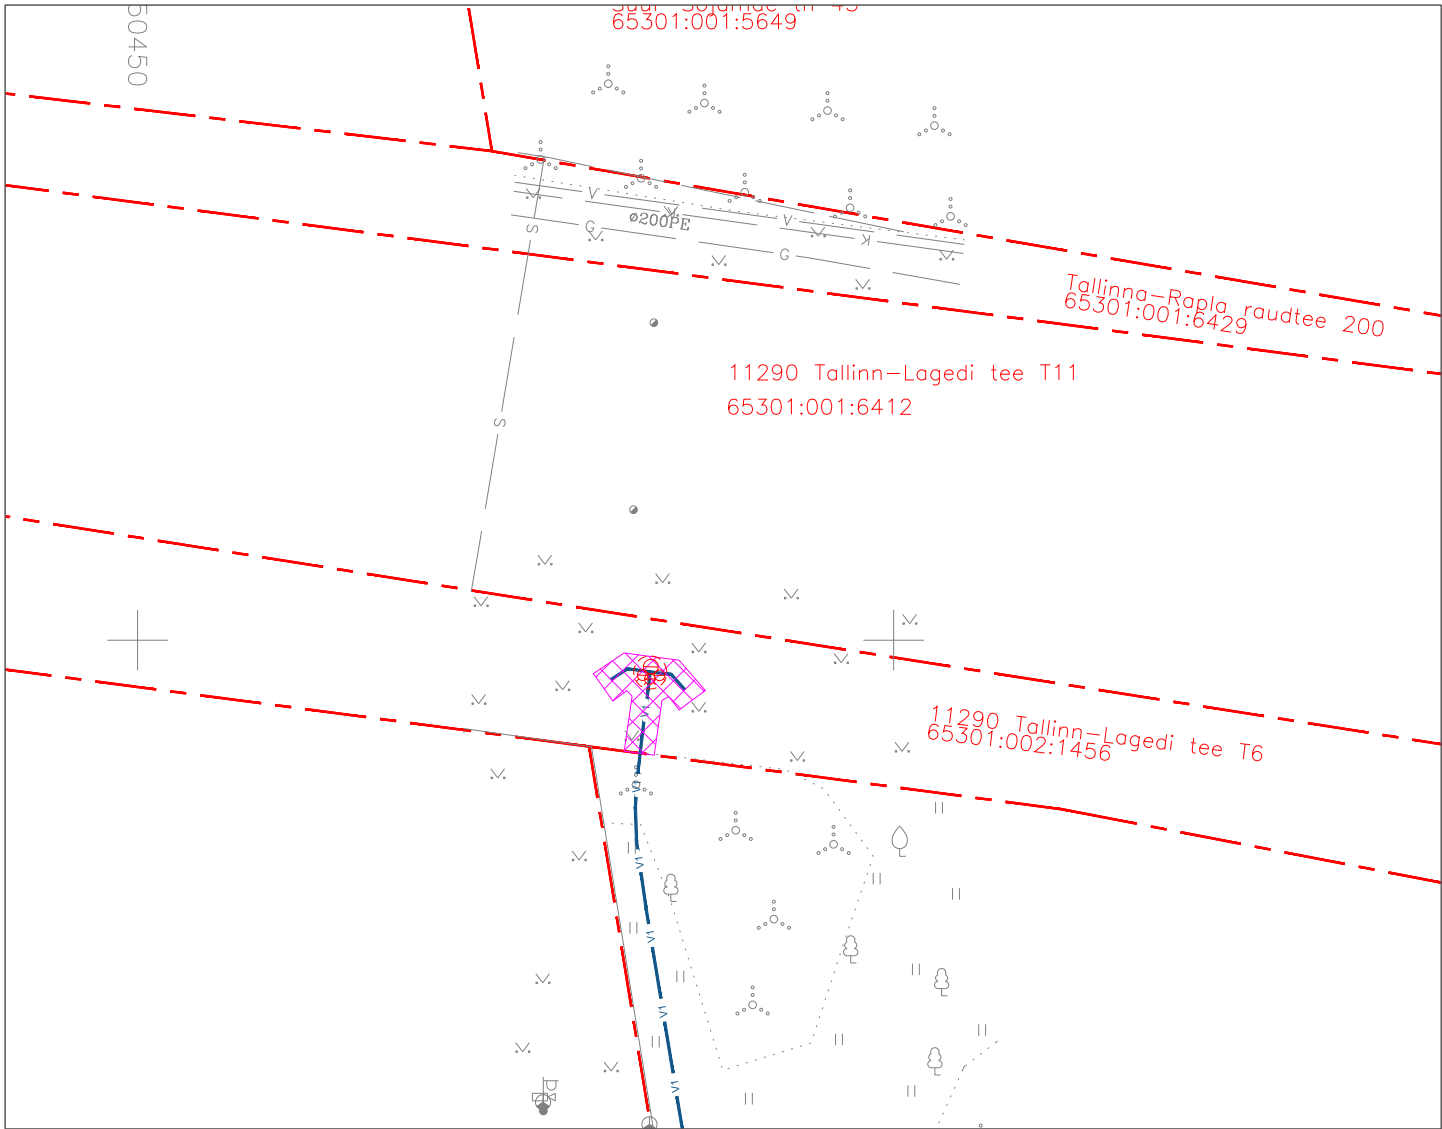

IKÕ ala Pos nr	Kinnistu registriosa nr	Katastriüksuse tunnus, nimi ja sihtotstarve	IKÕ ala pindala m ²
Pos 1	10096450	65301:002:1456; 11290 Tallinn-Lagedi tee T6; transpordimaa	24 m ²

TINGMÄRGID

-  Kinnistupiir
-  vi vi Ühisveevärgi torustik
-  Veetorustiku kasutusõiguse ala on torustike teljest mõlemale poole 1 m.



Siibrikaev

ISIKLIKU KASUTUSÕIGUSE SEADMISE PLAAN			
Projekti nimetus / asukoht Lennujaama lõunaala kinnistu ja lähiala detailplaneeringu ala ÜVK liitumisrajatiste projekteerimine			Töö nr RAE54
Koostaja / Projekteerija AS Infragate Eesti	Mõõtkava 1:500	Leht / formaat A4	Kuupäev 29.09.2025