



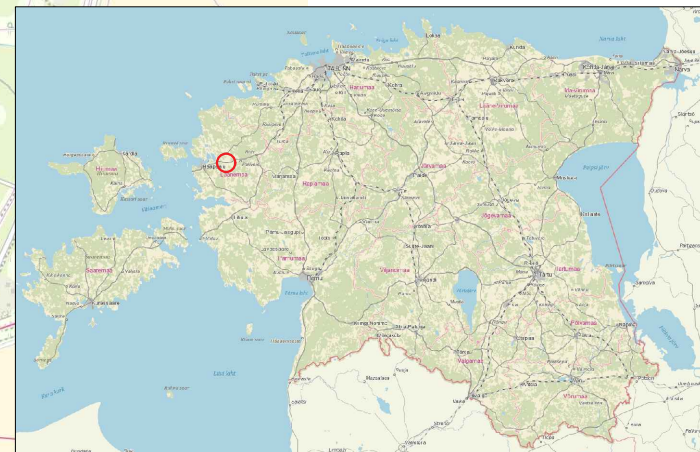

Situatsiooniskeemi aluskaartidena on kasutatud väljavõtteid Maa- ja Ruumiameti kaardiserverist (09.2025)

LEPPEMÄRGID

- TAEBLA ALEVIKU PIIR
- PLANEERINGUALA ASUKOHT

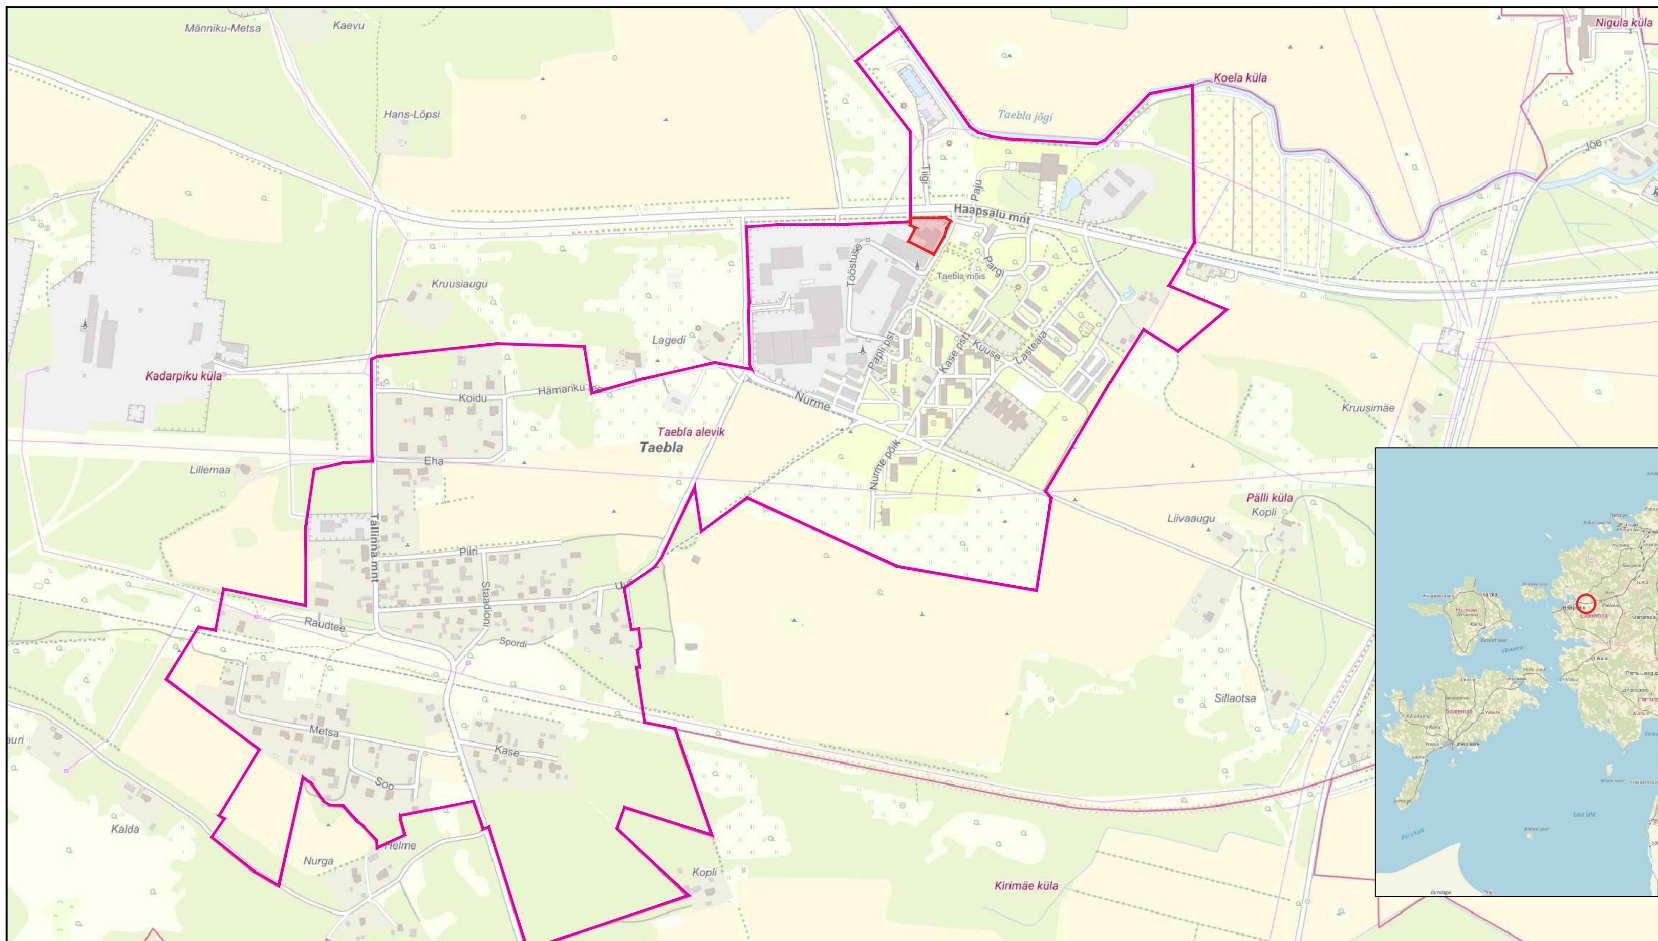

AULAND OÜ RK: 14946152
56 907 858 info@auland.ee

OBJEKTI NIMI	Tööstuse tn 2 kinnistu detailplaneering		
ASUKOHT	Lääne maakond Lääne-Nigula vald Taebla alevik	STADIUM	DP
JOONISE NIMETUS	SITUATSIOONISKEEM	TÖÖ NR	202505
HUVITATUD ISIK	RRLektus AS	JOONISE NR	1
PLANEERIJA	Janne Vaine	KUUPÄEV	03.2026
		MÕÕTKAVA	1:5000