


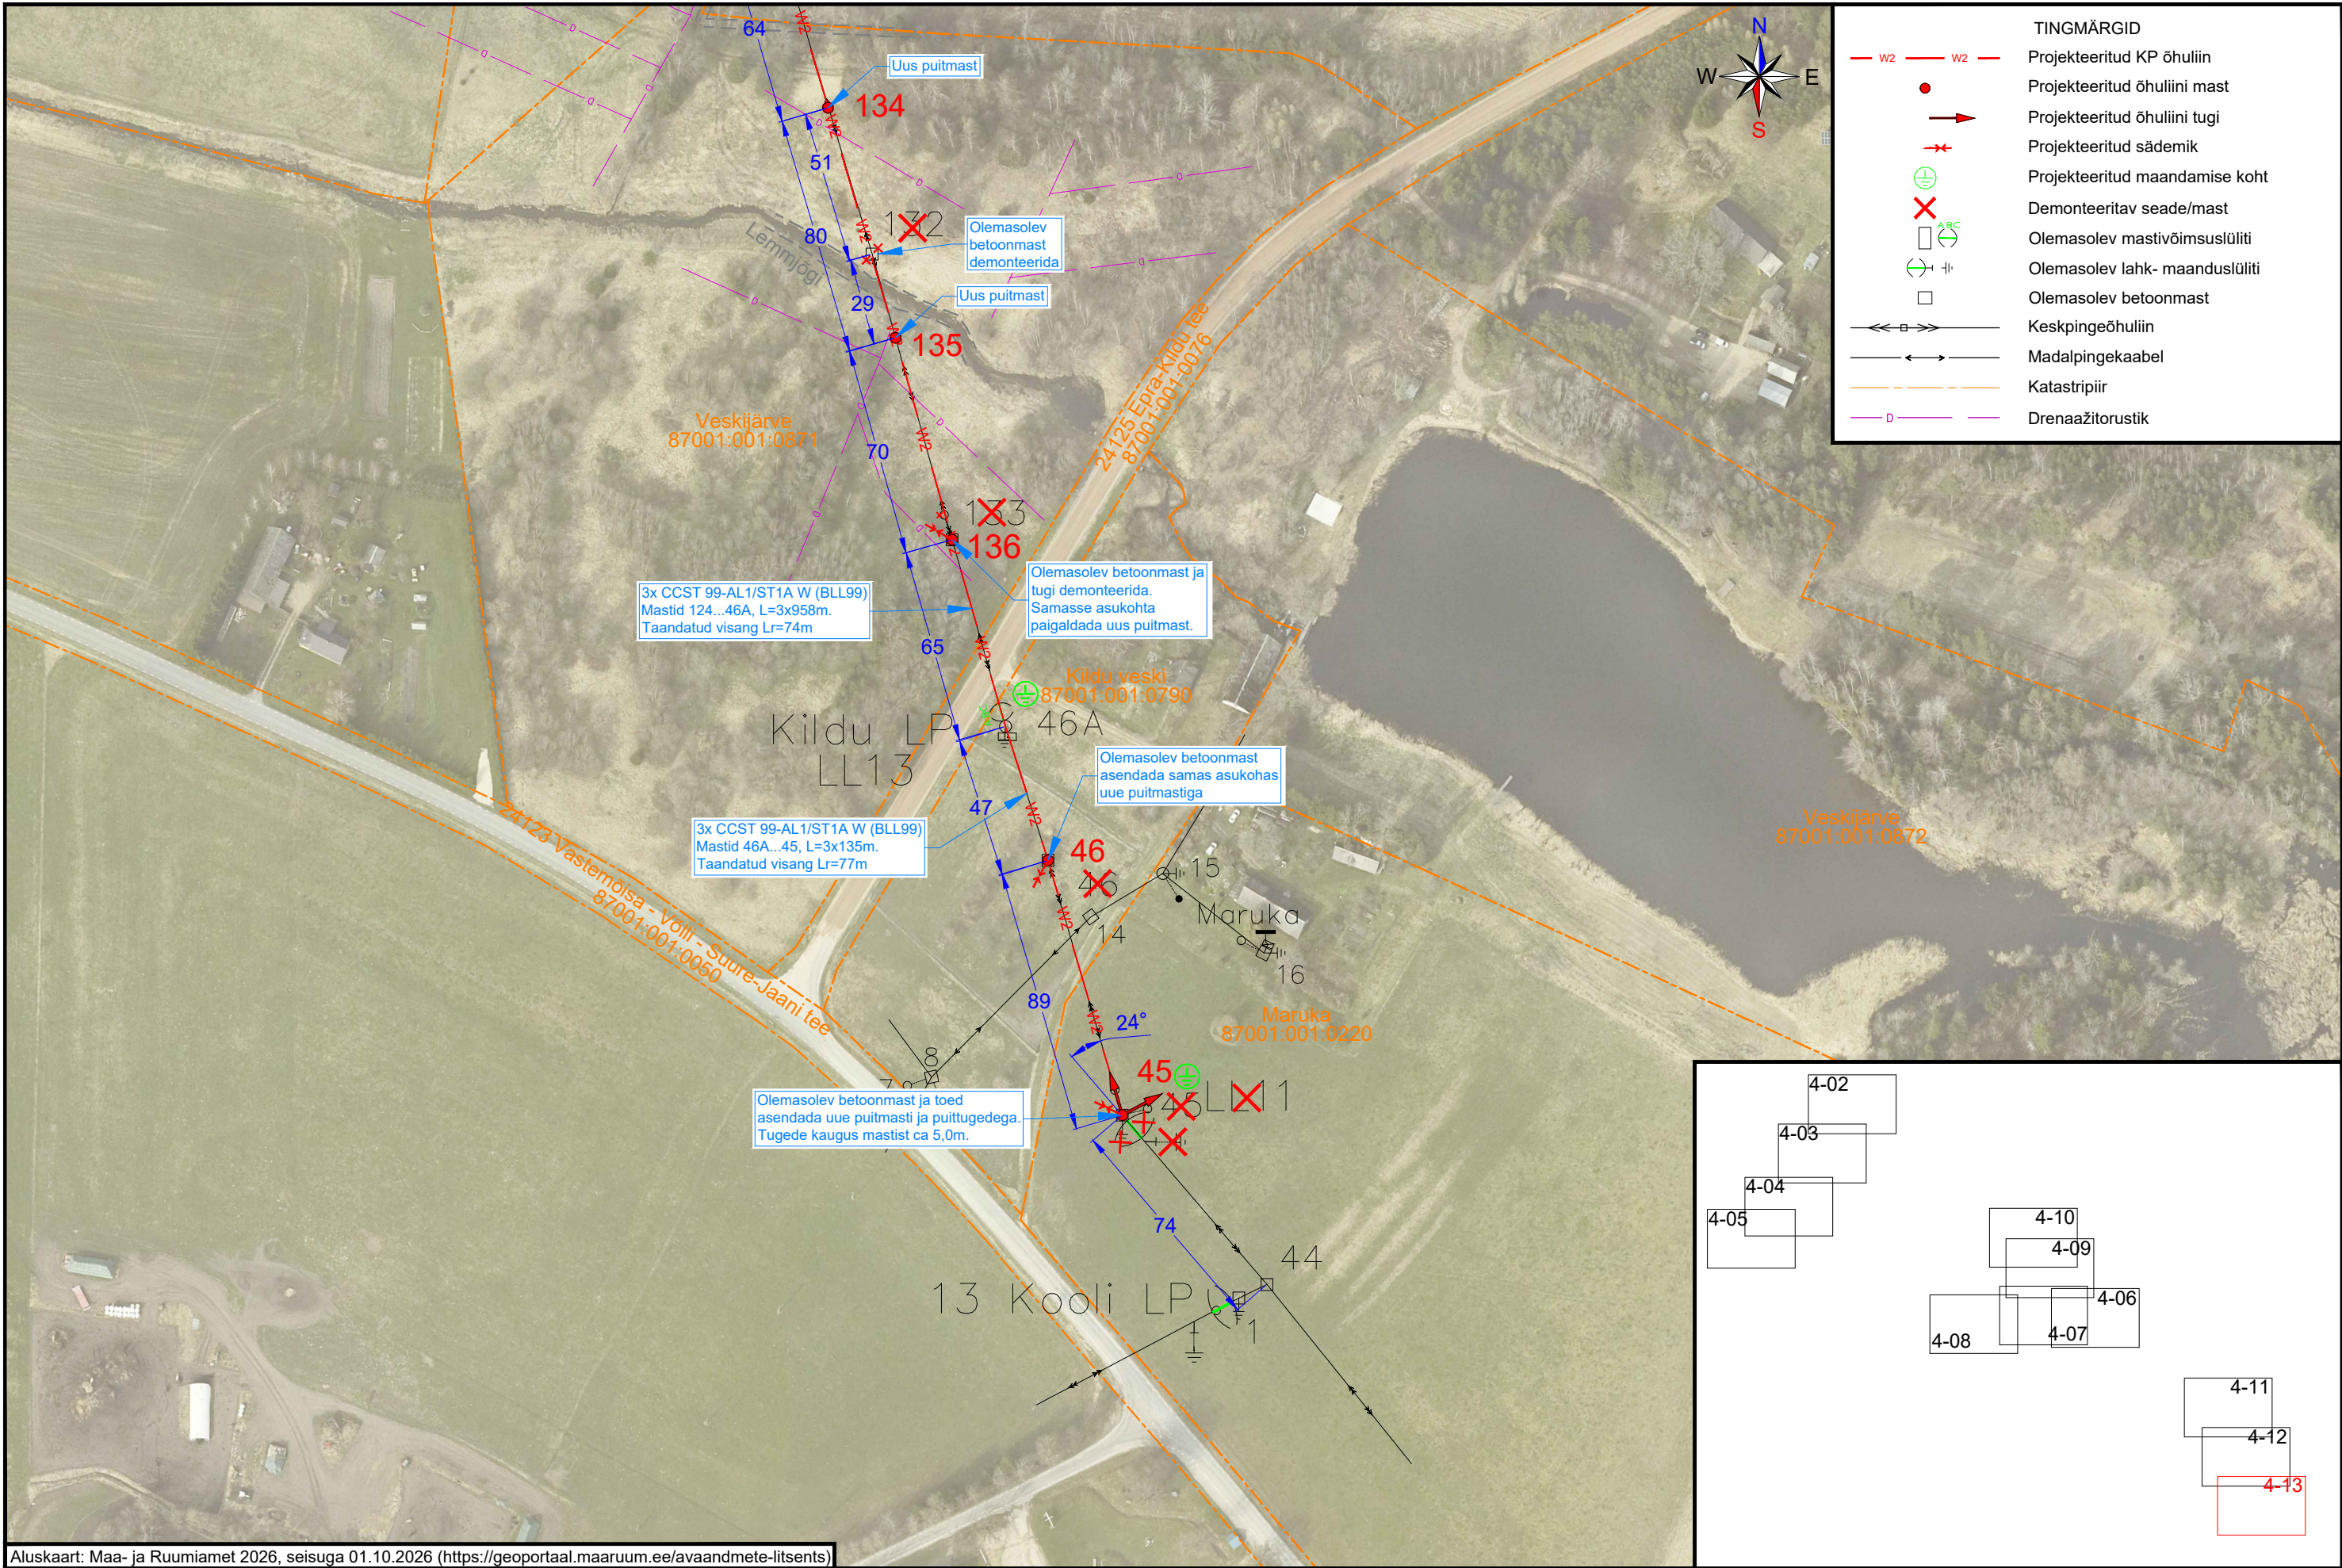

Aluskaart: Maa- ja Ruumiamet 2026, seisuga 01.10.2026 (<https://geoportaal.maaruum.ee/avaandmete-litsents>)

Tellija ELEKTRILEVI OÜ 10135 TALLINN Veskiposti 2	Projekteeris	Sander Tiismaa			07.10.2026	5860 8691		ELEKTRILEVI OÜ 10135 TALLINN Veskiposti 2 elektrilevi@elektrilevi.ee Tel. +372 715 4230 Registrikood 11050857 TEL000343	Projekt	Suure-Jaani PAJ Võlli 15kV fiidri Võlli haruliini mastide 22 kuni Võlli alajaam, Laninga ja Juurika haruliini ning põhiliini mastide 124 kuni 45 remont, juhtmete vahetus Võlli ja Kildu küla, Põhja-Sakala vald, Viljandi maakond	Joonise nr IP8371-TP-EL-4-13	Staadium	Tööprojekt	
	Kontrollis											Möötka	M 1 : 2000	
	Projektijuht										Joonis	Võlli põhiliini asendiplaan	Nimetus Asendiplaan	Keel EST