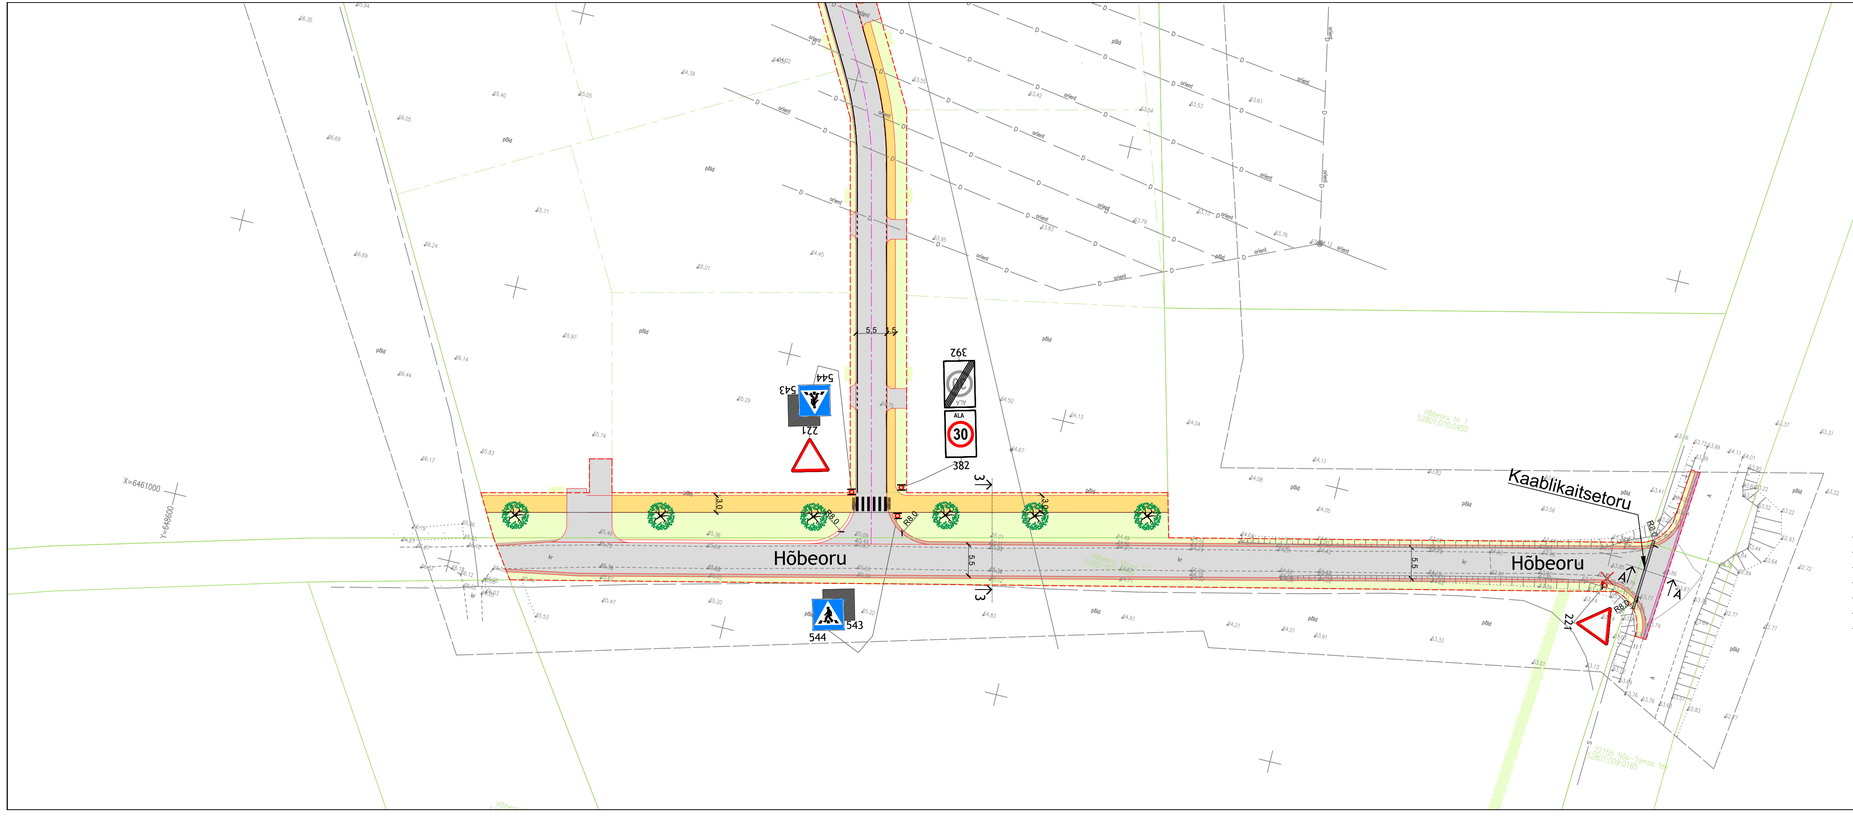

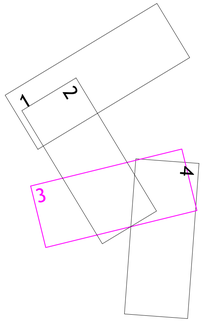

TINGMÄRGID

	Planeeritud katastriüksuse piir
	Proj. katendi servajooned
	Proj. tee telgjoon
	Töömahtude etapi piir
	Projekteeritud ühekihiline sõidutee ab-katend "Tüüp 1"
	Projekteeritud kergliiklustee "Tüüp 2"
	Projekteeritud haljasalade murukate "Tüüp 3"
	Projekteeritud sõidutee ab-ülekate
	Olemasolev tee
	Projekteeritud sõidutee ab-katendi taastamine "Tüüp 2"
	Projekteeritud killustikkatendi taastamine
	Projekteeritud haljasalade murukatte taastamine
	Proj. teekattemärgistus
	Planeeritud kõrghaljastus
221	Projekteeritud liiklusmärk
	Projekteeritud liiklusmärgi post
	Projekteeritud mummukivisillutis, 42x42x6
	Projekteeritud tugipeenar
	Likvideeritav/ümbertõstetav objekt

Löige A-A

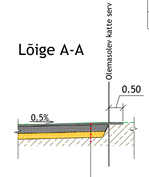

ab-katend	
asfaltbetoon AC 16 surf	h= 6 cm
killustikalus fr 32/63, killutud 16/32+8/16	h= 25 cm
kruusliiv Kt=1,0; Kf≥1 m/ööp	h≥ 20cm
muldkeha peenliivast Kf≥0,5 m/ööp	vastavalt vajadusele
olemasolev aluspinnas	

Geodeetiline aluslaan Metricus OÜ (litsents nr 758 MA) 14.11.2024.a., töö nr 24G9516

Koordinaadid on L-Est'97 ja kõrgused EH2000 süsteemis.

Projekteerija: Oils OÜ, reg.kood 16847129, Jakobi 54-5, Tartu linn, Tartumaa 51005		Töö nimetus: Tilgipõllu maaüksuse projekt Osa-1. Teed ja liikluskorraldus	Töö tellija: Hõbeoru Arendus OÜ
		Joonise nimetus: Asendiplaan ja liikluskorraldus. Hõbeoru tänav 1/2	Töö väljaandmise aeg: 13.10.2025
			Joonise digiaadress: 2403_PP_TL.dwg
Vastutav spetsialist: Anne Visnapuu	Allkiri: allkirjastatud digitaalselt	Objekti aadress: Nõo vald, Nõo alevik, Tilgipõllu	Projekti staadium: PP; Töö number: 2403
Projekteeris: Anne Visnapuu	Allkiri: allkirjastatud digitaalselt		Mõõtkava: 1:500; Joonise number: TL-4-01-03