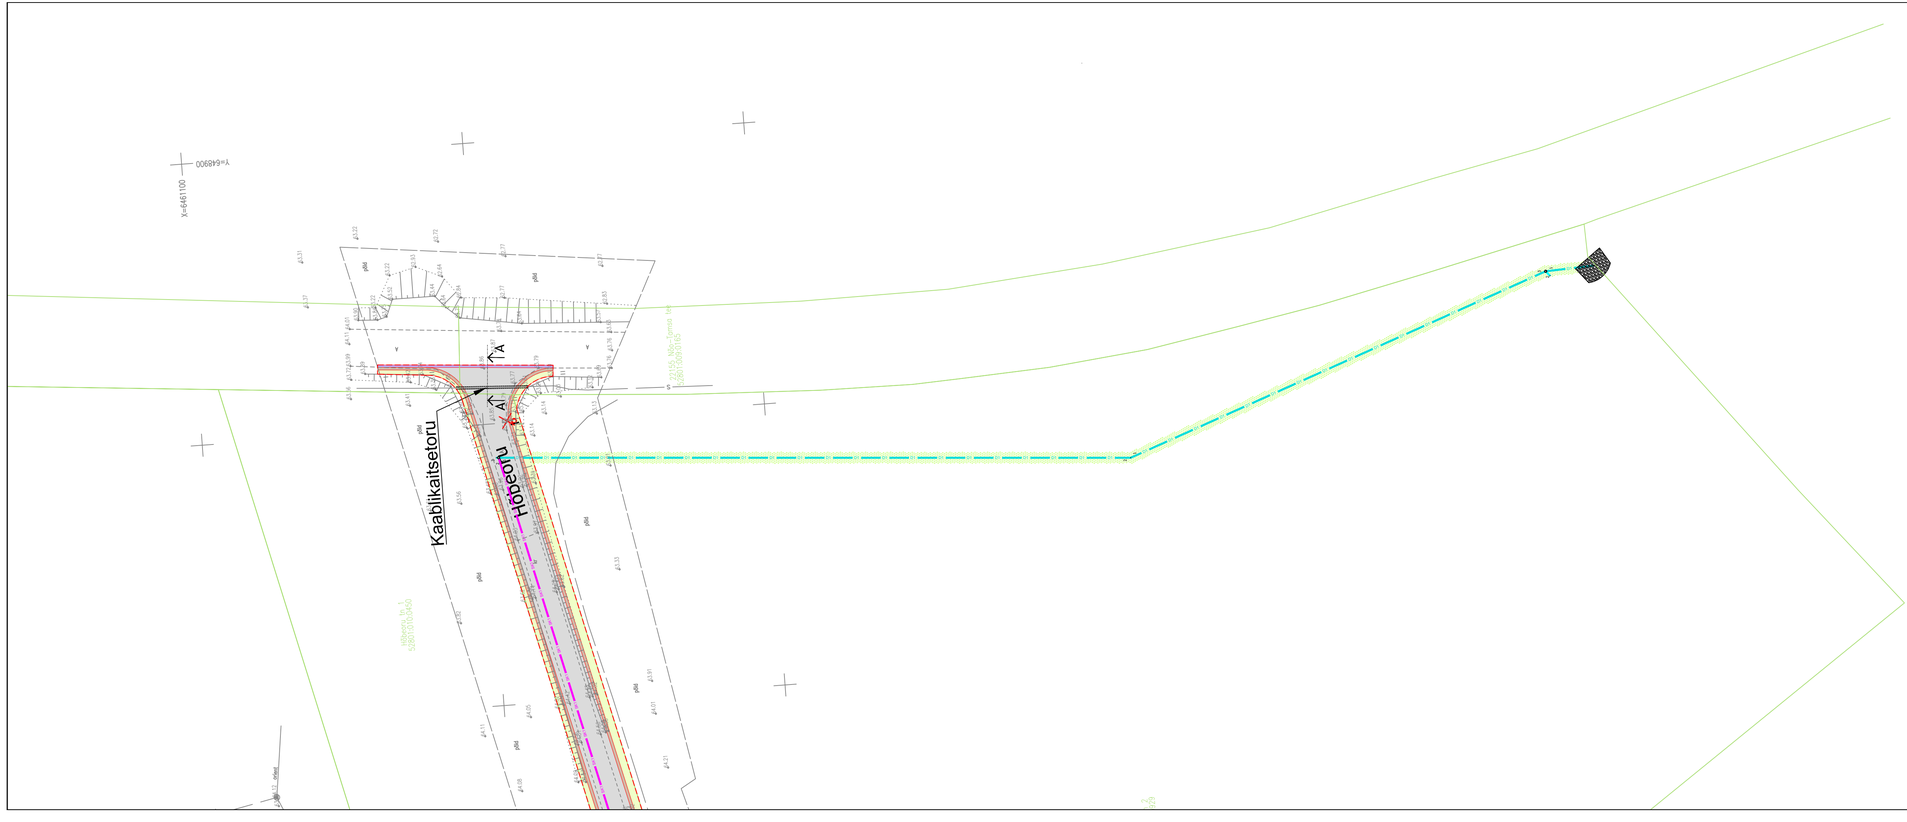

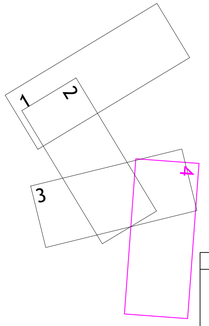

TINGMÄRGID	
	Planeeritud katastriüksuse piir
	Proj. katendi servajooned
	Proj. tee telgjoon
	Töömahtude etapi piir
	Projekteeritud ühekihiline sõidutee ab-katend "Tüüp 1"
	Projekteeritud kergliiklustee "Tüüp 2"
	Projekteeritud haljasalade murukate "Tüüp 3"
	Projekteeritud sõidutee ab-ülekate
	Olemasolev tee
	Proj. teekattemärgistus
	Planeeritud kõrghaljastus
	Projekteeritud tugipeenar
	Likvideeritav/ümbertõstetav objekt

VKV osa tingmärgid, Altren Projekt OÜ, töö nr 25021

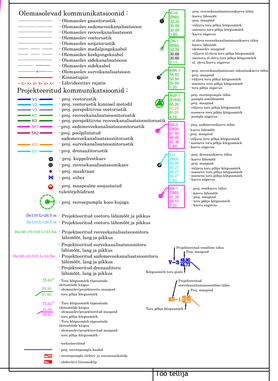

Geodeetiline alusplaan Metricus OÜ (litsents nr 758 MA) 14.11.2024.a., töö nr 24G9516

Koordinaadid on L-Est'97 ja kõrgused EH2000 süsteemis.

Projekteerija **Oils OÜ** reg.kood 16847129 Jakobi 54-5, Tartu linn, Tartumaa 51005		Töö nimetus Tiigipõllu maaüksuse projekt Osa-1. Teed ja liikluskorraldus	Töö tellija Höbeoru Arendus OÜ
		Joonise nimetus Tehnovõrkude koondplaan. Höbeoru tänav 2/2	Töö väljaandmise aeg 13.10.2025
			Joonise digiaadress 2403_PP_TL.dwg
Vastutav spetsialist Anne Visnapuu	Allkiri *allkirjastatud digitaalselt*	Objekti aadress Nõo vald, Nõo alevik, Tiigipõllu	Projekti staadium PP
Projekteeris Anne Visnapuu	Allkiri *allkirjastatud digitaalselt*		Mõõtkava 1:500
			Töö number 2403
			Joonise number TL-4-03-04