TINGMÄRGID

- Proj. asfaltkate
- Proj. kruuskate
- Proj. nõlva haljastus
- Proj. nõlv
- Proj. katteserv
- Katastriüksuse piir
- Proj. veejuhe

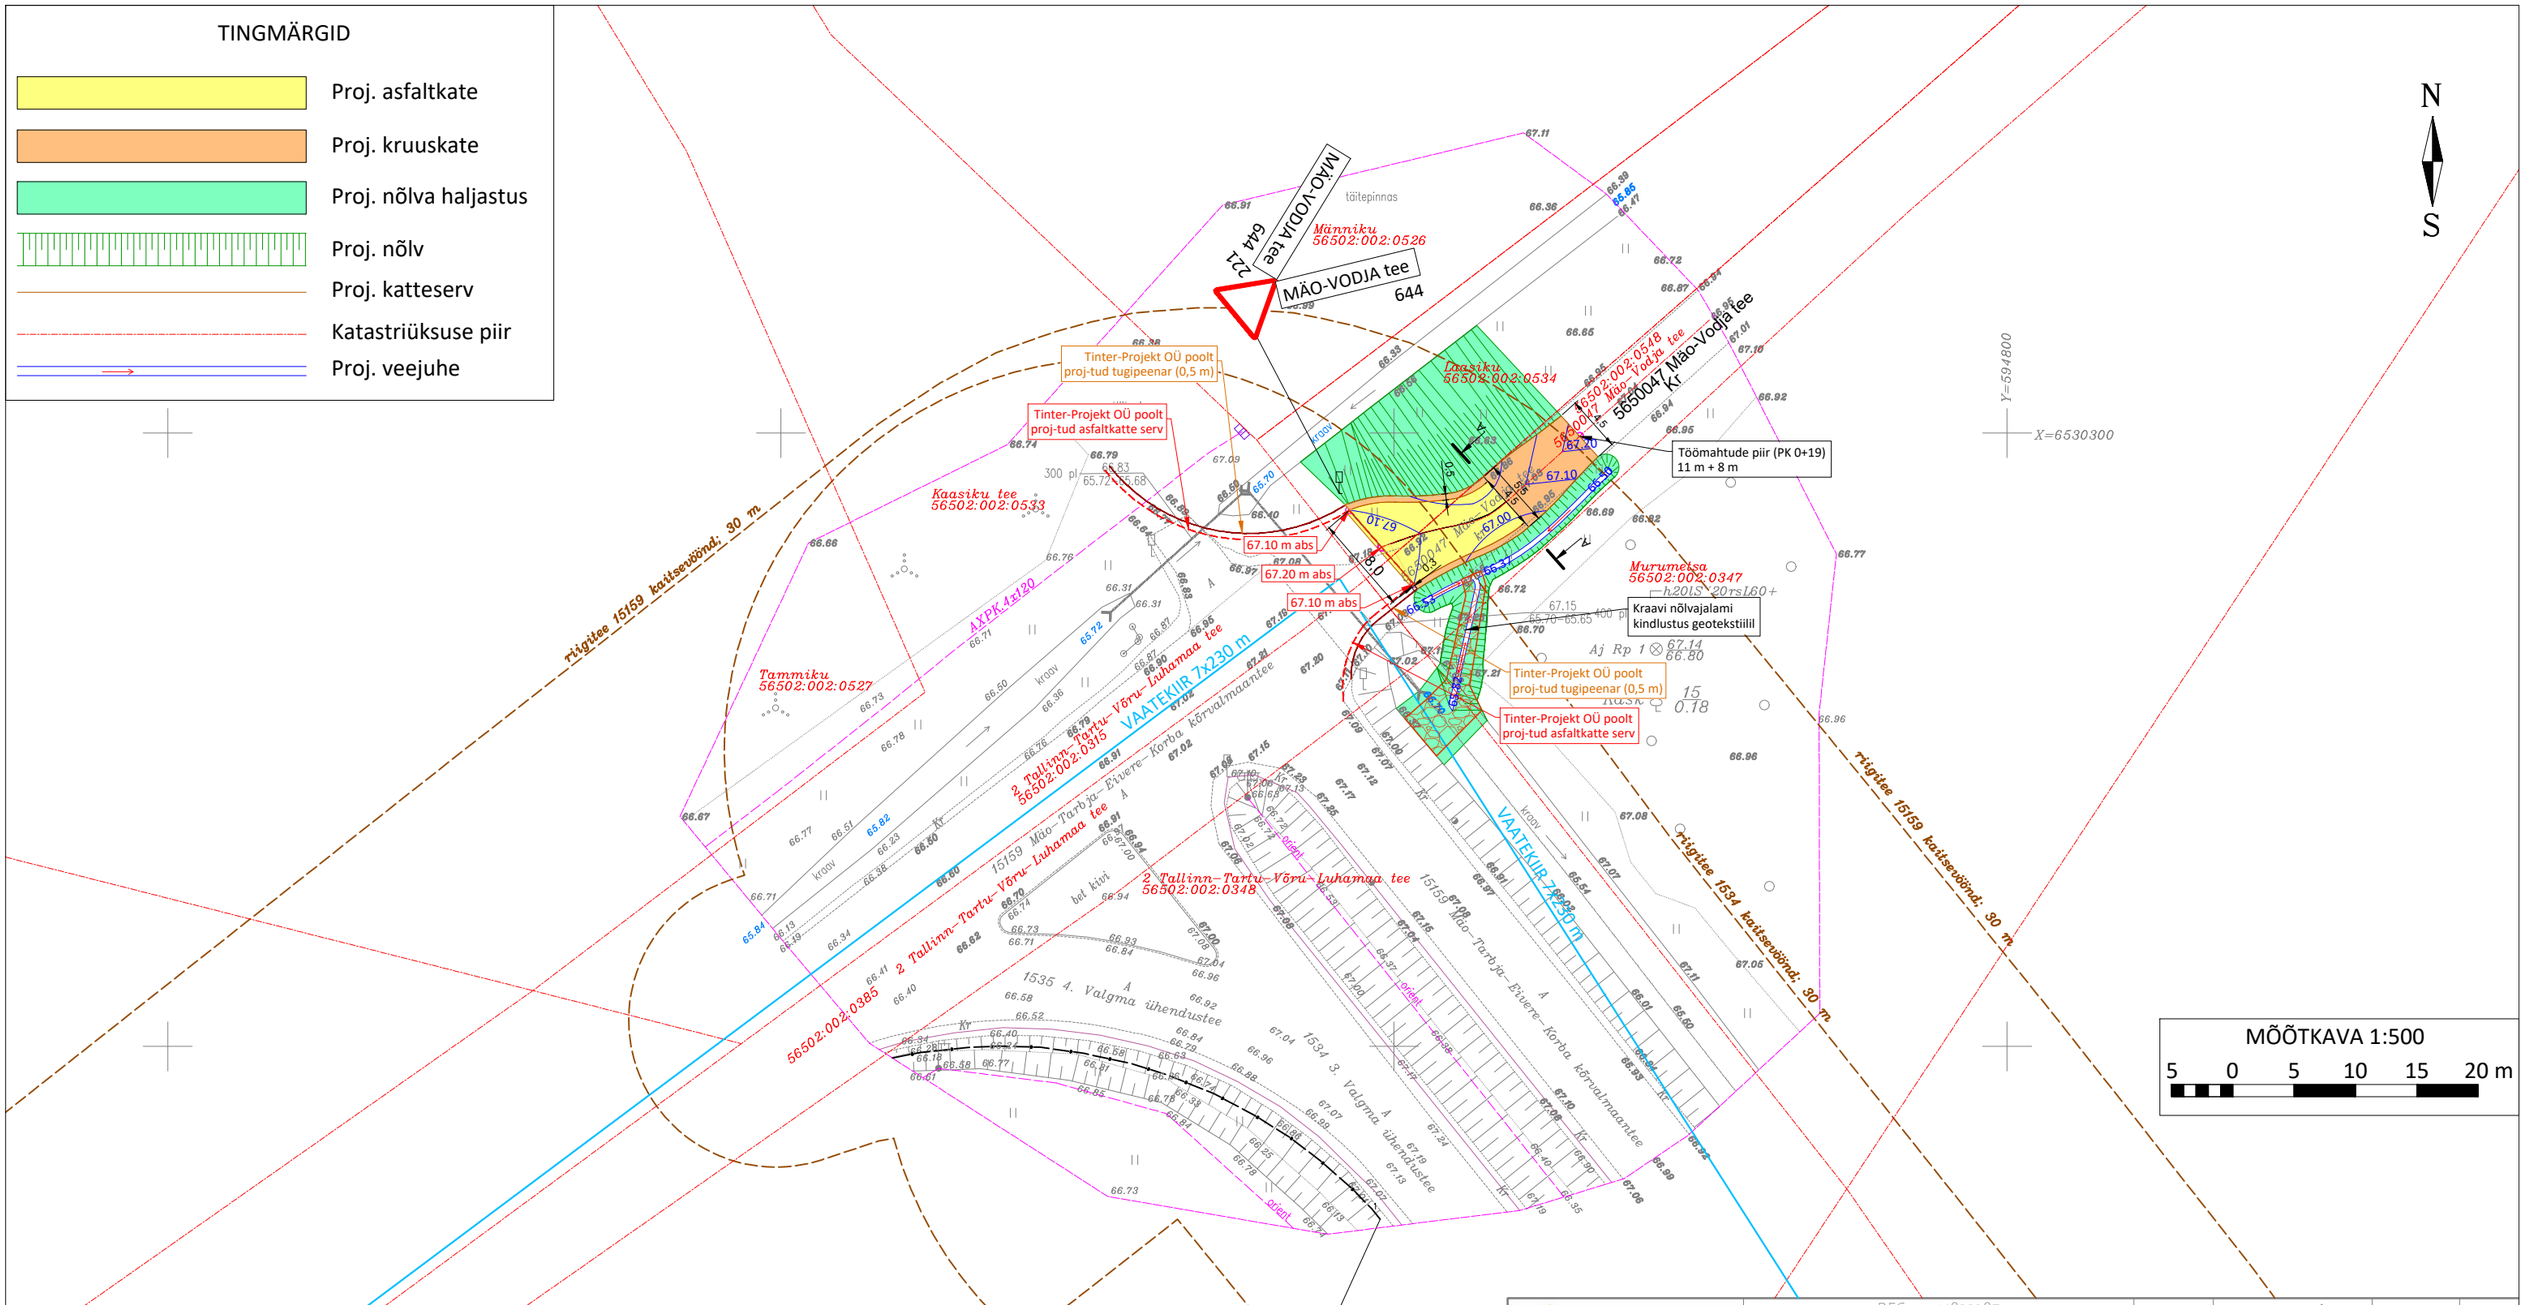

REK PROJEKT OÜ MÕÕDISTUS-PROJEKTEERIMINE-EKSPERTIIS	REG. nr: 14833287 Aadress: Salu tee 27, Lohkva küla, Luunja vald, 62207 e-mail: info@rekprojekt.ee. tel: 55662152 www.rekprojekt.ee MTR: EEP004306		Töö nr:	26-04/1	Staadium:	PP	
			Tellija:	RMK			
			Asukoht:	JÄRVA MAAKOND, PAIDE LINN			
Autor:	A. Glazatšev	*allkirjastatud digitaalselt*	Töö nimetus:	Riigitee nr 15159 Mäo-Tarbja-Eivere-Korba km 0,503 ristumiskoha rekonstrueerimise põhiprojekt			
Geodeet:	T. Ploompuu	*allkirjastatud digitaalselt*	Joonise nimetus:	15159 Mäo-Tarbja-Eivere-Korba km 0,503 ristumiskoha topo-geodeetiline alusplaan			
			Kuupäev:	09/09/26	Mõõtkava: M 1:500	Joonise nr:	1

REK PROJEKT OÜ MÕÕDISTUS-PROJEKTEERIMINE-EKSPERTIIS	REG. nr: 14833287 Aadress: Salu tee 27, Lohkva küla, Luunja vald, 62207 e-mail: info@rekprojekt.ee. tel: 55662152 www.rekprojekt.ee MTR: EEP004306		Töö nr:	26-04/1	Staadium:	PP	
			Tellija:	RMK			
			Asukoht:	JÄRVA MAAKOND, PAIDE LINN			
Autor:	A. Glazatšev	*allkirjastatud digitaalselt*	Töö nimetus:	Riigitee nr 15159 Mäo-Tarbja-Eivere-Korba km 0,503 ristumiskoha rekonstrueerimise põhiprojekt			
Vast. spets:	A. Glazatšev	*allkirjastatud digitaalselt*	Joonise nimetus:	15159 Mäo-Tarbja-Eivere-Korba km 0,503 ristumiskoha projektplaan			
			Kuupäev:	10/09/26	Mõõtkava: M 1:500	Joonise nr:	2