


# Isikliku kasutusõiguse seadmise plaan

IKÕ ala Pos nr (plaanil)	Kinnistu registriosa nr	Katastriüksuse tunnus, nimi ja sihtotstarve	IKÕ ala pindala m <sup>2</sup>
Pos 1	7398050	20303:001:0241 6 Valga-Uulu tee; transpordimaa	825

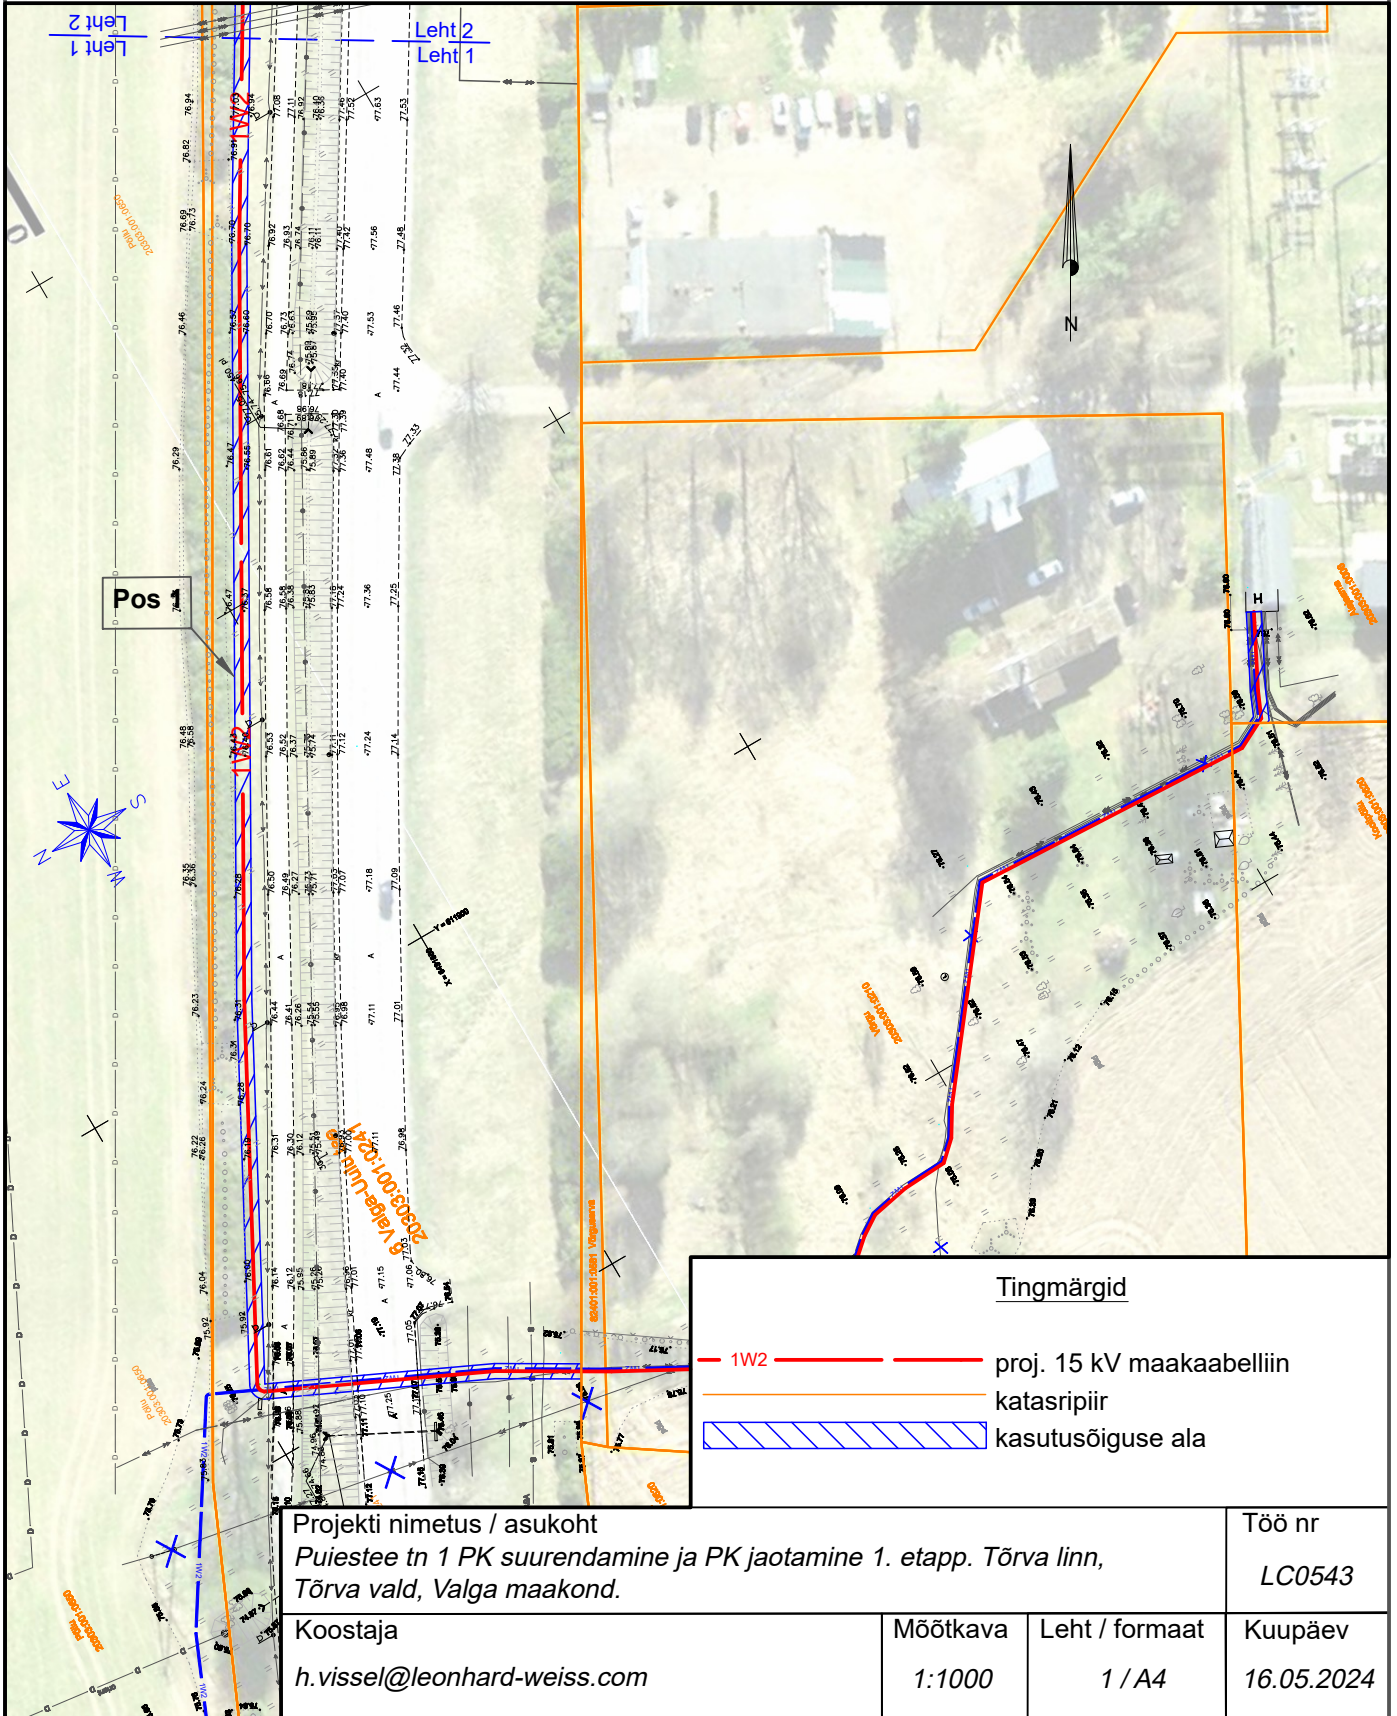

Projekti nimetus / asukoht  
Puiestee tn 1 PK suurendamine ja PK jaotamine 1. etapp. Tõrva linn,  
Tõrva vald, Valga maakond.

Töö nr  
LC0543

Koostaja  
h.vissel@leonhard-weiss.com


Möötkava  
1:1000

Leht / formaat  
1 / A4

Kuupäev  
16.05.2024

# Isikliku kasutusõiguse seadmise plaan

IKÕ ala Pos nr (plaanil)	Kinnistu registriosa nr	Katastriüksuse tunnus, nimi ja sihtotstarve	IKÕ ala pindala m <sup>2</sup>
Pos 1	7398050	20303:001:0241; 6 Valga-Uulu tee; transpordimaa	825

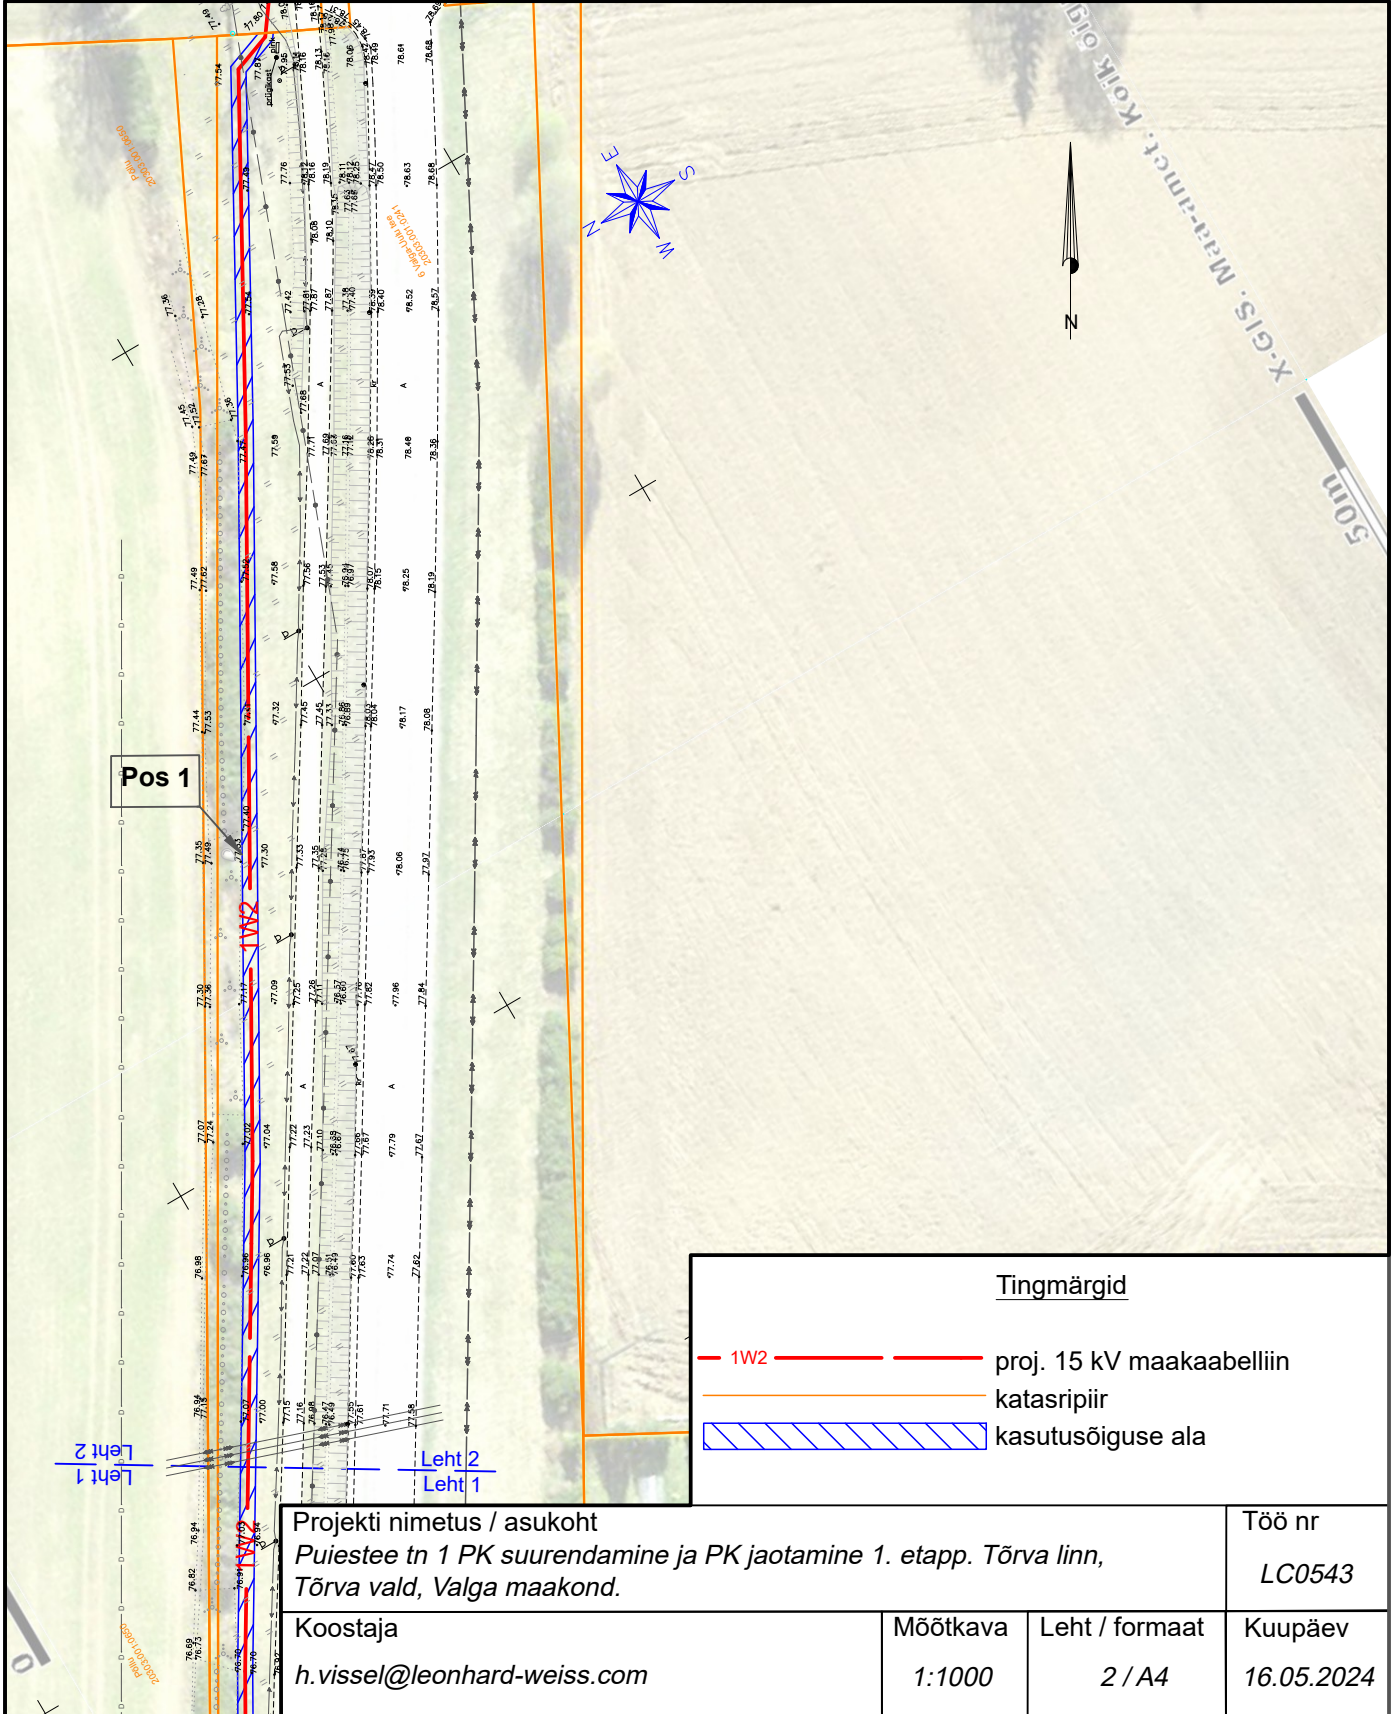

## Tingmärgid

- - - - - 1W2 - - - - - proj. 15 kV maakaabelliin
- - - - - katasripiir
- kasutusõiguse ala

Projekti nimetus / asukoht  
Puiestee tn 1 PK suurendamine ja PK jaotamine 1. etapp. Tõrva linn,  
Tõrva vald, Valga maakond.

Töö nr  
LC0543

Koostaja  
h.vissel@leonhard-weiss.com


Möötkava  
1:1000

Leht / formaat  
2 / A4

Kuupäev  
16.05.2024

# Isikliku kasutusõiguse seadmise plaan

IKÕ ala Pos nr (plaanil)	Kinnistu registriosa nr	Katastriüksuse tunnus, nimi ja sihtotstarve	IKÕ ala pindala m <sup>2</sup>
Pos 2	7398050	20303:001:0241; 6 Valga-Uulu tee; transpordimaa	62

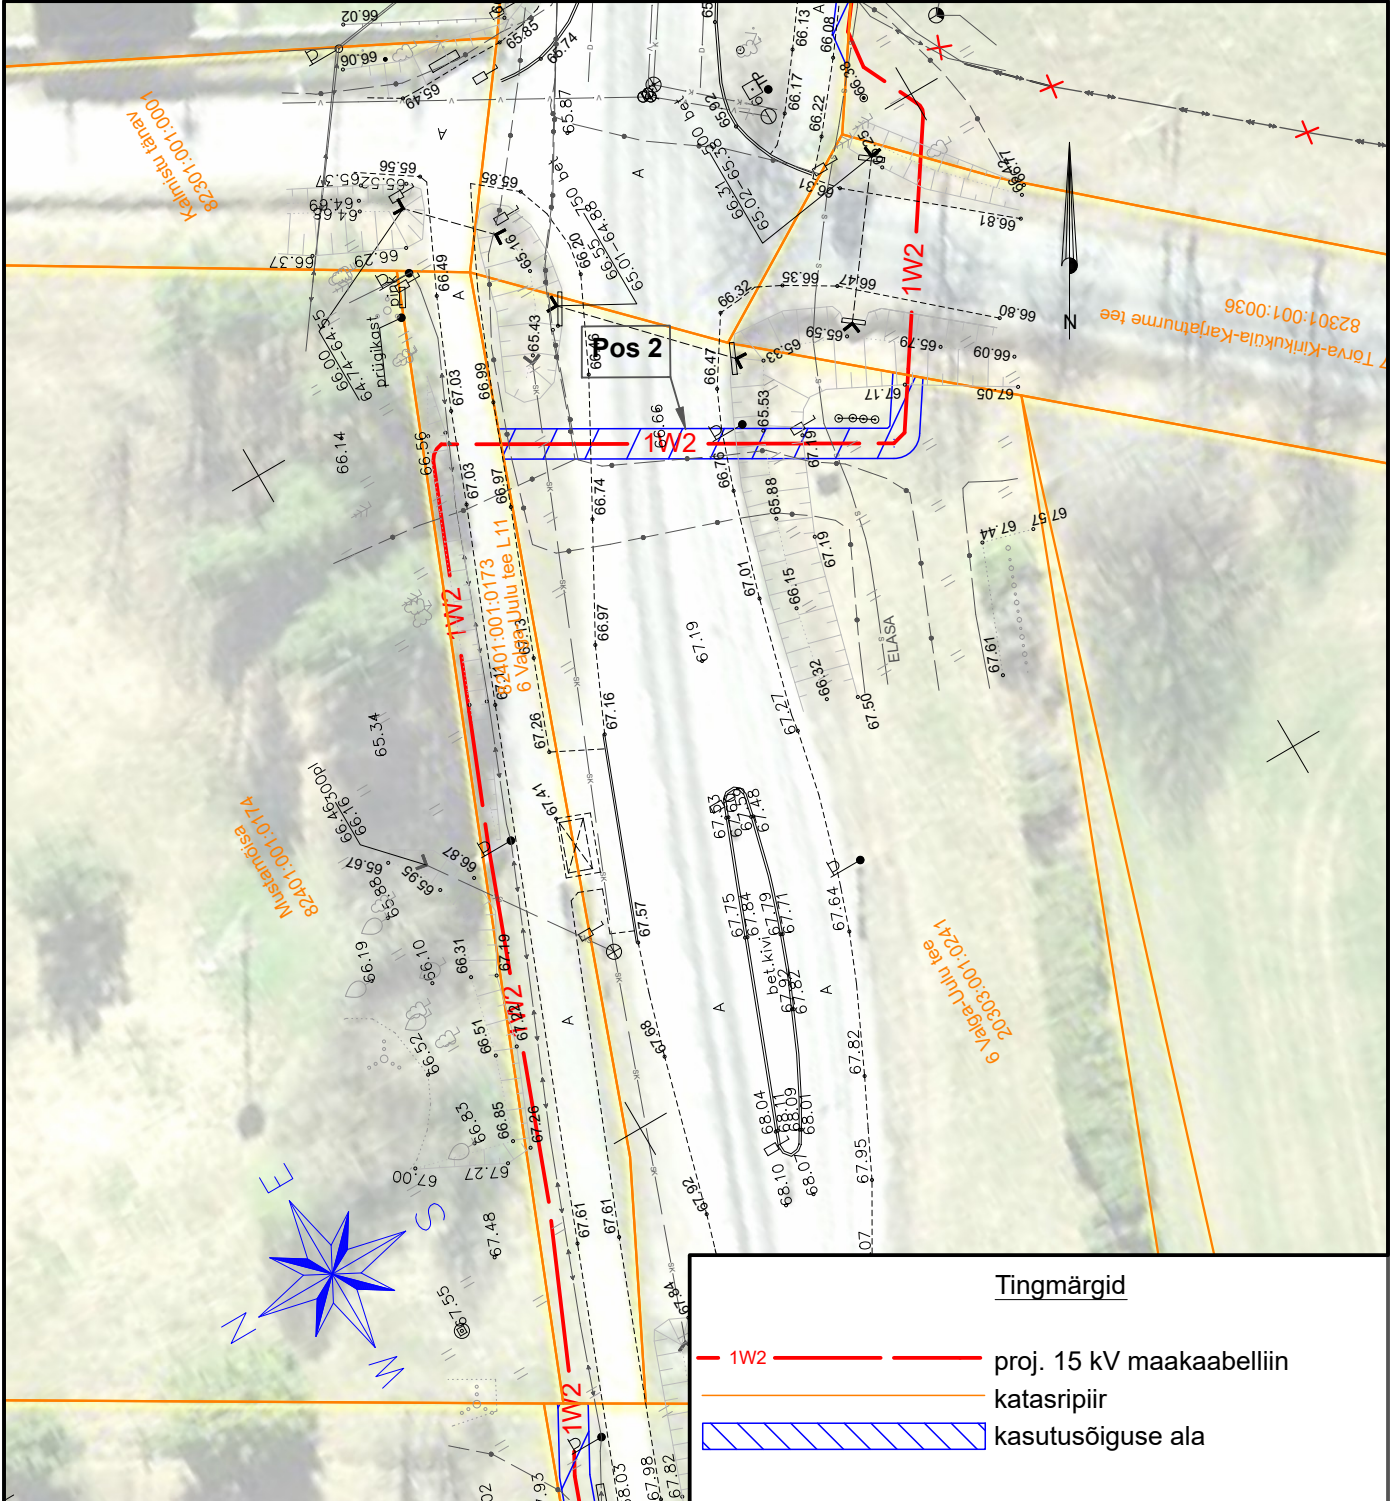

Projekti nimetus / asukoht Puiestee tn 1 PK suurendamine ja PK jaotamine 1. etapp. Tõrva linn, Tõrva vald, Valga maakond.			Töö nr LC0543
Koostaja h.vissel@leonhard-weiss.com	Möötkava 1:500	Leht / formaat 3 / A4	Kuupäev 16.05.2024