



21 Rakvere - Luige tee 3,43 km

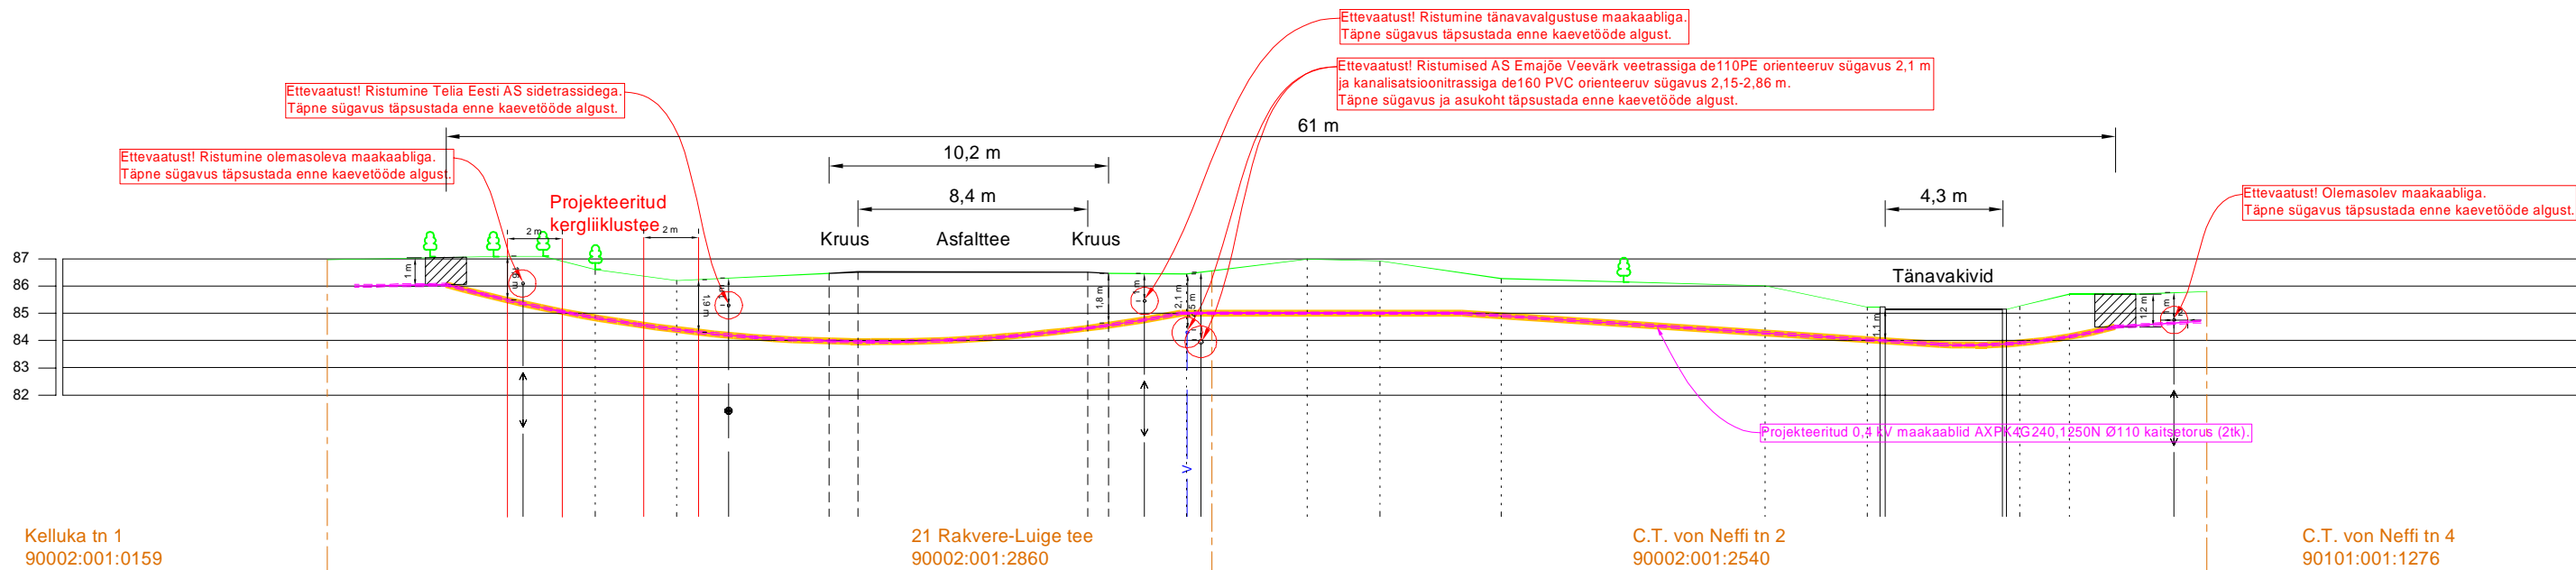


Märkused:

- 1) Paigaldussügavus peab olema teemulde all min 1,5 m mullet ümbritsevast maapinnast
- 2) Paigaldussügavus teemaal, mulde nõlvast kuni 1 m kaugusel 1,2 m
- 3) Paigaldussügavus teemaal, mulde nõlvast kaugemal kui 1 m 1 m
- 4) Ristumised kraaviga teha min 1 m altpoolt kraavi põhjaja ristumised trüubiga 1 m altpoolt trüubi põhja.
- 5) Puurimiskaevik teha min 1 m kraavi servast.
- 6) Paigaldussügavus teepiirde all min 2,5 m.
- 7) Projektitud kergliiklustee ja kergliiklustee katkest 2 m mõlemale poole peab paigaldussügavus olema min 1, 5 m.

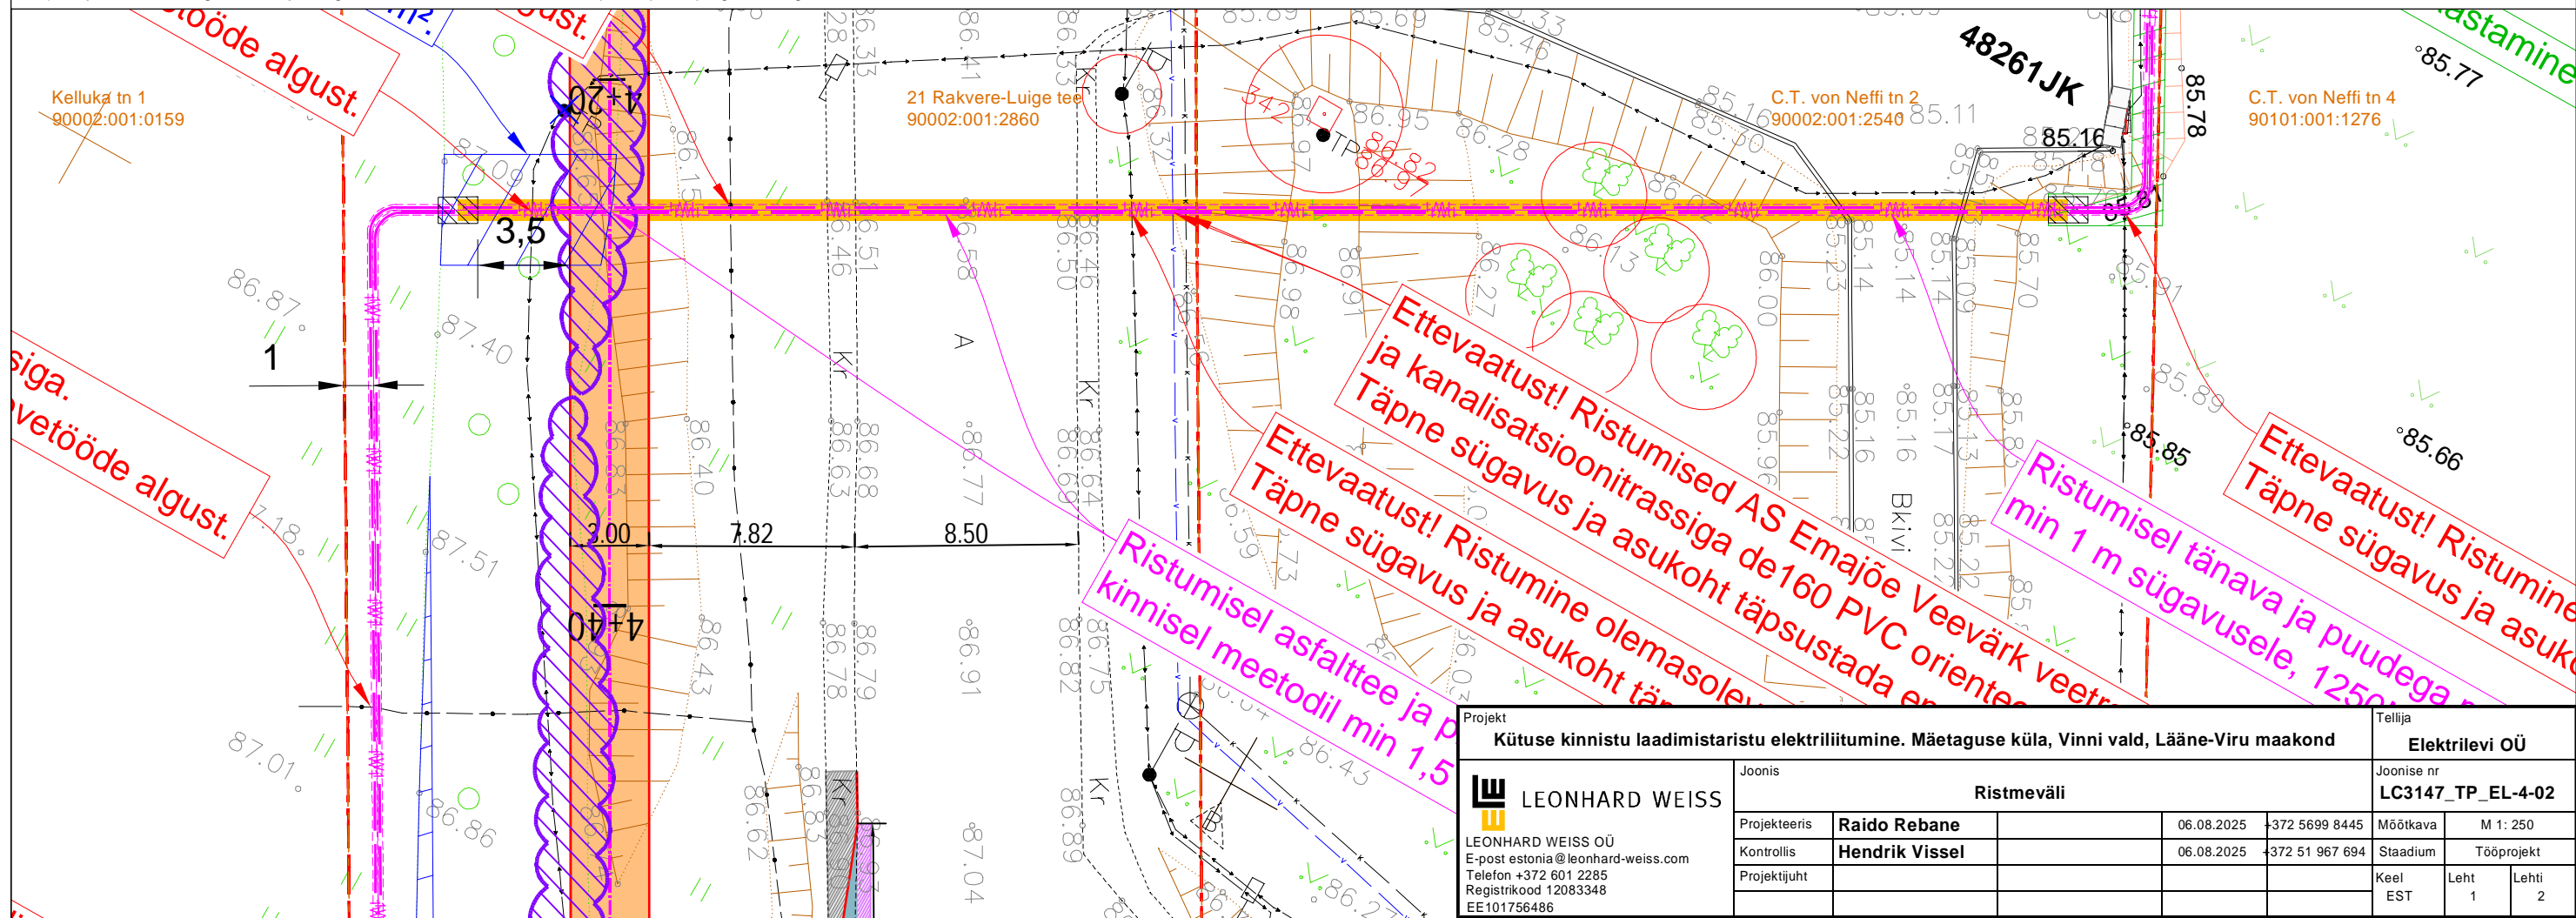



## 5 Pärnu - Rakvere - Sõmeru tee km 176,72

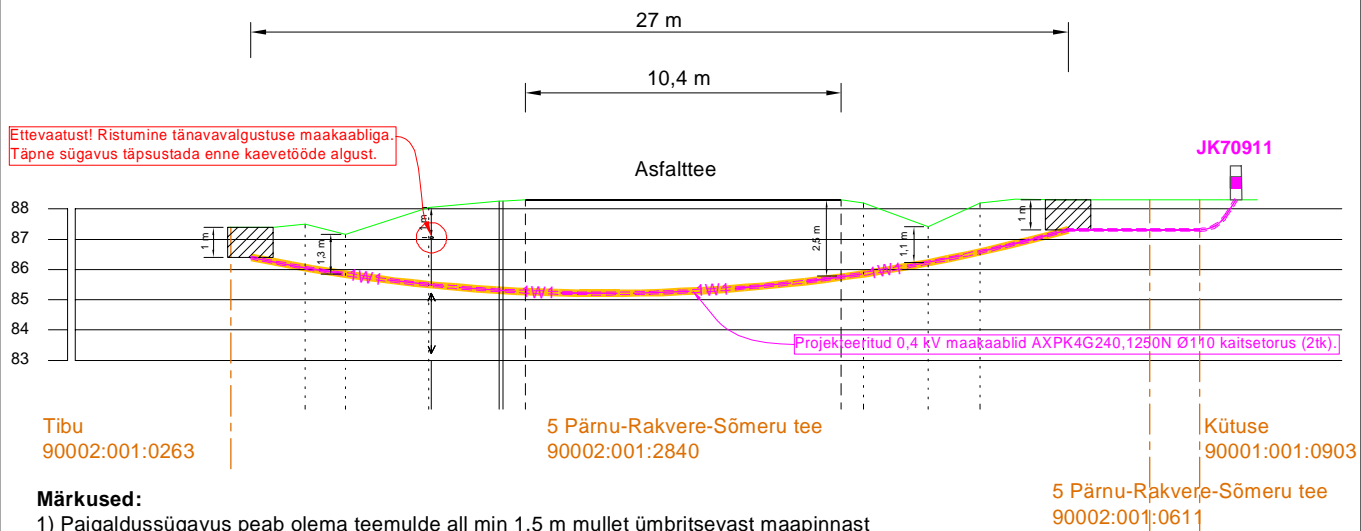

**Märkused:**

- 1) Paigaldussügavus peab olema teemulde all min 1,5 m mullet ümbritsevast maapinnast
- 2) Paigaldussügavus teemaal, mulde nõlvast kuni 1 m kaugusel 1,2 m
- 3) Paigaldussügavus teemaal, mulde nõlvast kaugemal kui 1 m 1 m
- 4) Ristumised kraaviga teha min 1 m altpoolt kraavi põhjaja ristumised truubiga 1 m altpoolt truubi põhja.
- 5) Puurimiskaevik teha min 1 m kraavi servast.
- 6) Paigaldussügavus teepeirde all min 2,5 m.

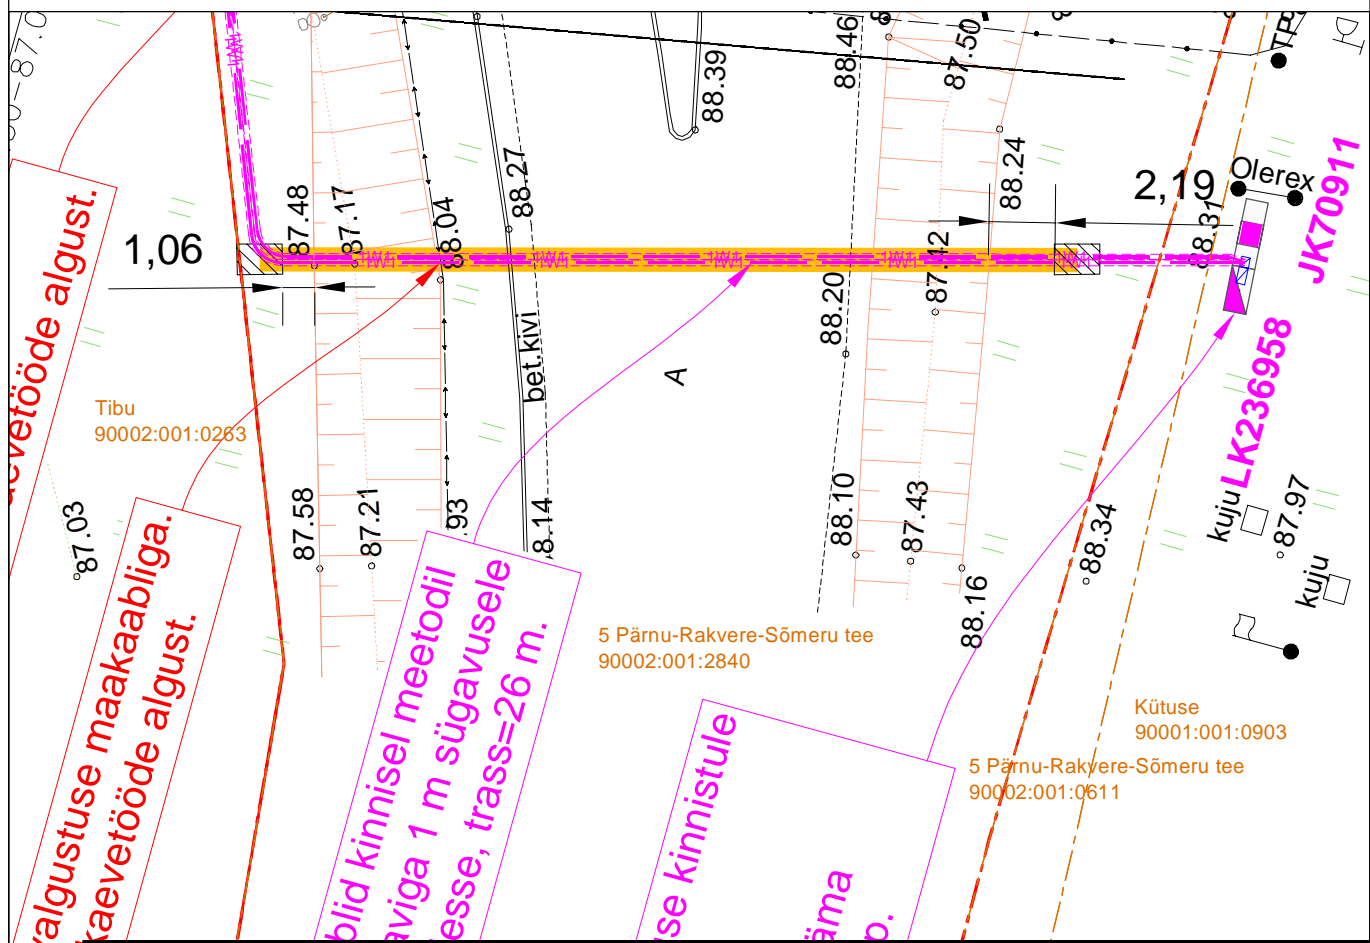

Projekt						Tellija		
Kütuse kinnistu laadimistaristu elektriliitumine. Mäetaguse küla, Vinni vald, Lääne-Viru maakond						Elektrilevi OÜ		
 LEONHARD WEISS  LEONHARD WEISS OÜ E-post estonia@leonhard-weiss.com Telefon +372 601 2285 Registrikood 12083348 EE101756486	Joonis					Joonise nr		
	Ristmäväli					LC3147_TP_EL-4-02		
	Projekteeris	Raido Rebane		06.08.2025	+372 5699 8445	Mõõtkava	M 1: 250	
	Kontrollis	Hendrik Vissel		06.08.2025	+372 51 967 694	Staadium	Tööprojekt	
	Projektijuht					Keel	Leht	Lehti
					EST	2	2	