


# Isikliku kasutusõiguse seadmise plaan

## Kaitsme nimivoolu suurendamine Merinvesti-II

### Töö nr LR9601

76 Kuressaare ringtee L2  
 Katastritunnus 34901:002:0133  
 Registriosa nr 13588050

M 1:1000 (1 cm = 10 m), A4

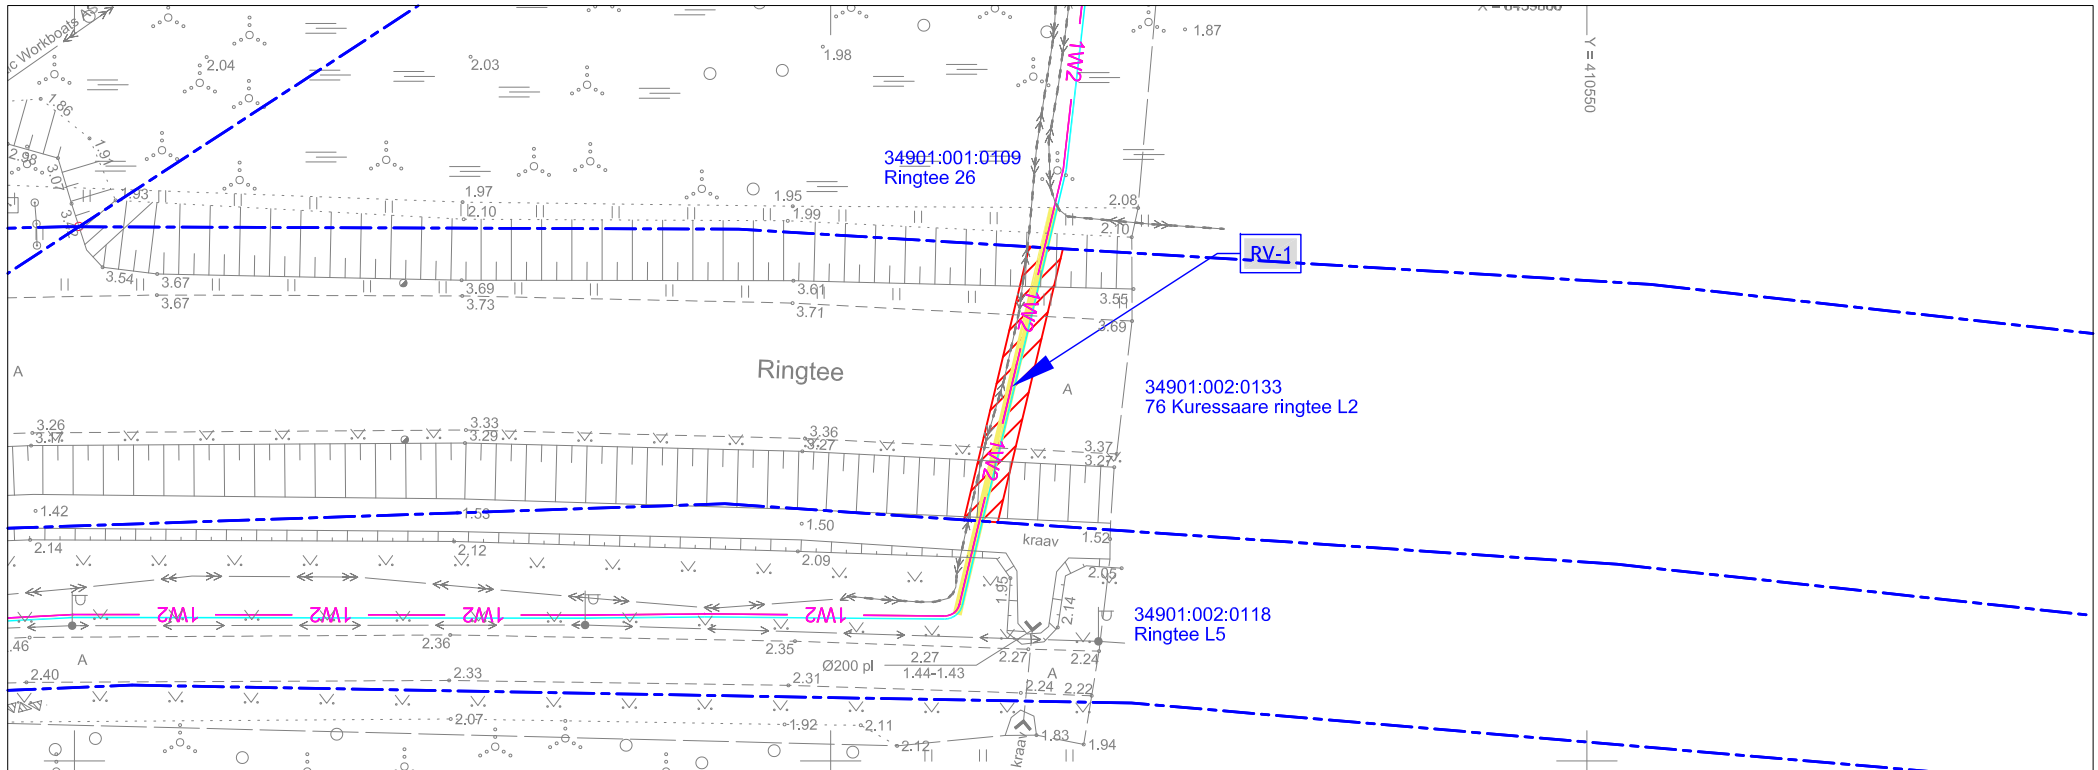

#### TINGMÄRGID:

- Katastriüksuse piir
- 1W2 Projekteeritud 10 kV maakaabelliin
- Kasutusõiguse ala 41 m2
- Projekteeritud reservtoru 750N
- Projekteeritud puurimistoru 1250N

Jrk nr	IKO ala Pos nr (plaanil)	Kinnistu registriosa number	Katastriüksuse tunnus, nimi ja sihtotstarve	Asukoht riigitee (nr ja nimi) suhtes (lõigu algus ja lõpp km)	Ala pindala m2
1	Pos 1	13588050	76 Kuressaare ringtee L2 Katastritunnus 34901:002:0133 Transpordimaa	76 Kuressaare ringtee km-l 7,78	41 m2

Koostaja:  
 Keskkonnaprojekt OÜ