



— Asendatav õhuliin  
— Maapind  
— Asendatav mast

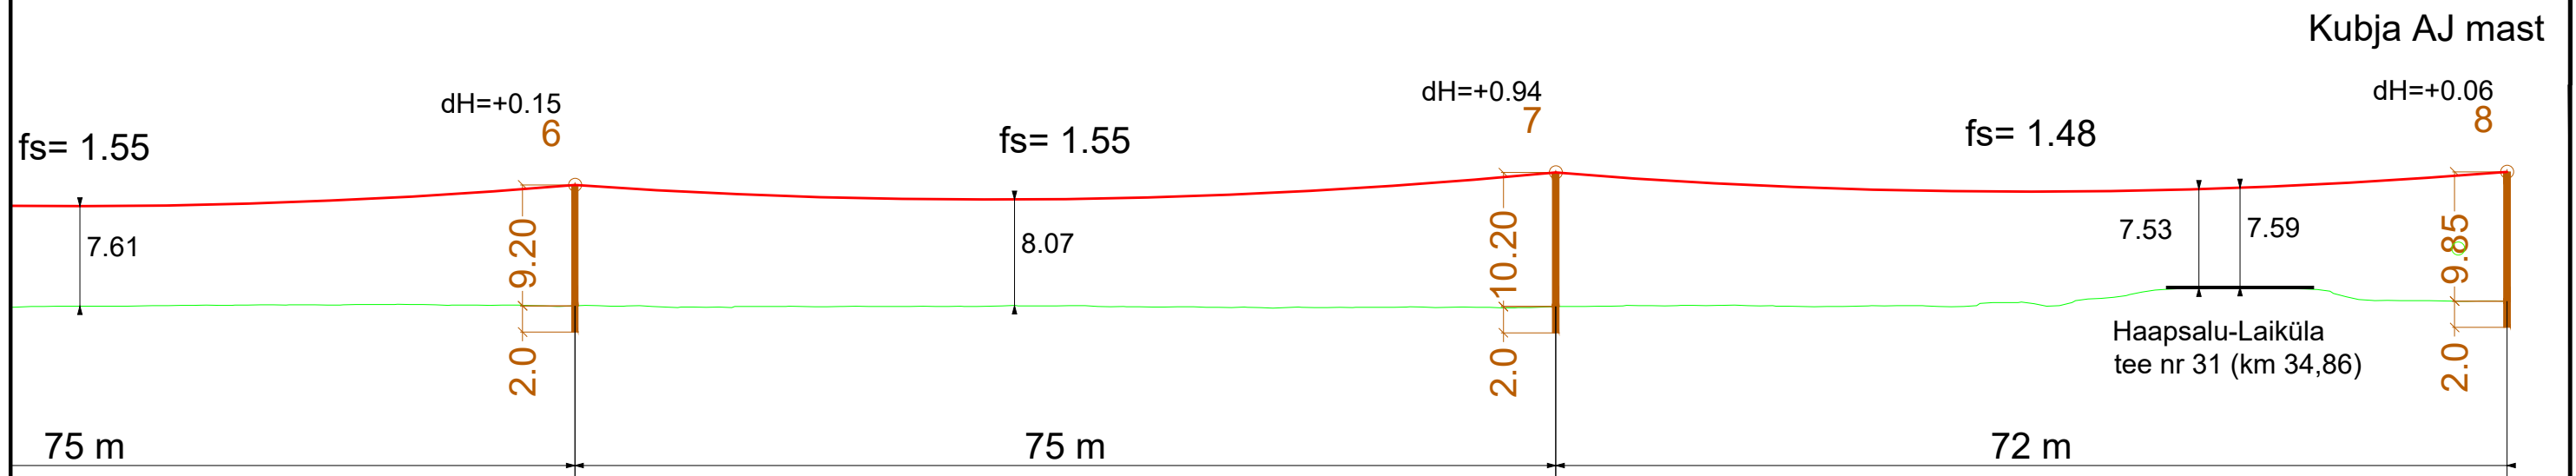

|   |              |                |            |           |   |         |   |            |                   |          |            |      |
|---|--------------|----------------|------------|-----------|---|---------|---|------------|-------------------|----------|------------|------|
| Tellija<br><b>ELEKTRILEVI OÜ</b><br>10135 TALLINN<br>Veskiposti 2 | Projekteeris | Sander Tiismaa | 16.04.2026 | 5860 8691 |  ELEKTRILEVI OÜ<br>10135 TALLINN Veskiposti 2<br>elektrilevi@elektrilevi.ee<br>Tel. +372 715 4230<br>Registrikood 11050857<br>TEL000343 | Projekt | Martna PAJ, Kasari 10kV fiidri mastide 1...44 remont, juhtmete vahetus<br>Rõude küla, Allikotsa küla, Laiküla ja Keskküla, Lääne-Nigula vald, Lääne maakond | Joonise nr | JT1197-TP-EL-6-02 | Staadium | Tööprojekt |      |
|   | Kontrollis   |                |            |           |   | Joonis  | Kubja haruliini pikiprofiil   | Nimetus    | Pikiprofiil       | Keel     | Leht       | Leht |
|   | Projektijuht |                |            |           |   |         |   |            | EST               | 1        | 1          |      |