


Isikliku kasutusõiguse seadmise plaan

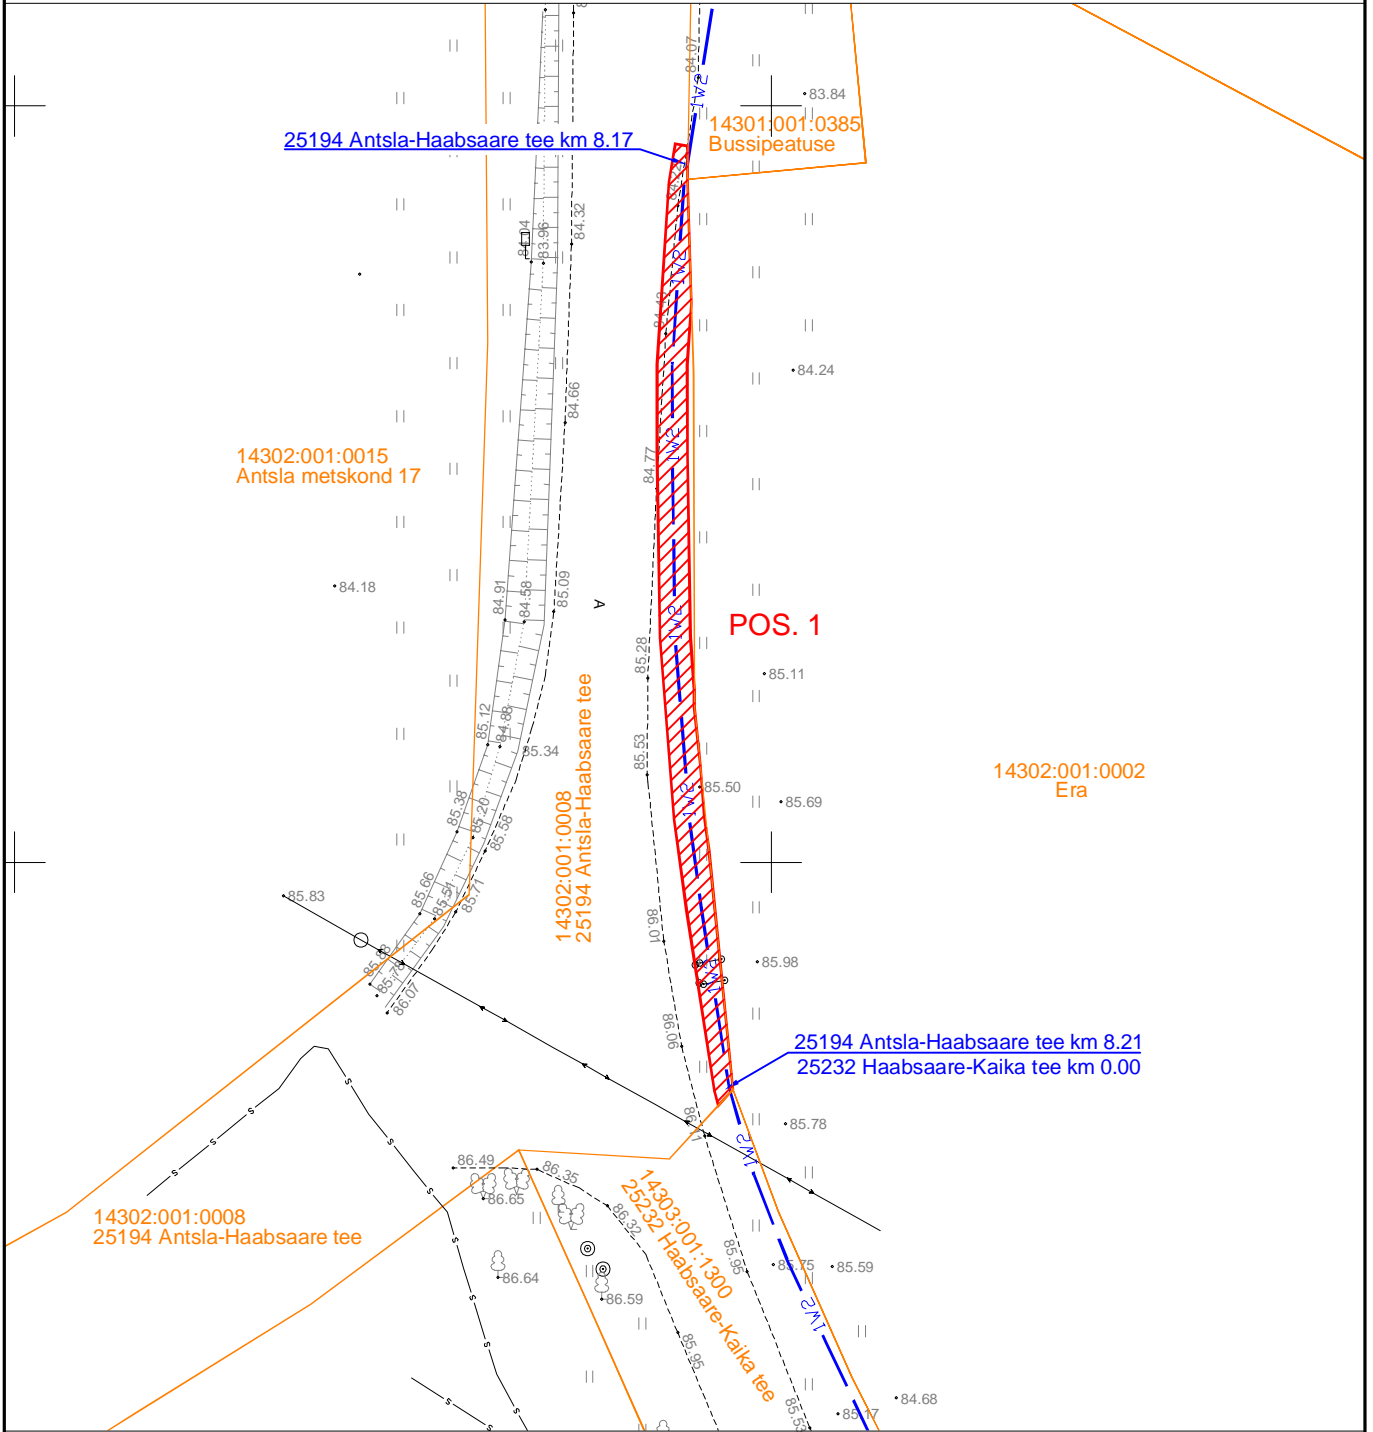

IKÕ ala Pos nr	Kinnistu reg.osa number	Katastriüksuse tunnus, nimi ja sihtotstarve	Asukoht riigitee suhtes	Ala pindala, m ²
Pos. 1	7720350	25194 Antsla-Haabsaare tee 14302:001:0008 Transpordimaa	25194 Antsla-Haabsaare tee km 8,17-8,21	115

- Katastriüksuse piir
- Kasutusõiguse ala
- Elektri maakaabel

Projekt Linda-Inni keskpingeliini rekonstrueerimine, Antsla vald, Võrumaa				Tellija Elektrilevi OÜ		
LEONHARD WEISS E-post estonia@leonhard-weiss.com Telefon +372 601 2285 Registrikood 12083348	Joonis Isikliku kasutusõiguse seadmise plaan		Joonise nr IP6961-I			
	Projekteeris	A. Erik		53 090 199	Möötkava	M1:500 A3
	Kontrollis	K. Maaten		512 7053	Staadium	Tööprojekt
					Keel EST	Leht 1