


LEPPEMÄRGID KATETE TAASTAMINE

Viavelo IB OÜ töö nr 4924

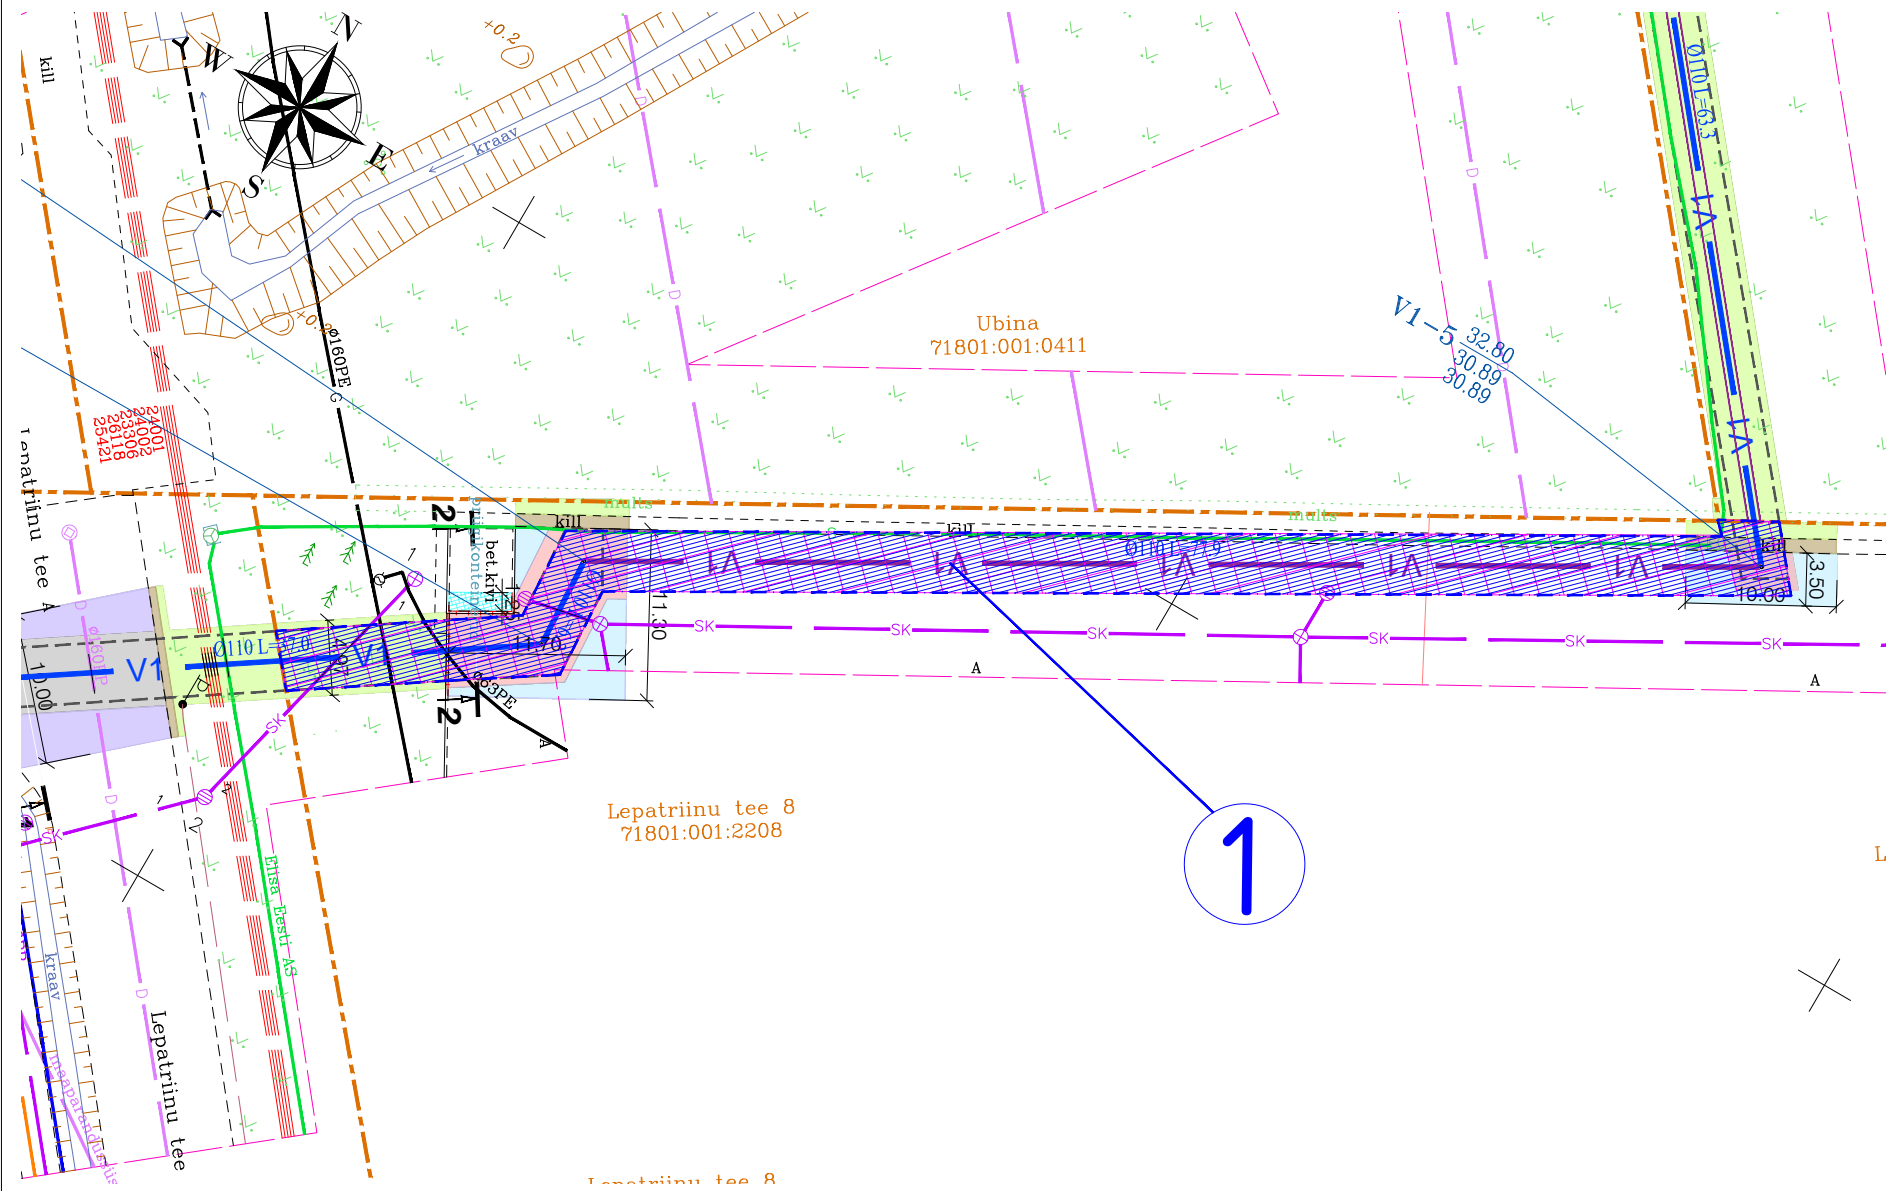

	Kinnistu piir
	Projekteeritud tee servajoon
	Taastatav sõidutee ab-katend Tüüp 1
	Taastatav sõidutee ülekate Tüüp 1.1
	Taastatav sõidutee ab-katend Tüüp 2
	Taastatav sõidutee ülekate Tüüp 2.1
	Taastatav betoonkivi katend Tüüp 3
	Taastatav teepeenar fr 0/16
	Taastatav haljasala Tüüp 4
	Projekteeritud kaeviku piir
	Taastatav betoonist äärekivi h=10 cm

	POSITSIOONI NUMBER
	IKÕ seadmise ala tehnovõrkude rajamiseks

ISIKLIKU KASUTUSÕIGUSE ALA nurgakoordinaadid		
NR	X	Y
1	534952,3285	6577465,502
2	534949,7358	6577468,58
3	534963,3038	6577477,69
4	534962,9661	6577483,964
5	535029,0394	6577522,218
6	535028,3852	6577523,015
7	535031,9686	6577524,954
8	535035,1142	6577521,113
9	534967,0921	6577481,731
10	534967,4201	6577475,635
11	534961,2387	6577471,485
12	534952,3285	6577465,502

IKÕ ala Pos nr (plaanil)	Kinnistu registriosa number	Katastriüksuse tunnus, nimi ja sihtotstarve	Ala pindala, m2	Ehitis/tehnovõrk
1	19002450	71801:001:2208 Lepatriinu tee 8 Tootmismaa 50% Ärimaa 50%	416 m2	Veetorustiku rajamine

Geoaluse koostaja: GeoEx OÜ		Geoaluse töö nr: G24056		Möödistamise aeg: 30.05.2024		
<div>viavelo</div> <div>INSENERIBÜROO</div>		TELLIJA	Merindorf OÜ			
		PROJEKT	Paunamäe tee ja Lepatriinu tee katete taastamine			
		OBJEKT	Lepatriinu tee, Paunamäe tee, Jälgimäe küla, Saku vald, Harjumaa			
PROJEKTEERIS	VASTUTAV	STAADIUM	JOONISE NIMI		TÖÖ NR	
M.E. Eik	R. Mäe	Põhiprojekt	Isikliku kasutusõiguse ala-plaan (IKÕ)		4924	
		KUUP.	MÕÕTKAVA	JOONISE NR	REV	
		15.08.2024	1:500	IKÕ_1	0	
ViaVelo Inseneribüroo OÜ; reg.kood 11712139; Magasini 29a-18, 10138 Tallinn; Tel: 5172182, info@viavelo.ee; www.viavelo.ee; MTR: EEK001192; EPE001115; ELK000063; EEP003424						