


Fail: S:\Joonised projektid\Ajutine liikluskorraldus\DWG skeemid\2023\11477_TP_TL-1_I11392_Suurupi_tee_km2,54-2,62.dwg

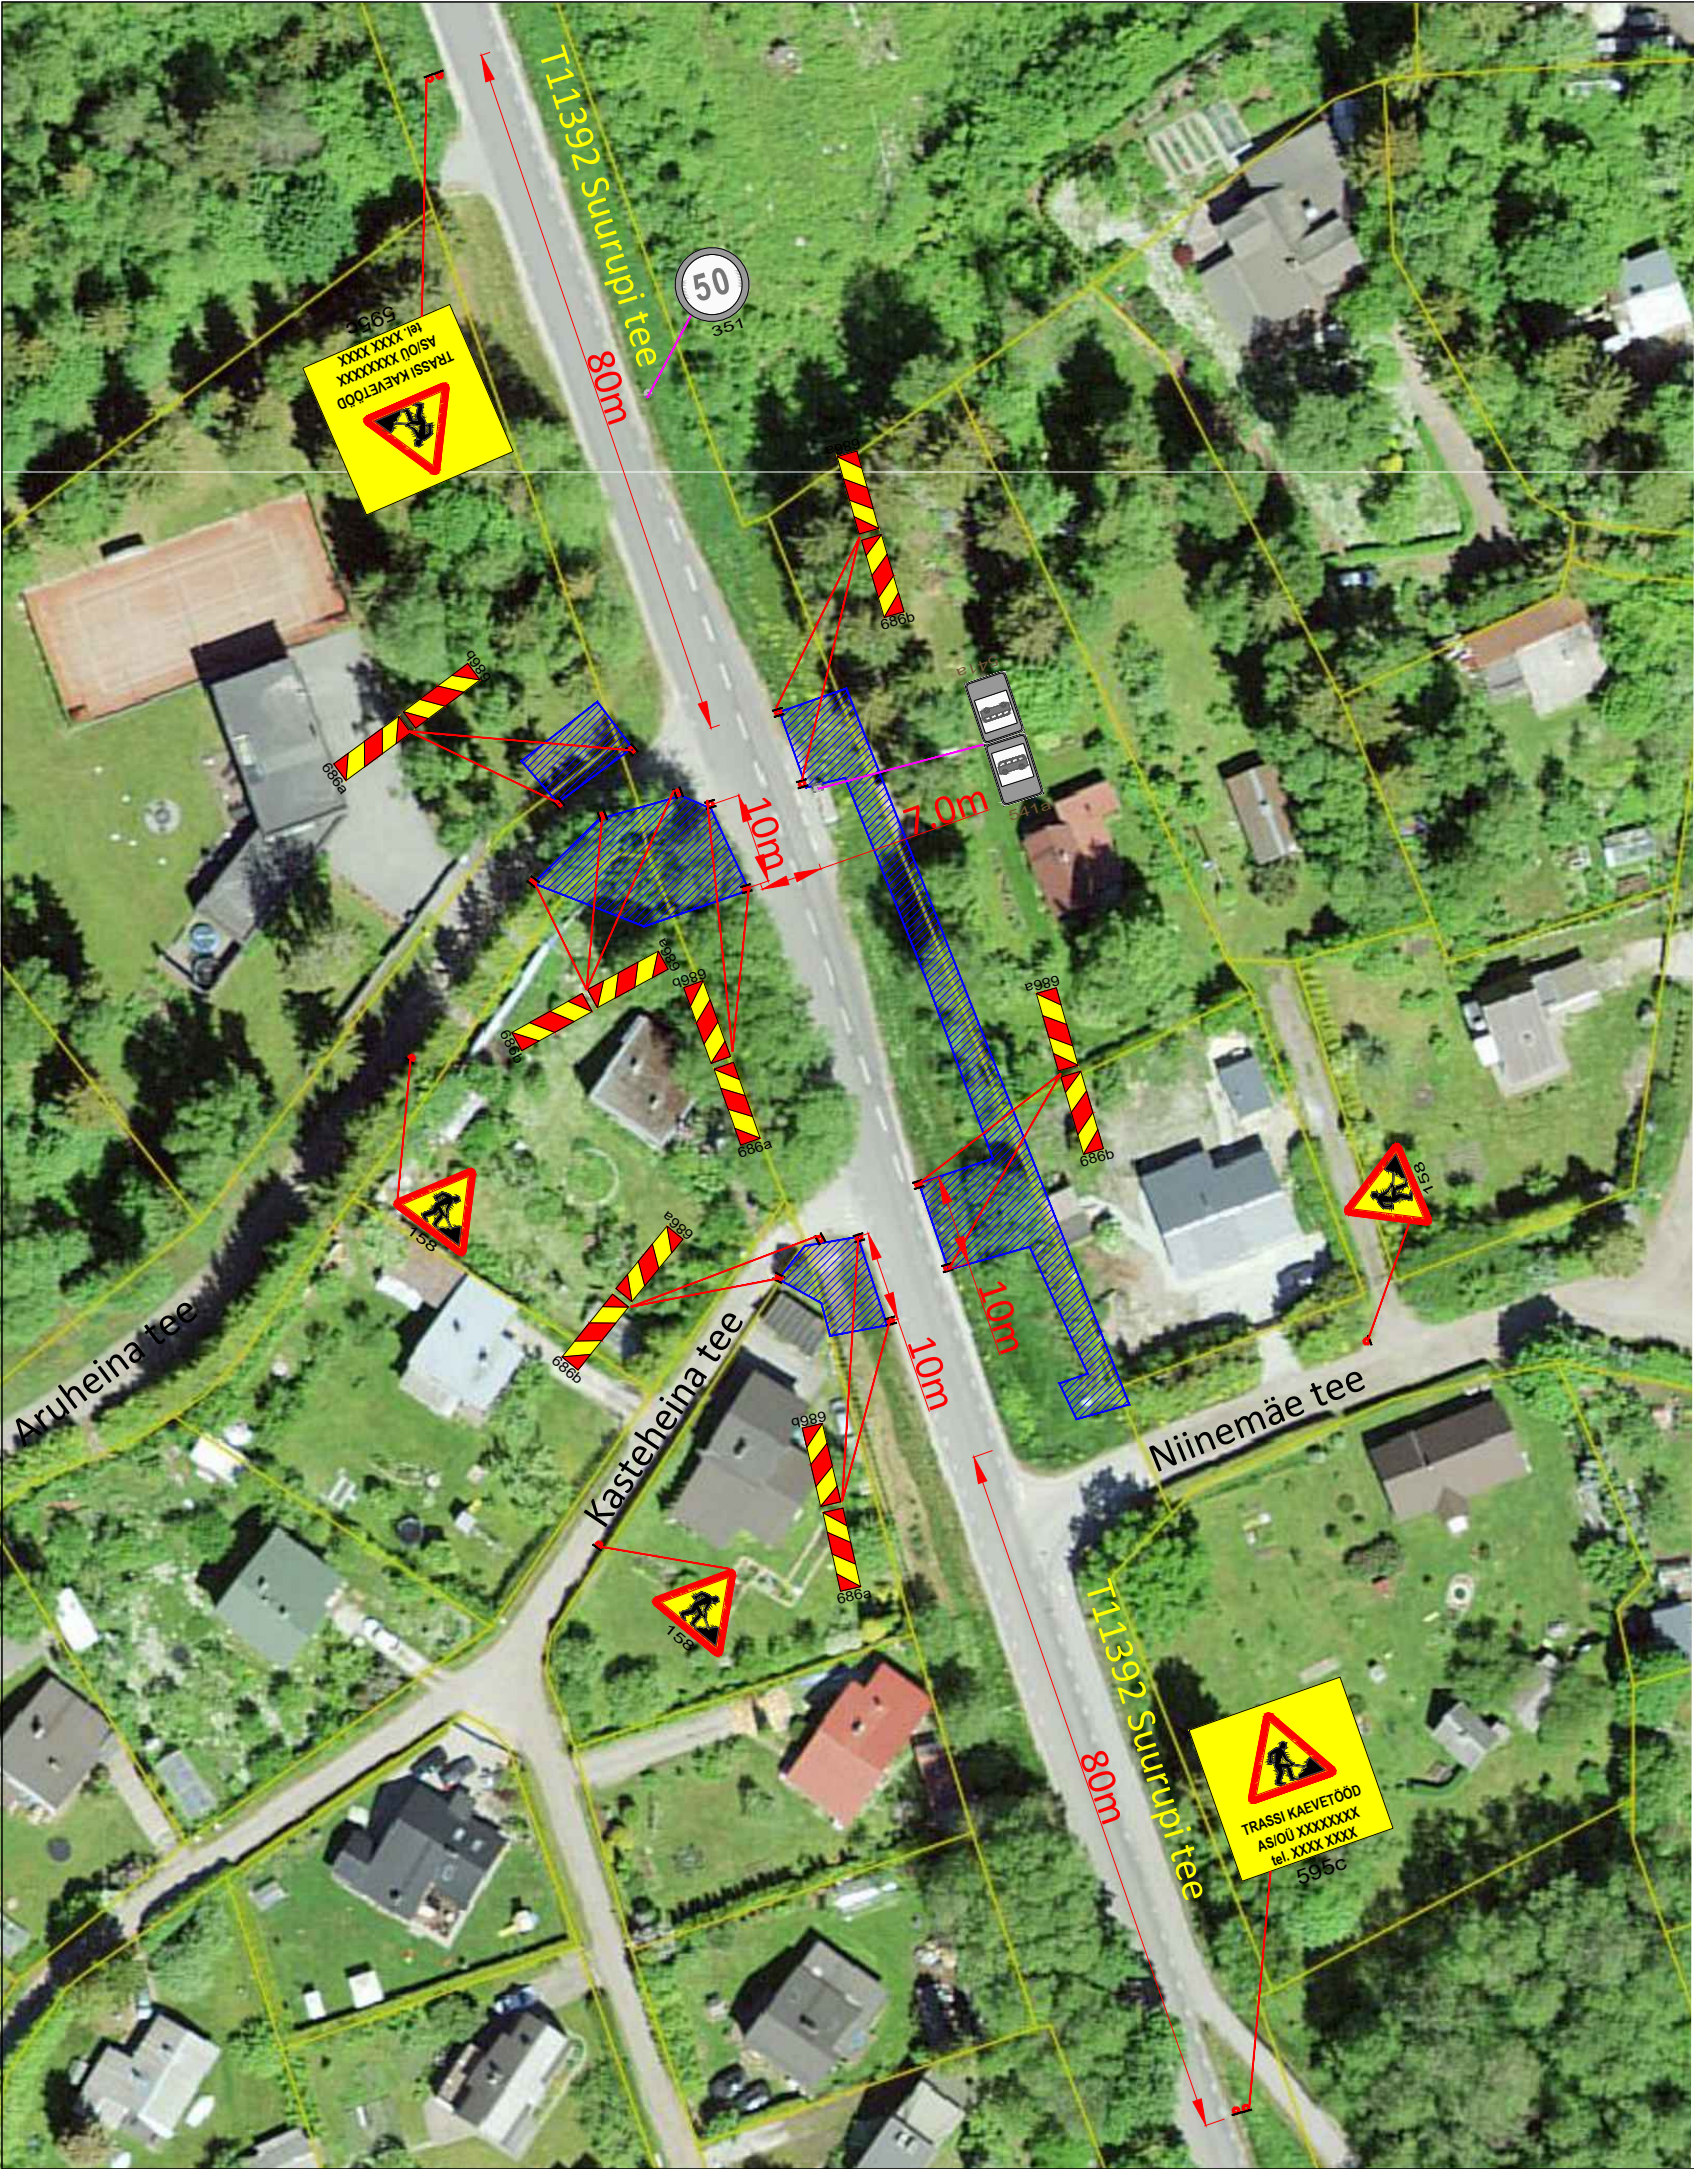

Märkused:

- Enne joonisel toodud liikluskorraldusvahendite paigaldamist kooskõlastada joonis Transpordiametis.
- Töötsooni tähistamisel lähtuda Majandus- ja taristuministri määrusest nr 43 "Nõuded ajutisele liikluskorraldusele".
- Kaevetöödel piirata kaevik ajutise piirdeaiaga.

Töötsoon asub 50 km/h kiiruspiiranguga alas

Tingmärgid:

-  Projekteeritud ajutine liiklusmärk
-  Töötsoon
-  Olemasolev statsionaarne liiklusmärk

 AS Signaal TM Liimi 3, Tallinn 10621 Tel 656 3532 signaal@signaal.ee ELK000009, EEP002572		Joonis	Ajutise liikluskorralduse joonis		
		Projekt	Trassi kaevetööd		
Projekteerija	T.Tepandi		Asukoht	T11392 Suurupi tee km 2,54-2,62	
Assistent	K.Skljarova		Tellija	RPE Liikluskorraldus OÜ; Ranna tee 13, Tabasalu; tel 507 1780	
	Tel 656 2652				
Kuupäev	06.03.2023	Mõõtkava	Töö nr	11477	Staadium
		1:1000			Tööprojekt
					Joonise nr [nr-leht(lehti)]
					TL-1-1(1)