Kivisilla tee 2 kinnistule KAJ1600, 1600 kVA 21(10,5)/0,41 kV, KOL-KOL-VL (AJ16450)
K01 ja K05 alt ehitada välja maakaablid AHXAMK-W 3x120Al+35Cu (KPL238937) ja (KPL238936), L= 242/500m (vt. 2W2)
AJ teenindamiseks kasutada Kivisilla tee 2 sissesõitu ja liinikoridori.

F3: Ehitada välja maakaablid 2x 4G300 (MPL426468 ja MPL426465) kuni ol.ol jaotuskilbini 40137JK, L= 10/36m
F5: Ehitada välja maakaablid 2x 4G300 (MPL426468 ja MPL426465) kuni ol.ol liitumiskibini 116460LK, L= 27/70m
Paigaldada 4x reservtoru samasse trassi (Tarbija torud) D160 750N (vt.2W1 ja punane reservtoru)

11260 Jõelähtme-Kemba tee ristumine teostada kinnisel meetodil, minimaalselt 2,5m sügavuselt.
L= 18m - Alustada kilbi tagant puurimist ja üle jääv ots ära lõigata.
Paigalduskõrgus: 29,81 - 30,28

Jaotuskilbist ehitada välja maakaabel AXPK 4G240 (MPL426464) kuni uue jaotuskilbini JK68213
L= 237/243m

NB!
Ristumine sidetrassiga!

Viia tööst välja 40137JK ja 116460LK vaheline maakaabel tunnusega 37829.

Asedada olemasolev liitumiskilp 116460LK voolutrafodega liitumiskilbi vastu. Tunnus jääb samaks
Peakaitse: 3x400A
Kilbi toide projekteeritud jaotuskilbist.
Kilbi kõrgus maapinnast 0,9m

Haljasalal paigaldada maakaabel minimaalselt 2,2m sügavusele
paigalduskõrgus: 30,29

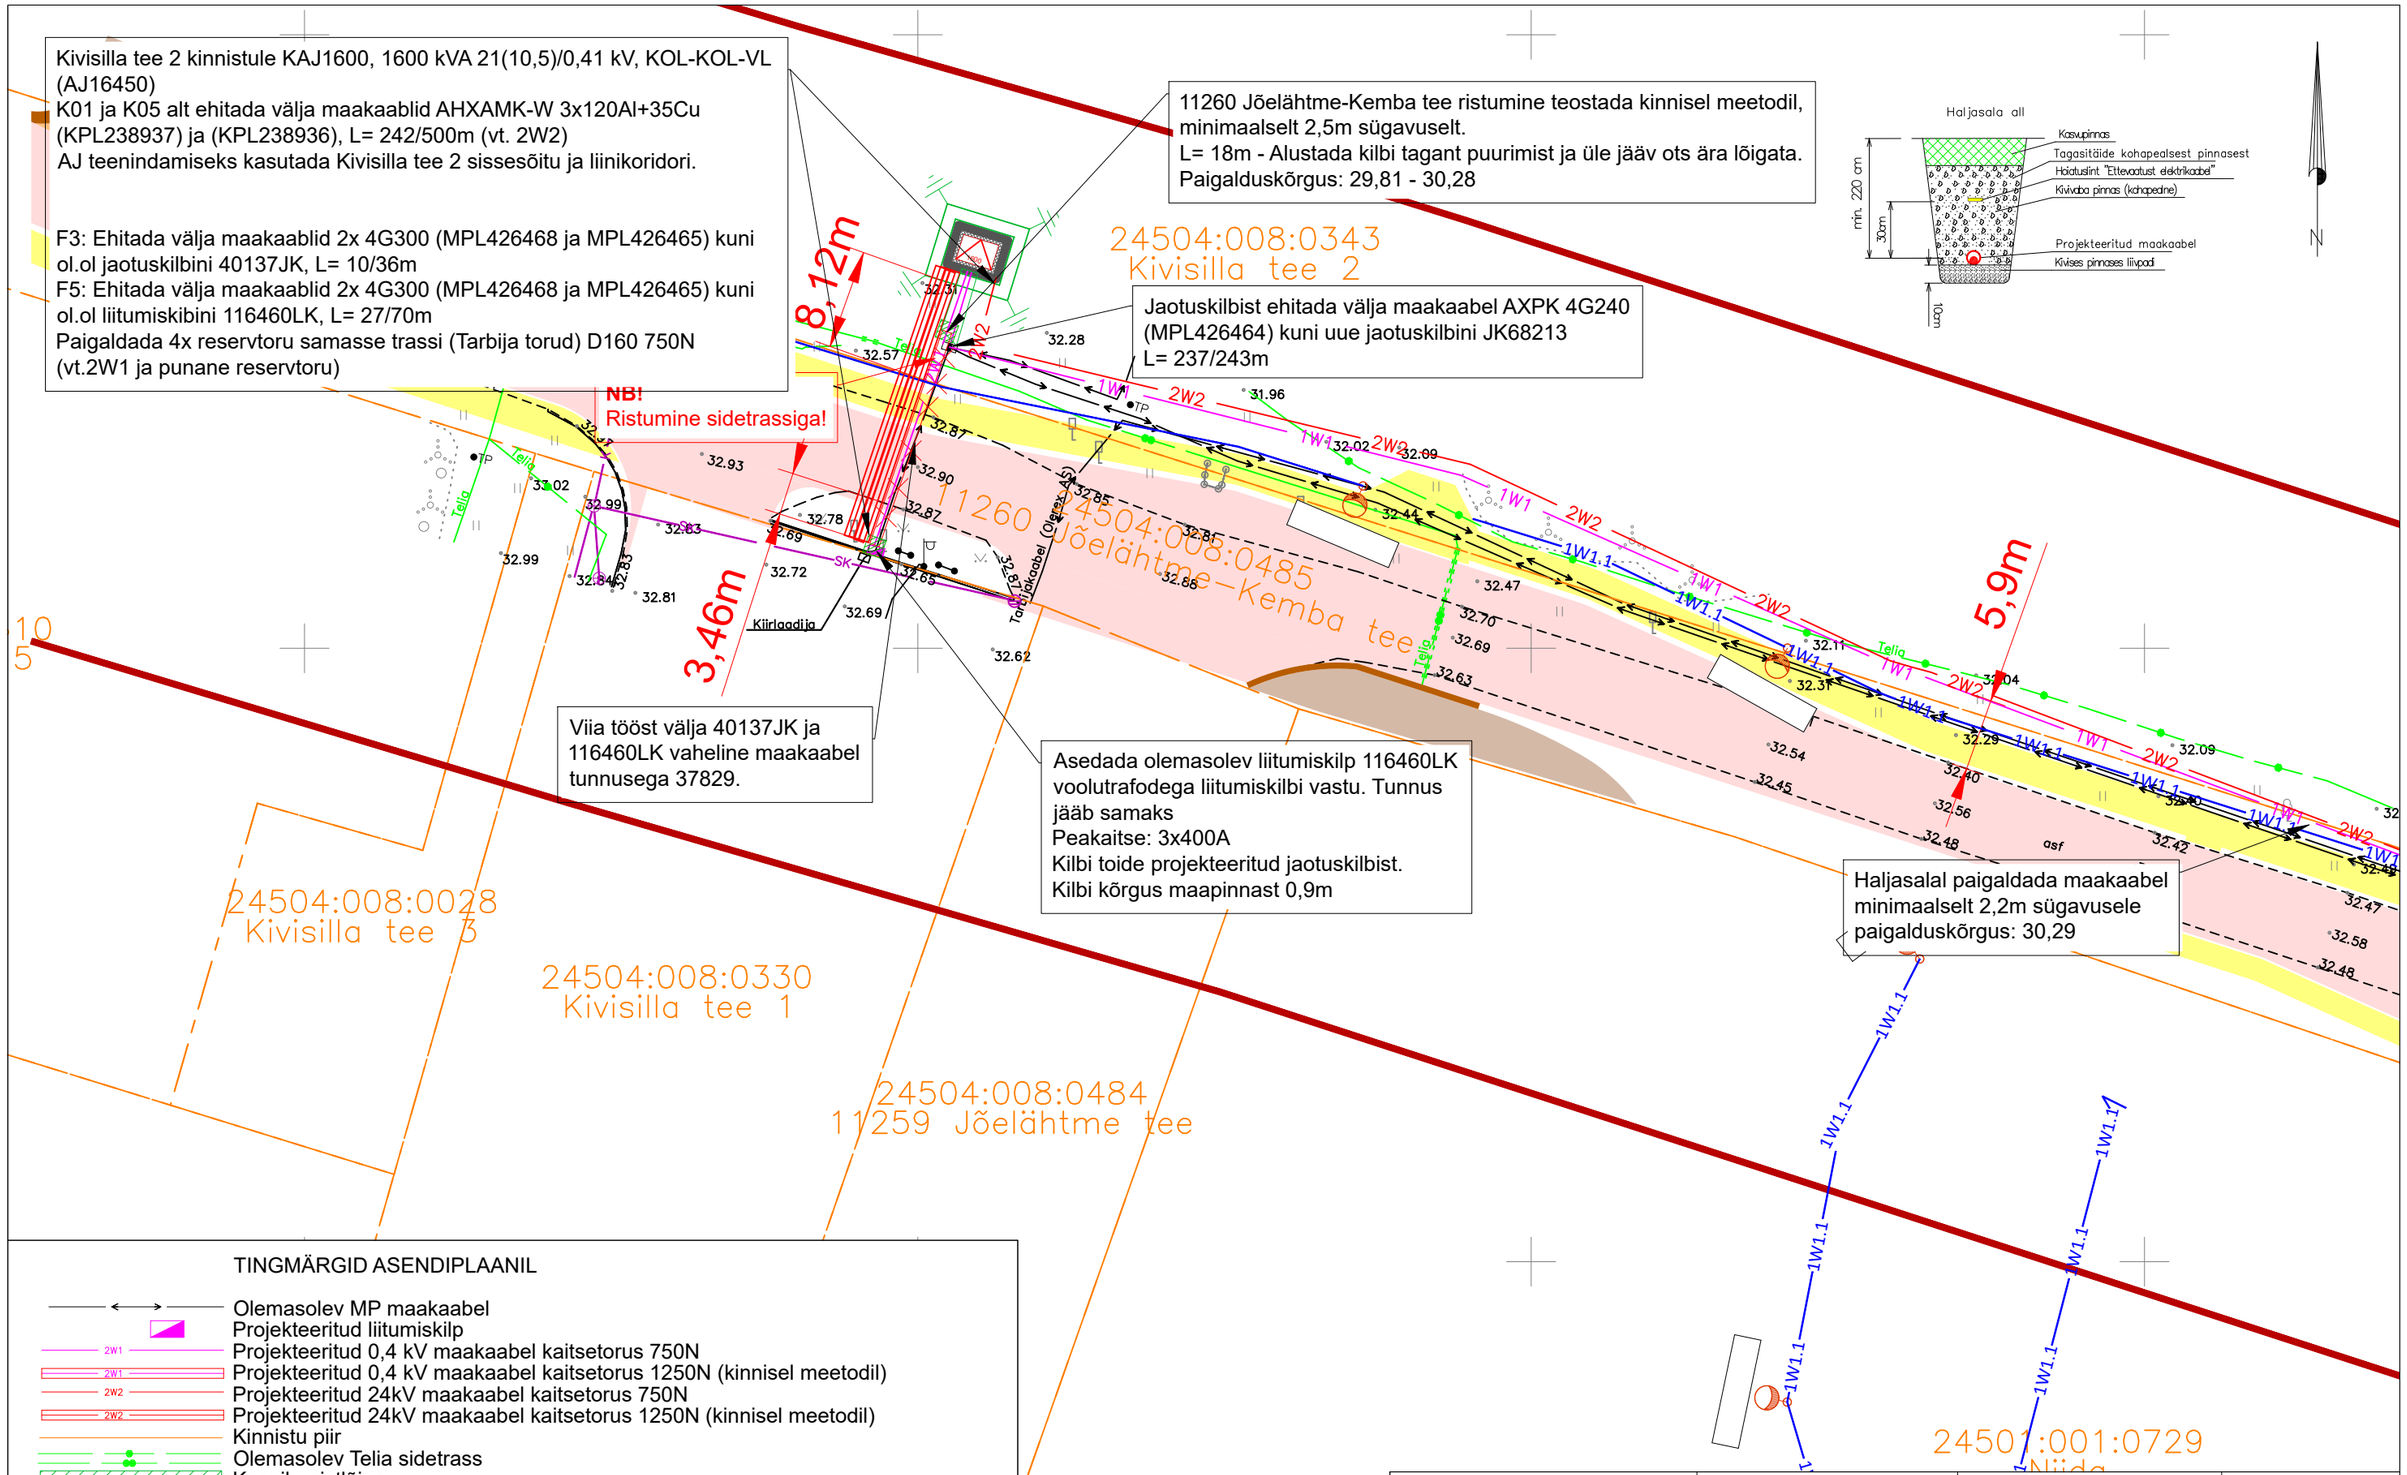

TINGMÄRGID ASENDIPLAANIL

- Olemasolev MP maakaabel
- Projekteeritud liitumiskilp
- Projekteeritud 0,4 kV maakaabel kaitsetorus 750N
- Projekteeritud 0,4 kV maakaabel kaitsetorus 1250N (kinnisel meetodil)
- Projekteeritud 24kV maakaabel kaitsetorus 750N
- Projekteeritud 24kV maakaabel kaitsetorus 1250N (kinnisel meetodil)
- Kinnistu piir
- Olemasolev Telia sidetrass
- Kaeviku ristlõige
- Selektor Projekt OÜ tööga nr P21014 projekteeritavad valgustusmastid
- Selektor Projekt OÜ tööga nr P21014 projekteeritavad kaablid

Märkus:
- Geoalusena kasutatud Enersense AS tööd nr. EN-24-42
- Teiste kommunikatsioonidega rööpkulgemisel ning ristumisel jälgida ettenähtud vahekauguseid
- maandusi vaadata jooniselt 003 "Elektriskeem"
- Pärast kaevetöid taastada pinnase endine olukord ning korrastada ehitusjäljed. Pinnase täitmisel arvestada hilisemat vajumist, tagasitäidetav pinnas tihendada.
- Alusel arvestatud transpordiameti joonisega: P21014_EP_TL-4-1_v01_Asendiplaan

Tellija: elektrilevi	enersense	Aadress: Mõigu 3, Tallinn 10112 Reg. nr: 11445550	Kuupäev: 02.07.2025 Töö nr: IH24-05
Töö nimetus: Kivisilla tee 1 kaitsme nimivoolu suurendamine Jõelähtme küla, Jõelähtme vald, Harju maakond LC0777		E-mail: Janar.Kubbi@enersense.com Tel nr: +372 56607557	Joon nr: 002 Mõõtkava:1:500
Joonise nimetus: Asendiplaan		Projekteeris: Janar Kubbi Kontrollis: Veiko Natus	