


ISIKLIKU KASUTUSÕIGUSE SEADMISE PLAAN

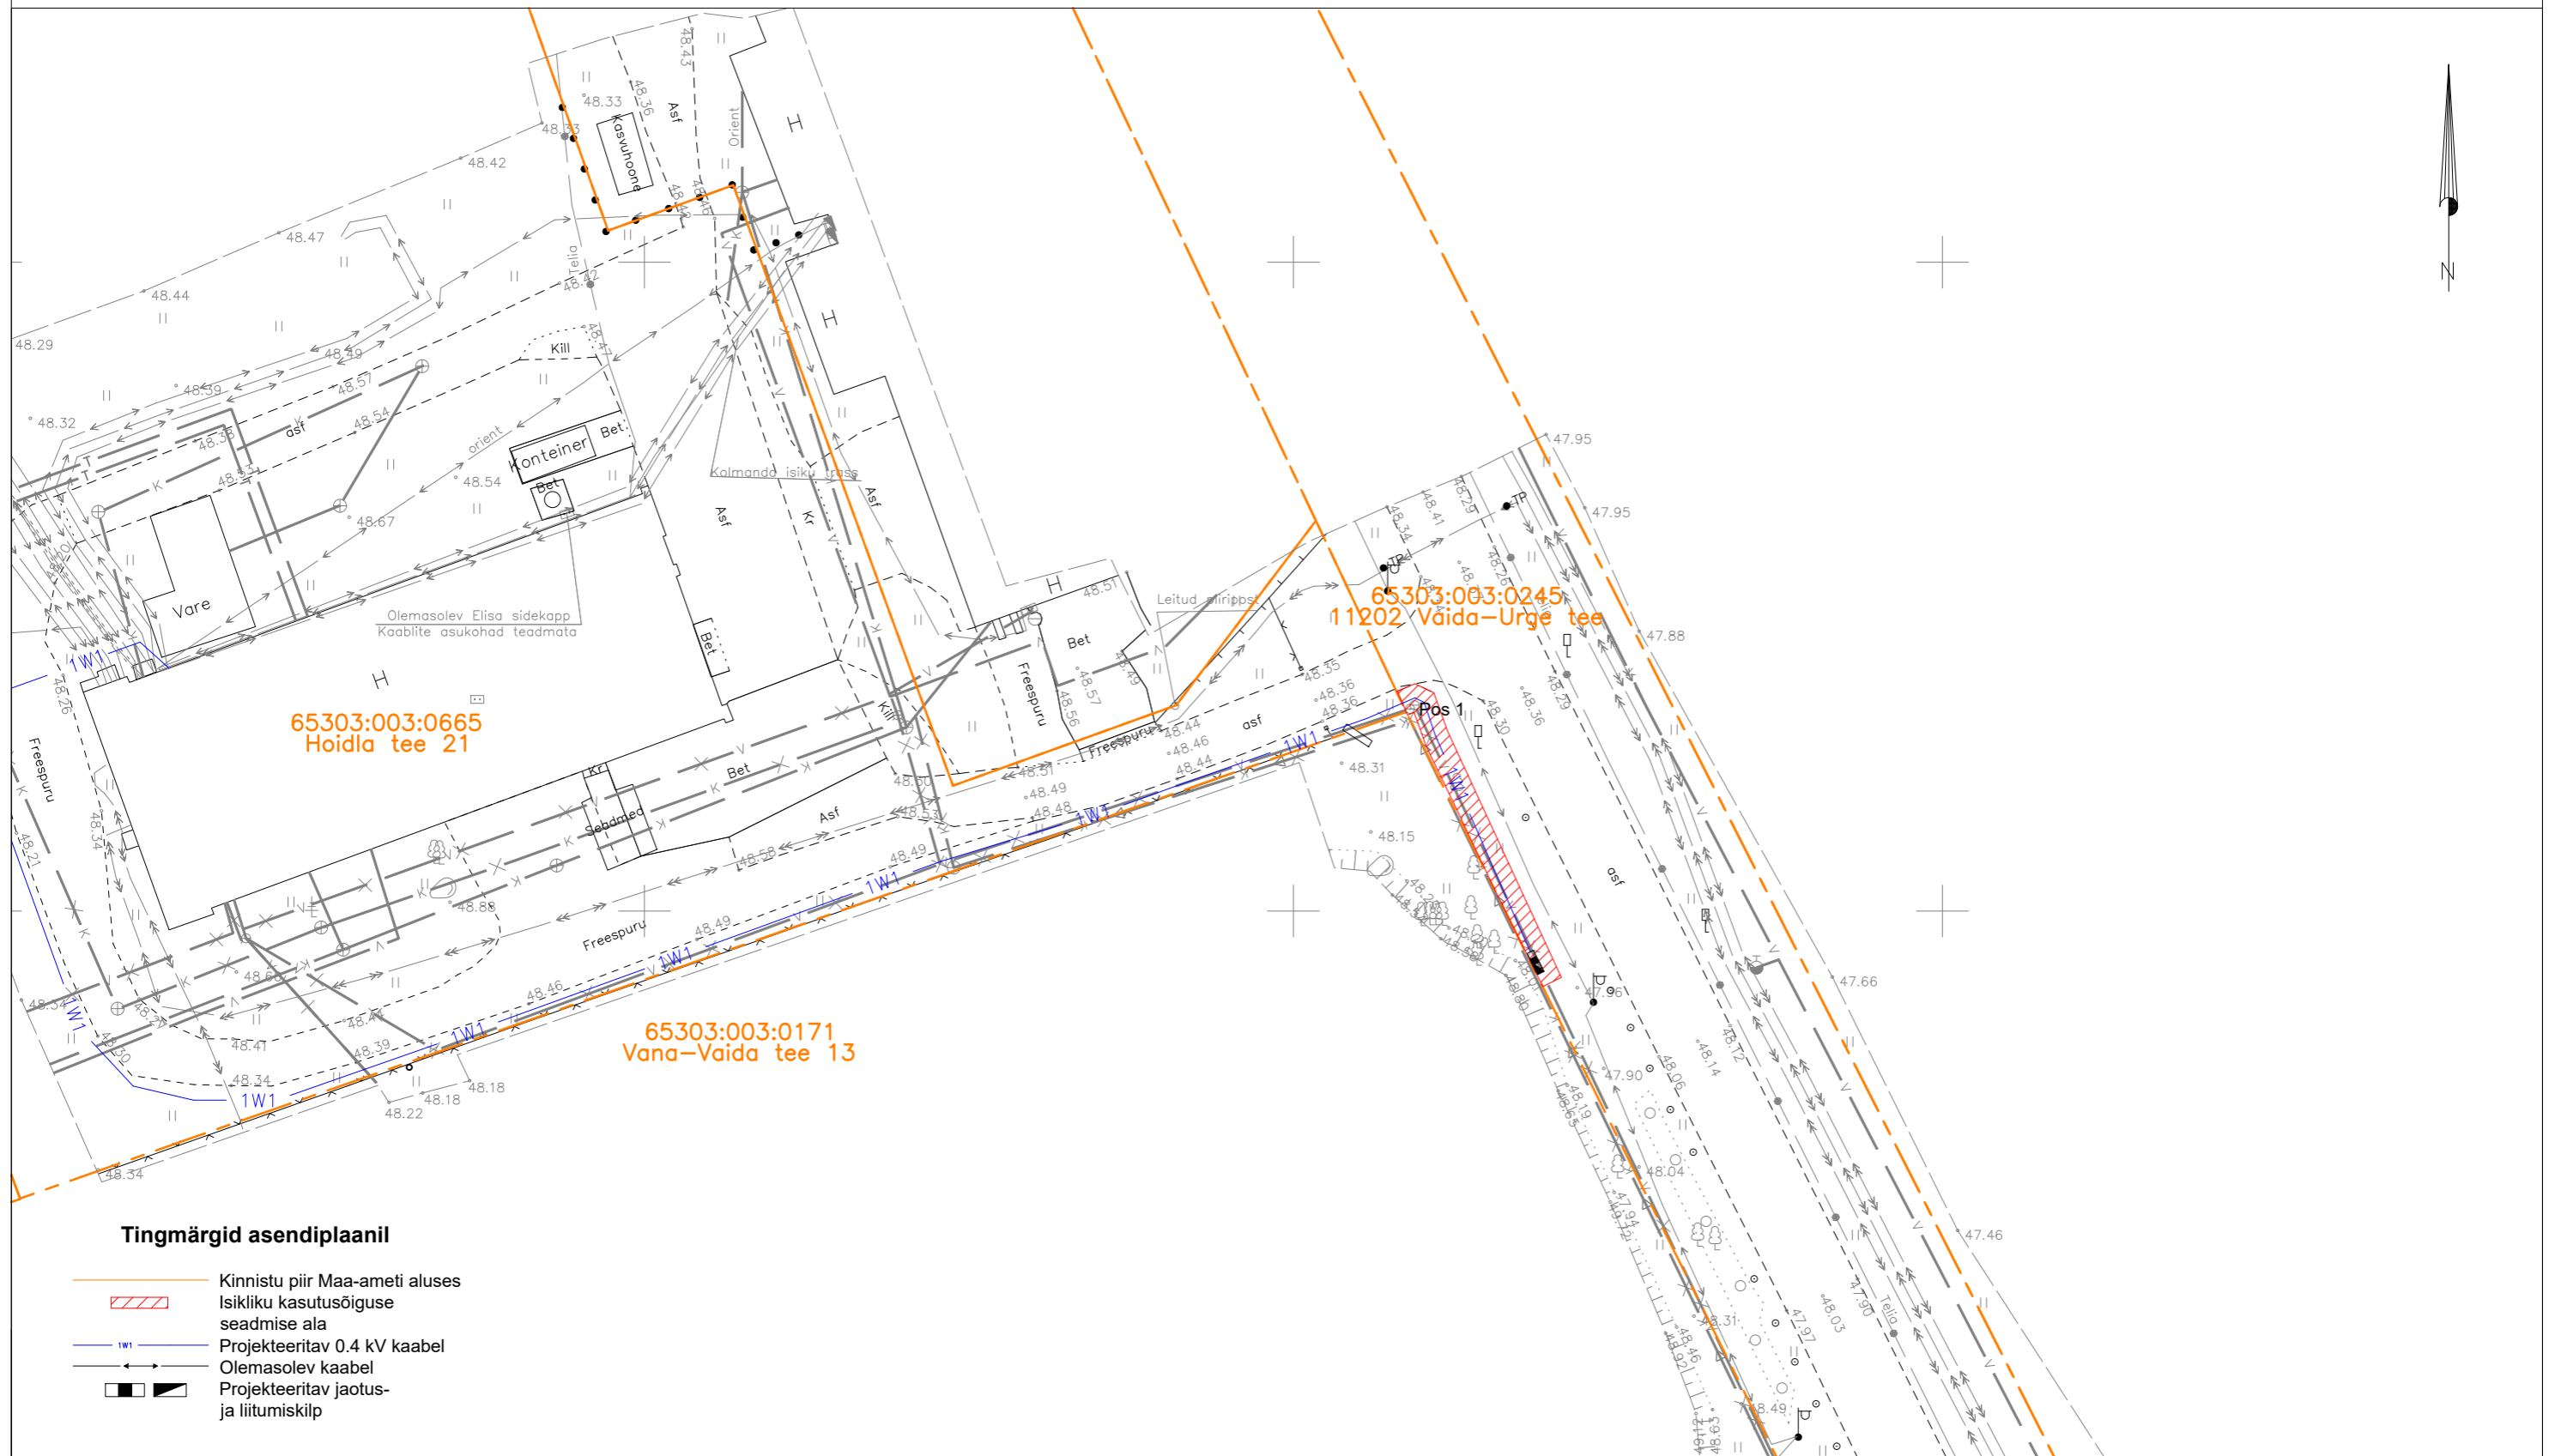

Kasutusala pos nr. (plaanil)	Kinnistu registriosa number	Katastriüksse tunnus, nimi ja sihtotstarve	Ala pindala ruutmeetrites m ²	Projekt: LC0969 Vana-Vaida tee 13 Töö nr: 72/0969
Pos 1	13511350	65303:003:0245 11202 Vaida-Urge tee Transpordimaa 100%	47 m ²	Möötkava: 1:500 (A3) Plaani koostas: Egle Ninep-Kaselt egle.ninep@enersense.com +372 5597 1898