




Kõrgused	79.50															
Olemasolevad kõrgusarvud		81.36	81.35	81.33	81.32	81.30	81.29	81.26	81.24	81.22	81.19	81.17	81.08	81.04		
Projekteeritud kõrgusarvud					81.50	81.85	81.82	81.80	81.77	81.75	81.40					
Projekteeritud kõrgusarvud killustikaluse all						81.52	81.48	81.44	81.40	81.36	81.32					
Süvend killustikaluseni																
Täidend killustikaluseni						0.22	0.19	0.18	0.16	0.14	0.13					
Kalded ja püstkõverad						667‰ 0.91	40‰ 0.50	4.00		-25‰ 0.50	40‰ 0.98	667‰				

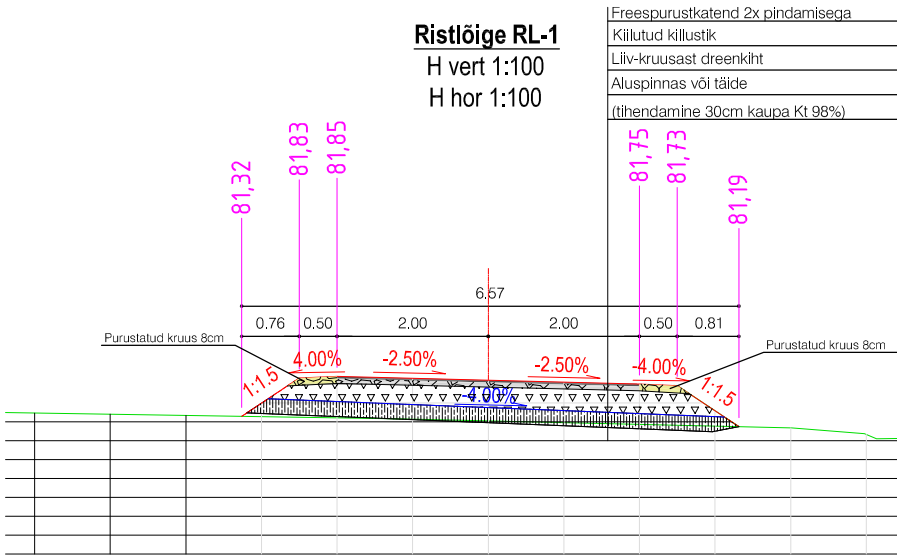

Kõrgused	76.00	</
----------	-------	--	--	----

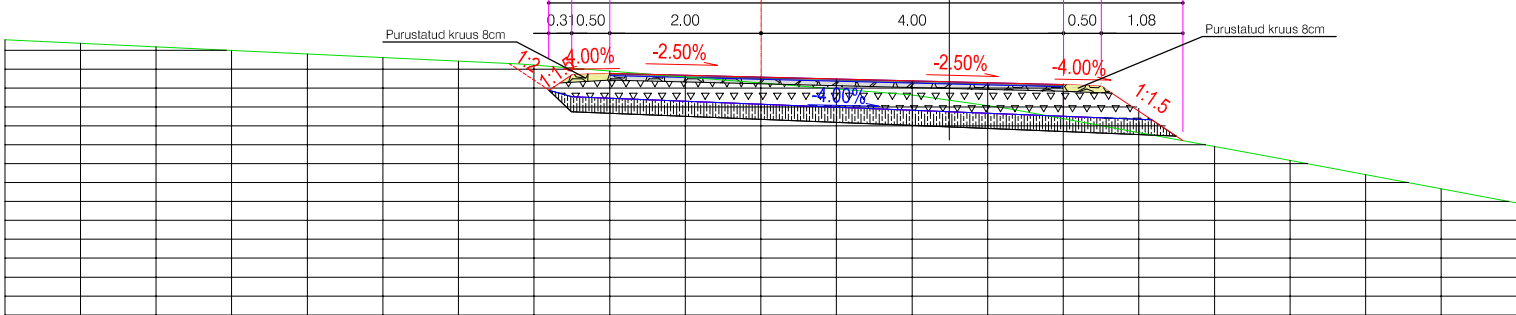

JV-TL-03-2024				Võru metskond 96, Kaldaniidu 2a, Kaldaniidu tn 1, Kaldaniidu pumppla, Kaldaniidu tänav, Meegomäe küla, Võru vald, Võru maakond				
KOOSTAJA	NIMI	ALLKIRI	KUUP	TEED JA TÄNAVAD, KRAAVID PÕHIPROJEKT		STAAD	LEHT	MÕÖT
Tellija	Kaldaniidu Puhkekeskus OÜ		12.03.2024.			PP	TL-6-05	Mv 1:100 Mh 1:100
Insener	Jaan Vene		12.03.2024.					
Insener	Heleen Vene		12.03.2024.	KALDANIIDU TEE RISTLÕIGE RL-1 JA RL-2		Jaan Vene Projektbüroo OÜ Haavanliidu, Haanja küla, Rõuge vald, Võrumaa Reg. 12068470, MTR EEP002286		