


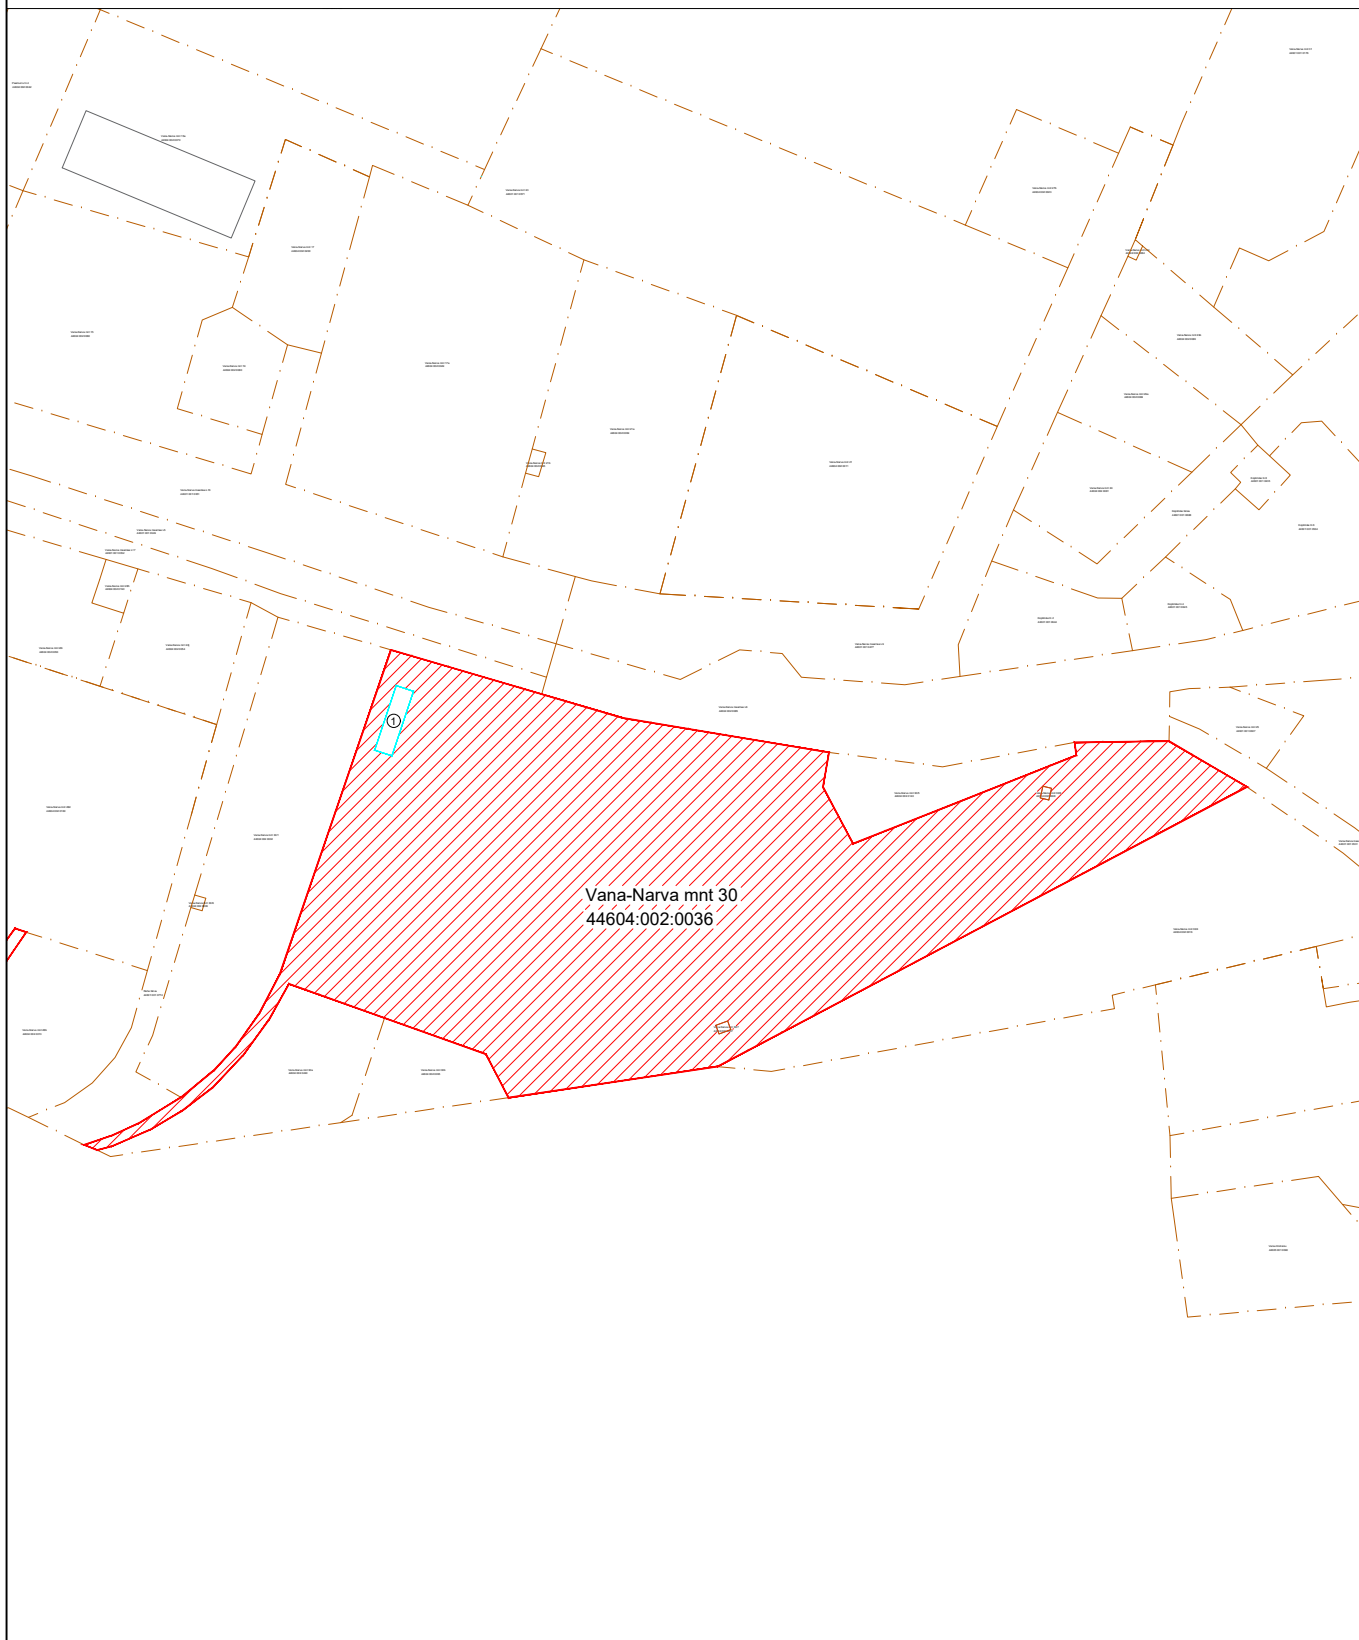


SKEEM PROJEKTEERIMISTINGIMUSTE JUURDE

M 1:5000



-  kinnistu piir
-  ehituskeeluala
-  ajutine ehitis - PVC-hall

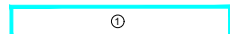Koostas: Annabel Mett-Mäelde
Juhataja asetäitja

Ajutine ehitis tuleb lammutada viieaasta möödumisel alates käesoleva korralduse jõustumisest.