



Lõige 2-2

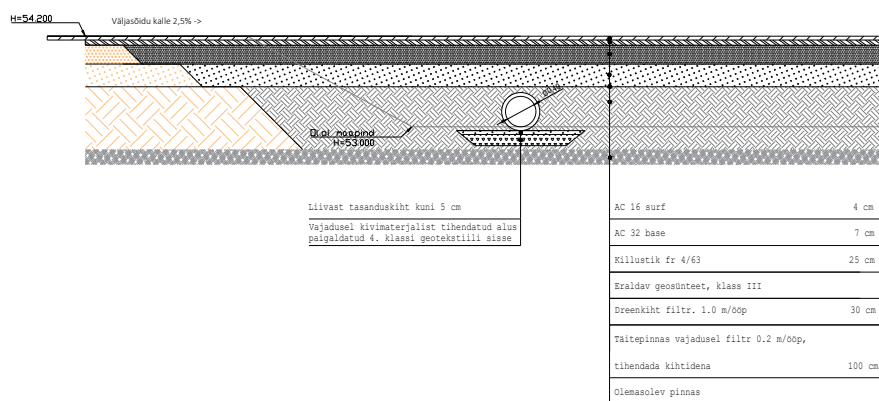


Eastconsult OÜ Oru, Aa küla, Lüganuse vald 43311; tel +372 5567 7175 e-mail: info@skkonsult.ee MTR nr: EEP003992		Projekti nimetus:	VIRU RABA ÕPPERAJA PARKLA PÕHIPROJEKT	Töö nr:	22010
		Asukoht:	85 LIIAPEKSI-LOKSA, KOLGA ALEVIK, KUUSALU VALD, HARJUMAA	Leht nr:	TL-1-2
		Tellija:	RIIGIMETSA MAJANDAMISE KESKUS	Stadium:	PP
		Joonise nimetus:	KONSTRUKTIIVNE LÕIGE 2-2	Mõõtkava:	1:100
Koostas	Madis Albert				
Kontrollis	Siim Kadak				

Lõige 1-1

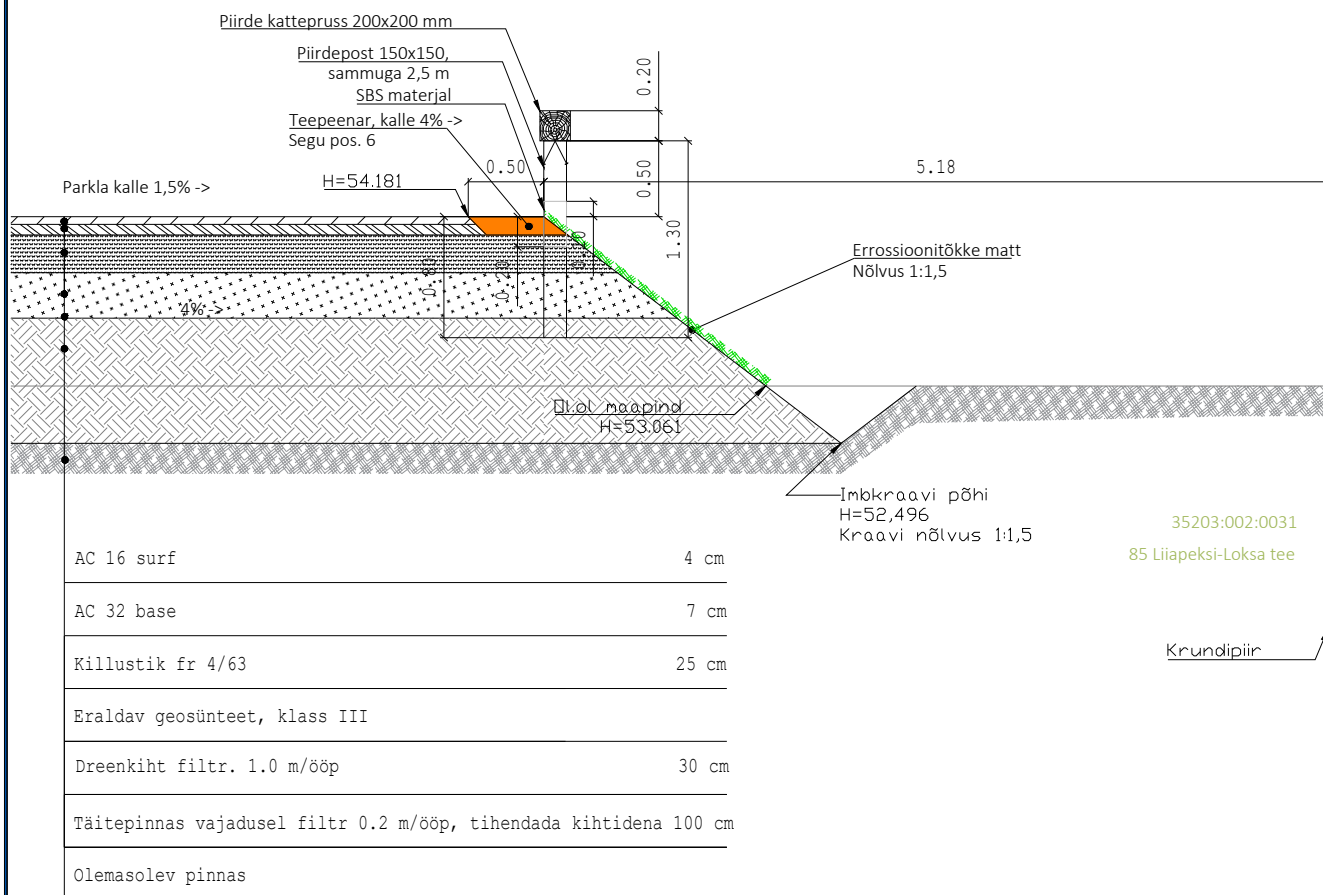

Eastconsult OÜ Oru, Aa küla, Lüganuse vald 43311; tel +372 5567 7175 e-mail: info@skkonsult.ee MTR nr: EEP003992		Projekti nimetus:	VIRU RABA ÕPPERAJA PARKLA PÕHIPROJEKT	Töö nr:	22010
		Asukoht:	85 LIIAPEKSI-LOKSA, KOLGA ALEVIK, KUUSALU VALD, HARJUMAA	Leht nr:	TL-1
		Tellija:	RIIGIMETSA MAJANDAMISE KESKUS	Stadium:	PP
		Joonise nimetus:	KONSTRUKTIIVNE LÕIGE	Mõõtkava:	1:100
Koostas	Madis Albert				
Kontrollis	Siim Kadak				


Lõige 3-3

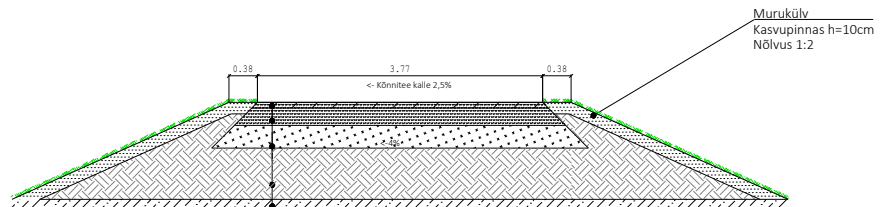

Küllustik fr 4/32	15 cm
Dreenkiht k=1 m/ööp	20 cm
Eraldav geosüntees, III klass	
Täitepinnas (vajadusel), k=0,2 m/ööp	
Olemasolev pinnas	


Eastconsult OÜ Oru, Aa küla, Lüganuse vald 43311; tel +372 5567 7175 e-mail: info@skkonsult.ee MTR nr: EEP003992		Projekti nimetus:	VIRU RABA ÕPPERAJA PARKLA PÕHIPROJEKT	Töö nr:	22010
		Asukoht:	85 LIIAPEKSI-LOKSA, KOLGA ALEVIK, KUUSALU VALD, HARJUMAA	Leht nr:	TL-1-2
		Tellija:	RIIGIMETSA MAJANDAMISE KESKUS	Stadium:	PP
		Joonise nimetus:	KONSTRUKTIIVNE LÕIGE 2-2	Möötkava:	1:100
Koostas	Madis Albert				
Kontrollis	Siim Kadak				

Lõige 4-4

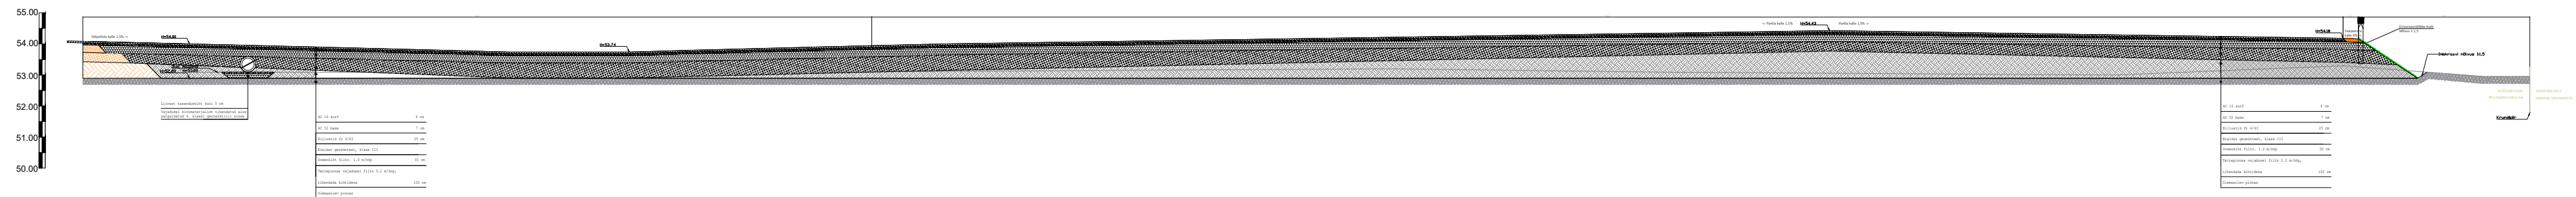

Lõige 5-5

Betoonäärekiivi
30x15xL, cm
Betoonalusel

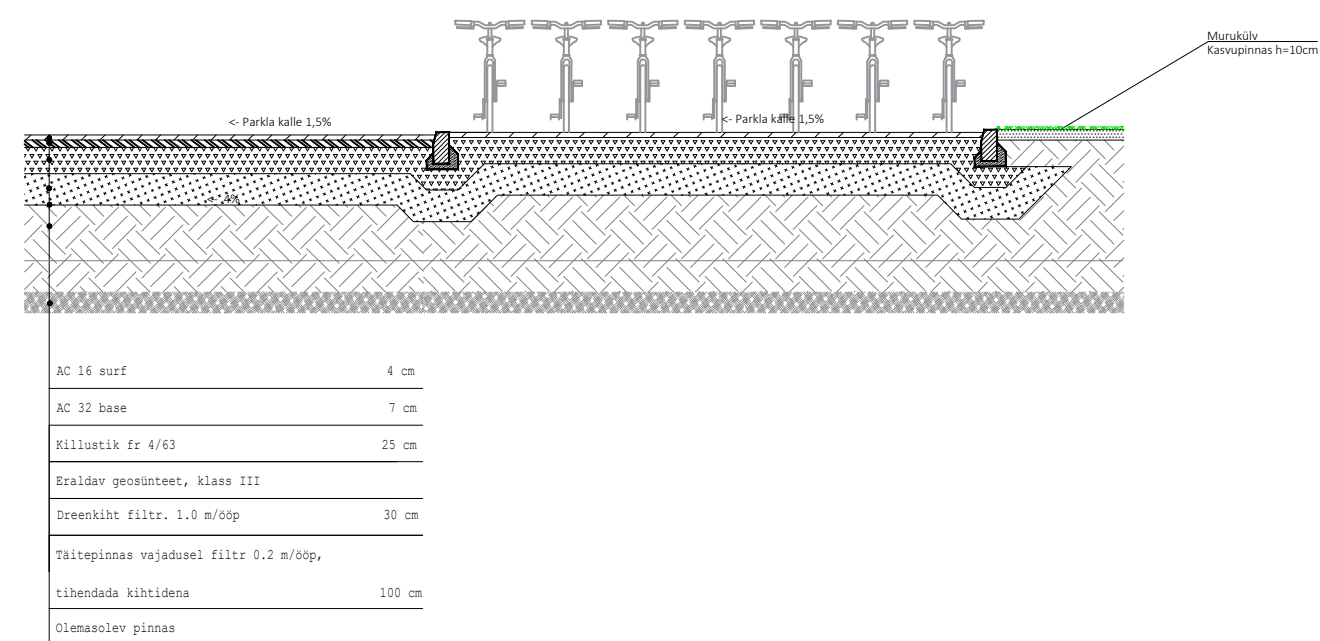

<div>EASTCONSULT OÜ</div> <div>Oru, Aa küla, Lügause vald Ida-Virumaa; tel +372 5567 7175</div> <div>e-mail: siim@eastconsult.ee</div> <div>MTR nr: EEP003992</div>		<div>Projekti nimetus:</div> <div>VIRU RABA ÕPPERAJA PARKLA PÕHIPROJEKT</div>	<div>Töö nr:</div> <div>22010</div>
		<div>Asukoht:</div> <div>85 LIIAPEKSI-LOKSA, KOLGA ALEVIK, KUUSALU VALD, HARJUMAA</div>	<div>Leht nr:</div> <div>TL 1-4</div>
		<div>Tellijä :</div> <div>RIIGIMETSA MAJANDAMISE KESKUS</div>	<div>Staadium:</div> <div>PP</div>
<div>Projekteeris</div>	<div>Madis Albert</div>		<div>Mõõtkaava:</div> <div>1:100</div>
<div>Vastutav ins</div>	<div>Siim Kadak</div>	<div>Joonise nimetus:</div> <div>KONSTRUKTIIVNE LÕIGE 4-4</div>	