



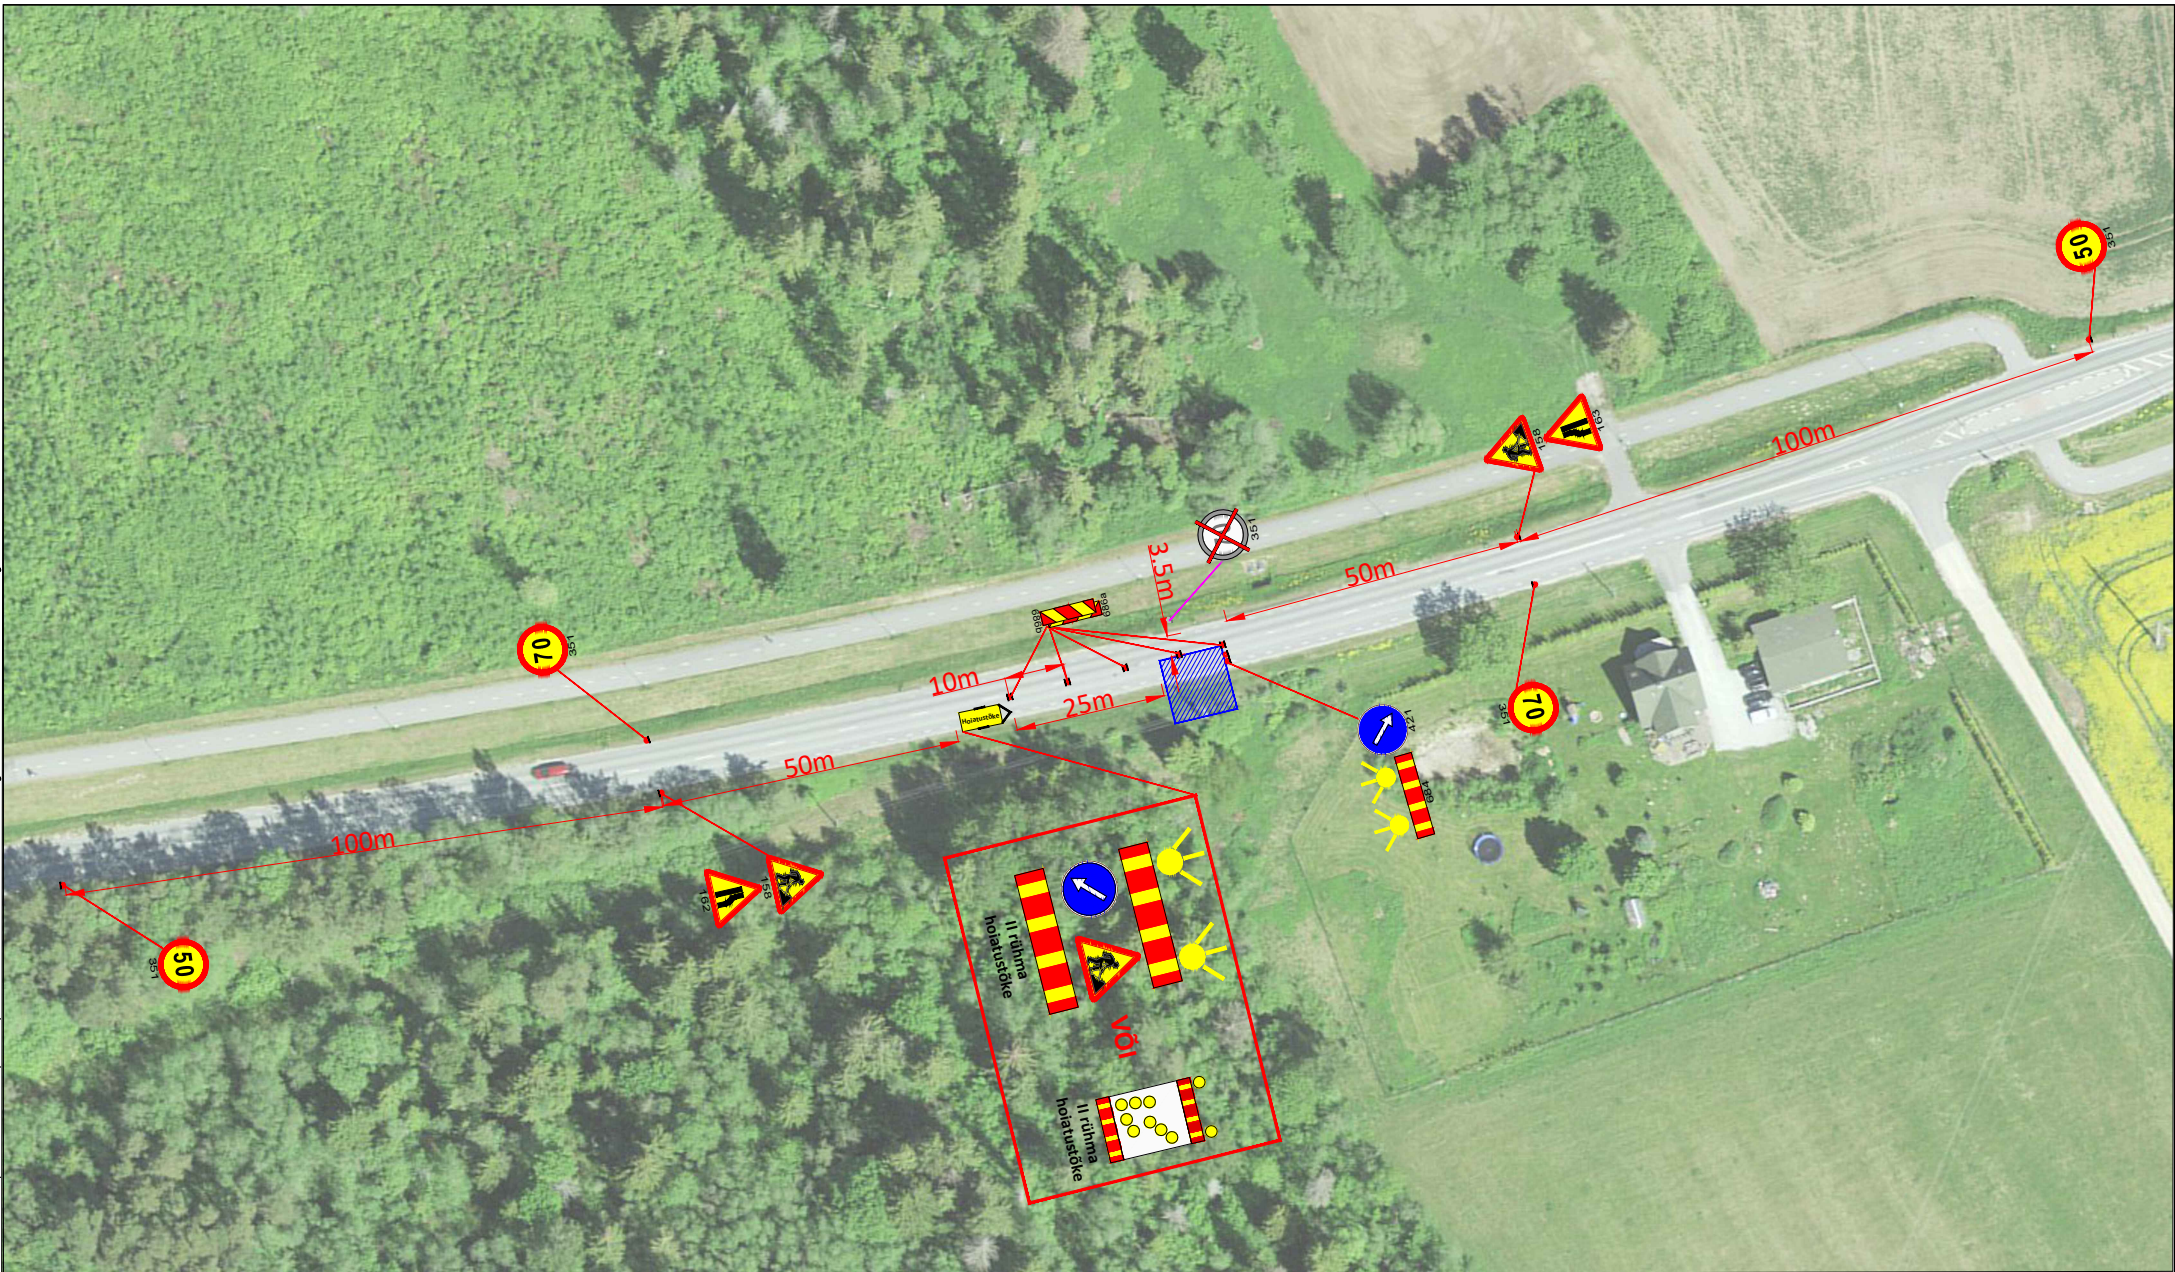

Märkused:

1. Enne joonisel toodud liikluskorraldusvahendite paigaldamist kooskõlastada joonis Transpordiametis.
2. Töötsooni tähistamisel lähtuda Majandus- ja taristuministri määrusest nr 43 "Nõuded ajutisele liikluskorraldusele".

Tingmärgid:

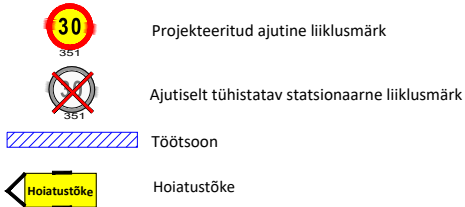

AS Signaal TM Liimi 3, Tallinn 10621 Tel 656 3532 signaal@signaal.ee ELK000009, EEP002572		Joonis	Ajutise liikluskorralduse joonis			
		Projekt	Elektritrassi rajamine riigiteel nr. 12			
Projekteerija	C.Müür		Asukoht	T12 Kose-Jägala tee km 2,15-2,17		
Assistent	M.Põiklik					
	Tel. 53 268 672		Tellija	RPE Liikluskorraldus OÜ		
Kuupäev	24.04.2024	Mõõtkava	Töö nr	Staadium	Joonise nr [nr-leht[lehti]]	
		1:1000	13502	Tööprojekt		TL-1-2(2)