




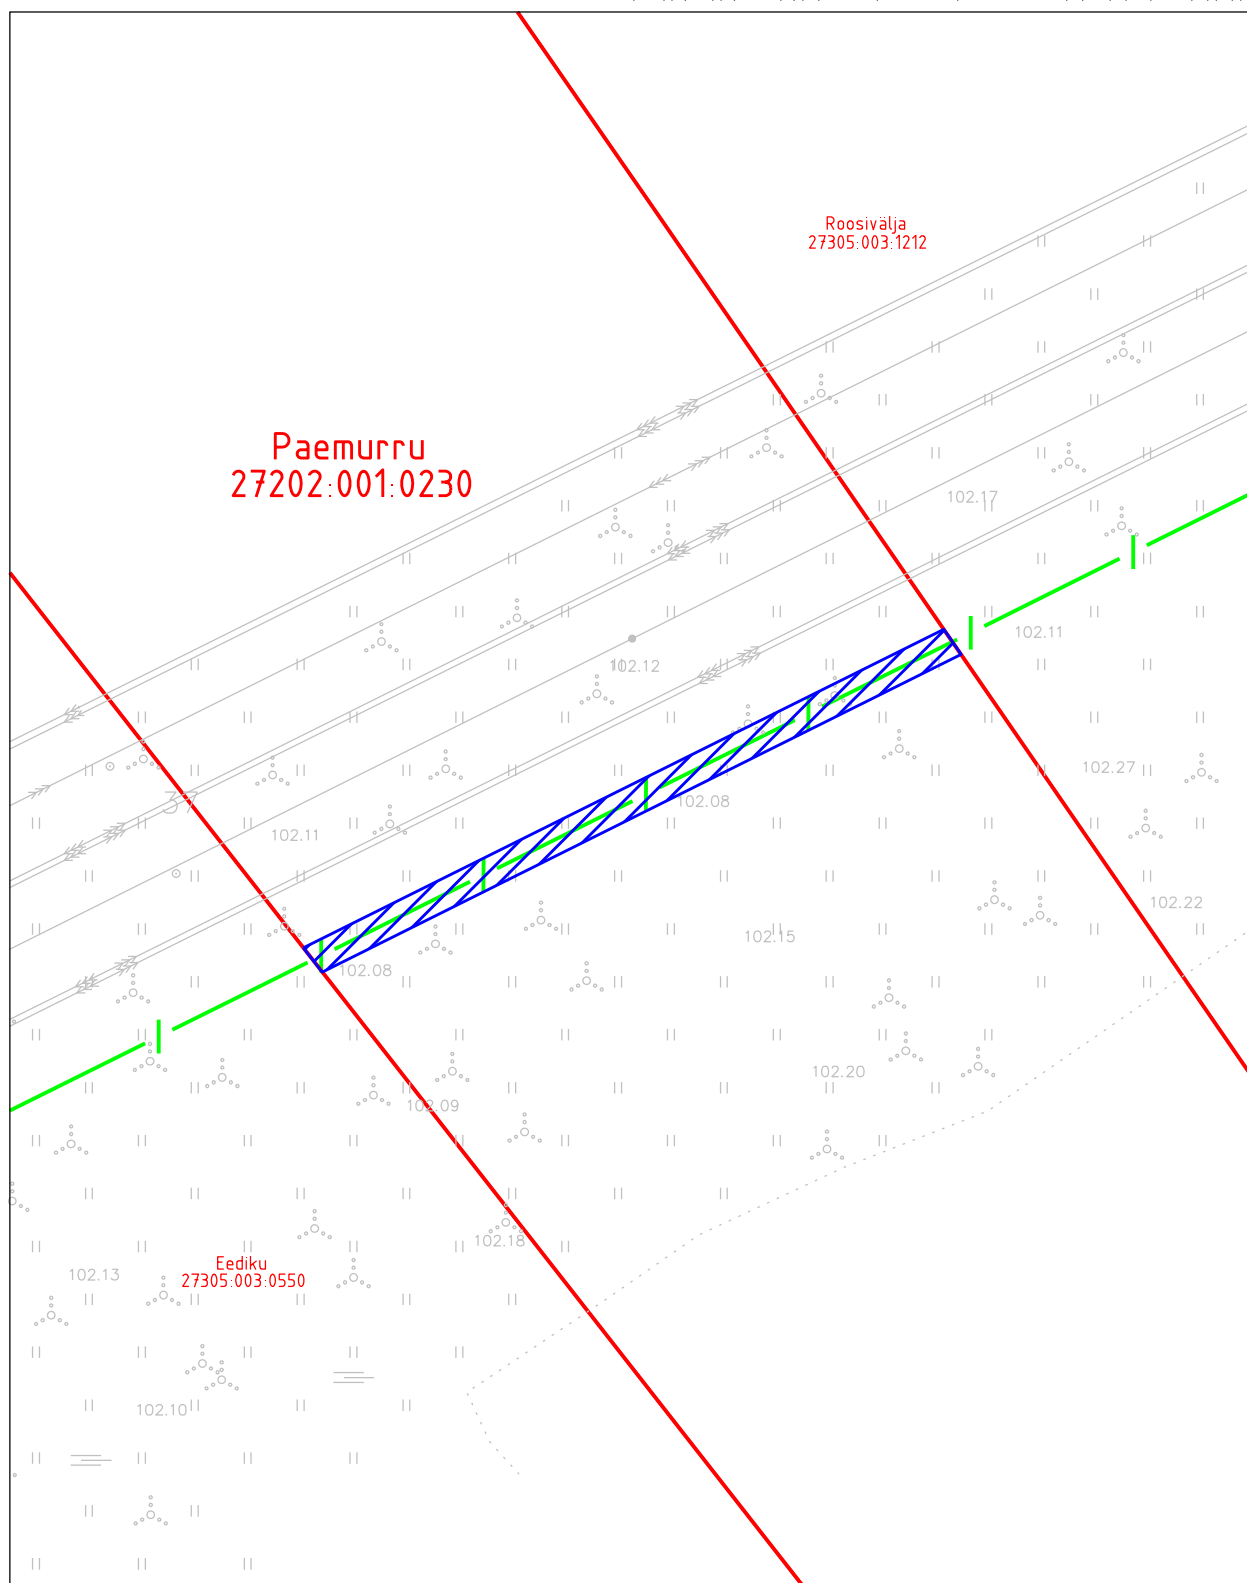

Lääne-Viru maakond, Kadrina vald, Jõepere küla, Paemurru
ISIKLIKU KASUTUSÕIGUSE ALA PLAAN



M 1:500

Piirid laetud alla Maa-ametist seisuga 05.07.2022

-  Isikliku kasutusõiguse ala pindala on 95 m²
-  Lepingu objektiks oleva katastriüksuse piir
-  Katastriüksuste piirid
-  Projekteeritud siderajatis