


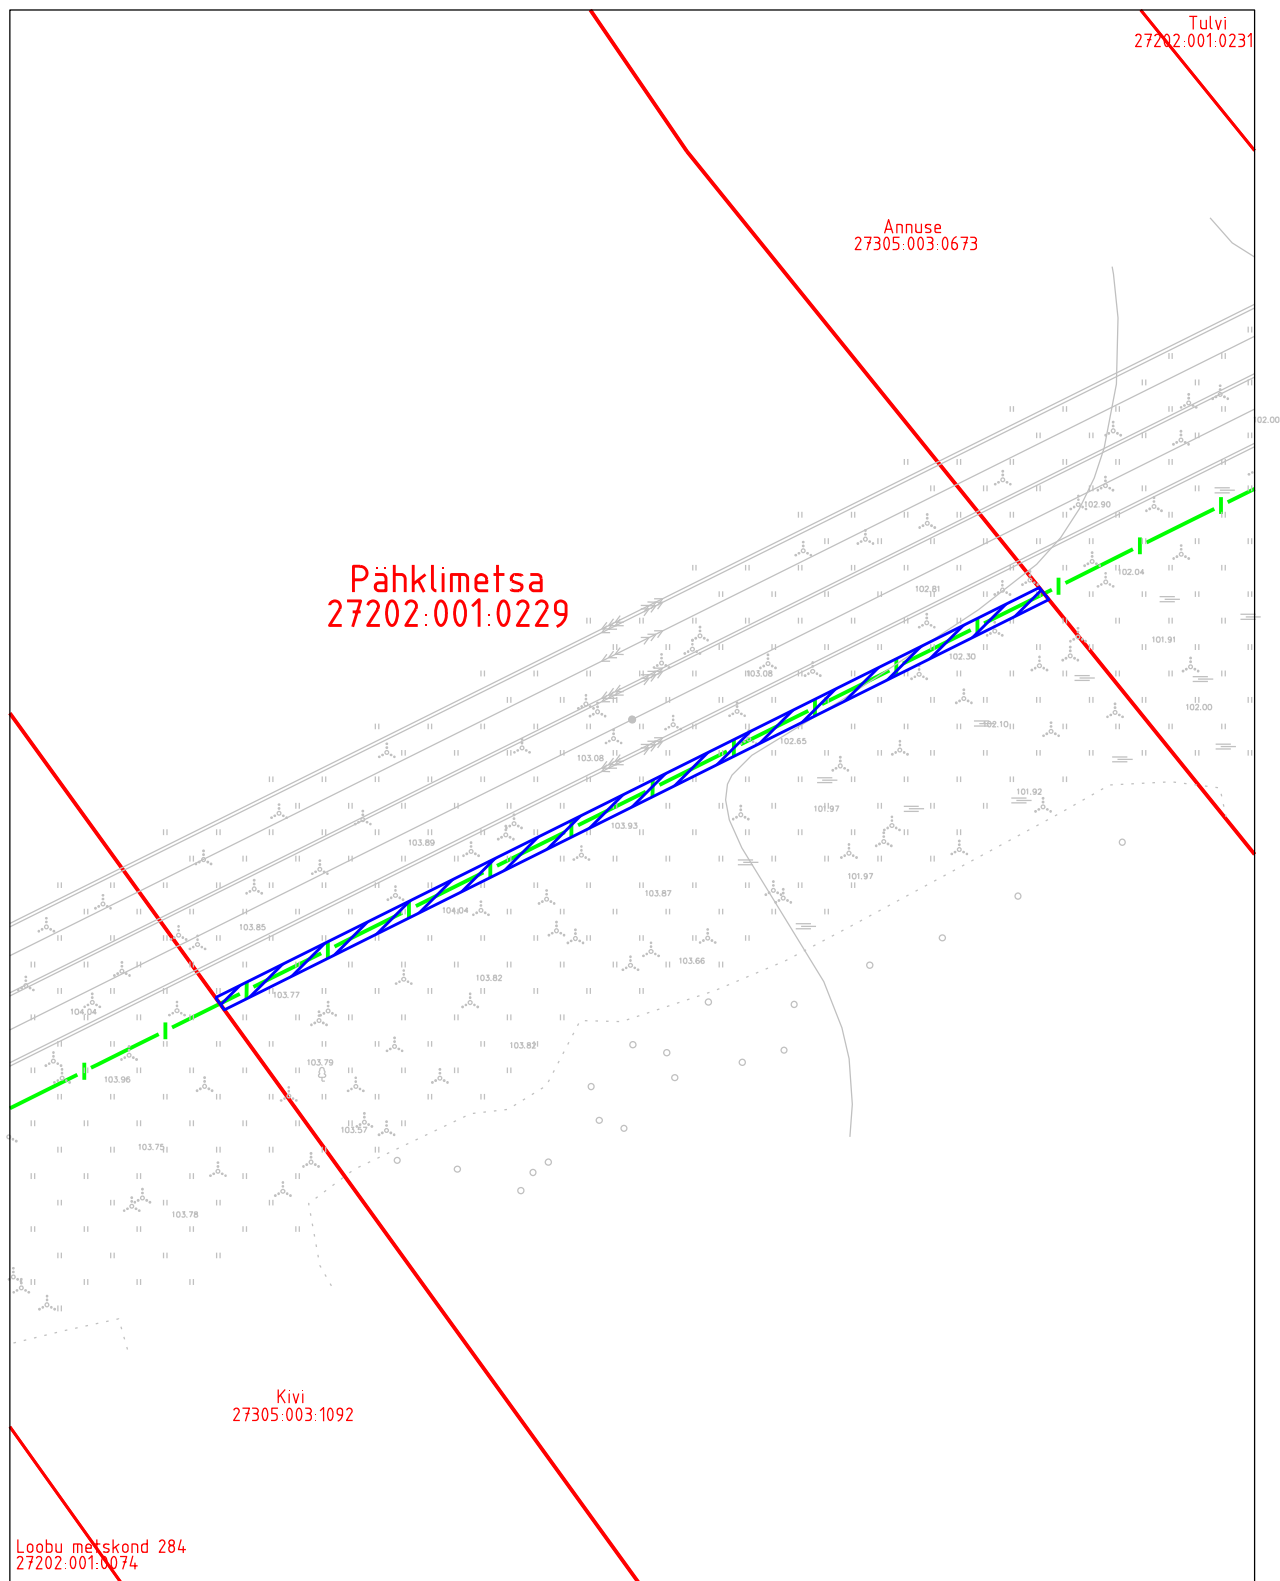



Lääne-Viru maakond, Kadrina vald, Jõepere küla, Pähklimesa  
ISIKLIKU KASUTUSÕIGUSE ALA PLAAN



M 1:1000

Piirid laetud alla Maa-ametist seisuga 05.07.2022

-  Isikliku kasutusõiguse ala pindala on 244 m<sup>2</sup>
-  Lepingu objektiks oleva katastriüksuse piir
-  Katastriüksuste piirid
-  Projekteeritud siderajatis