


Isikliku kasutusõiguse seadmise plaan

LC3051 F.R. Kreutzwaldi tn 11 peakaitsme suurendamine. Antsla linn, Antsla vald, Võru maakond

Jrk. nr.	IKÕ ala Pos nr (plaanil)	Kinnistu registriosa number	Katastriüksuse tunnus, nimi ja sihtotstarve	Ala pindala ruutmeetrites m ²
1	Pos 1	7457650	14401:007:0350 70 Antsla-Vaabina tee Transpordimaa	6 m ²

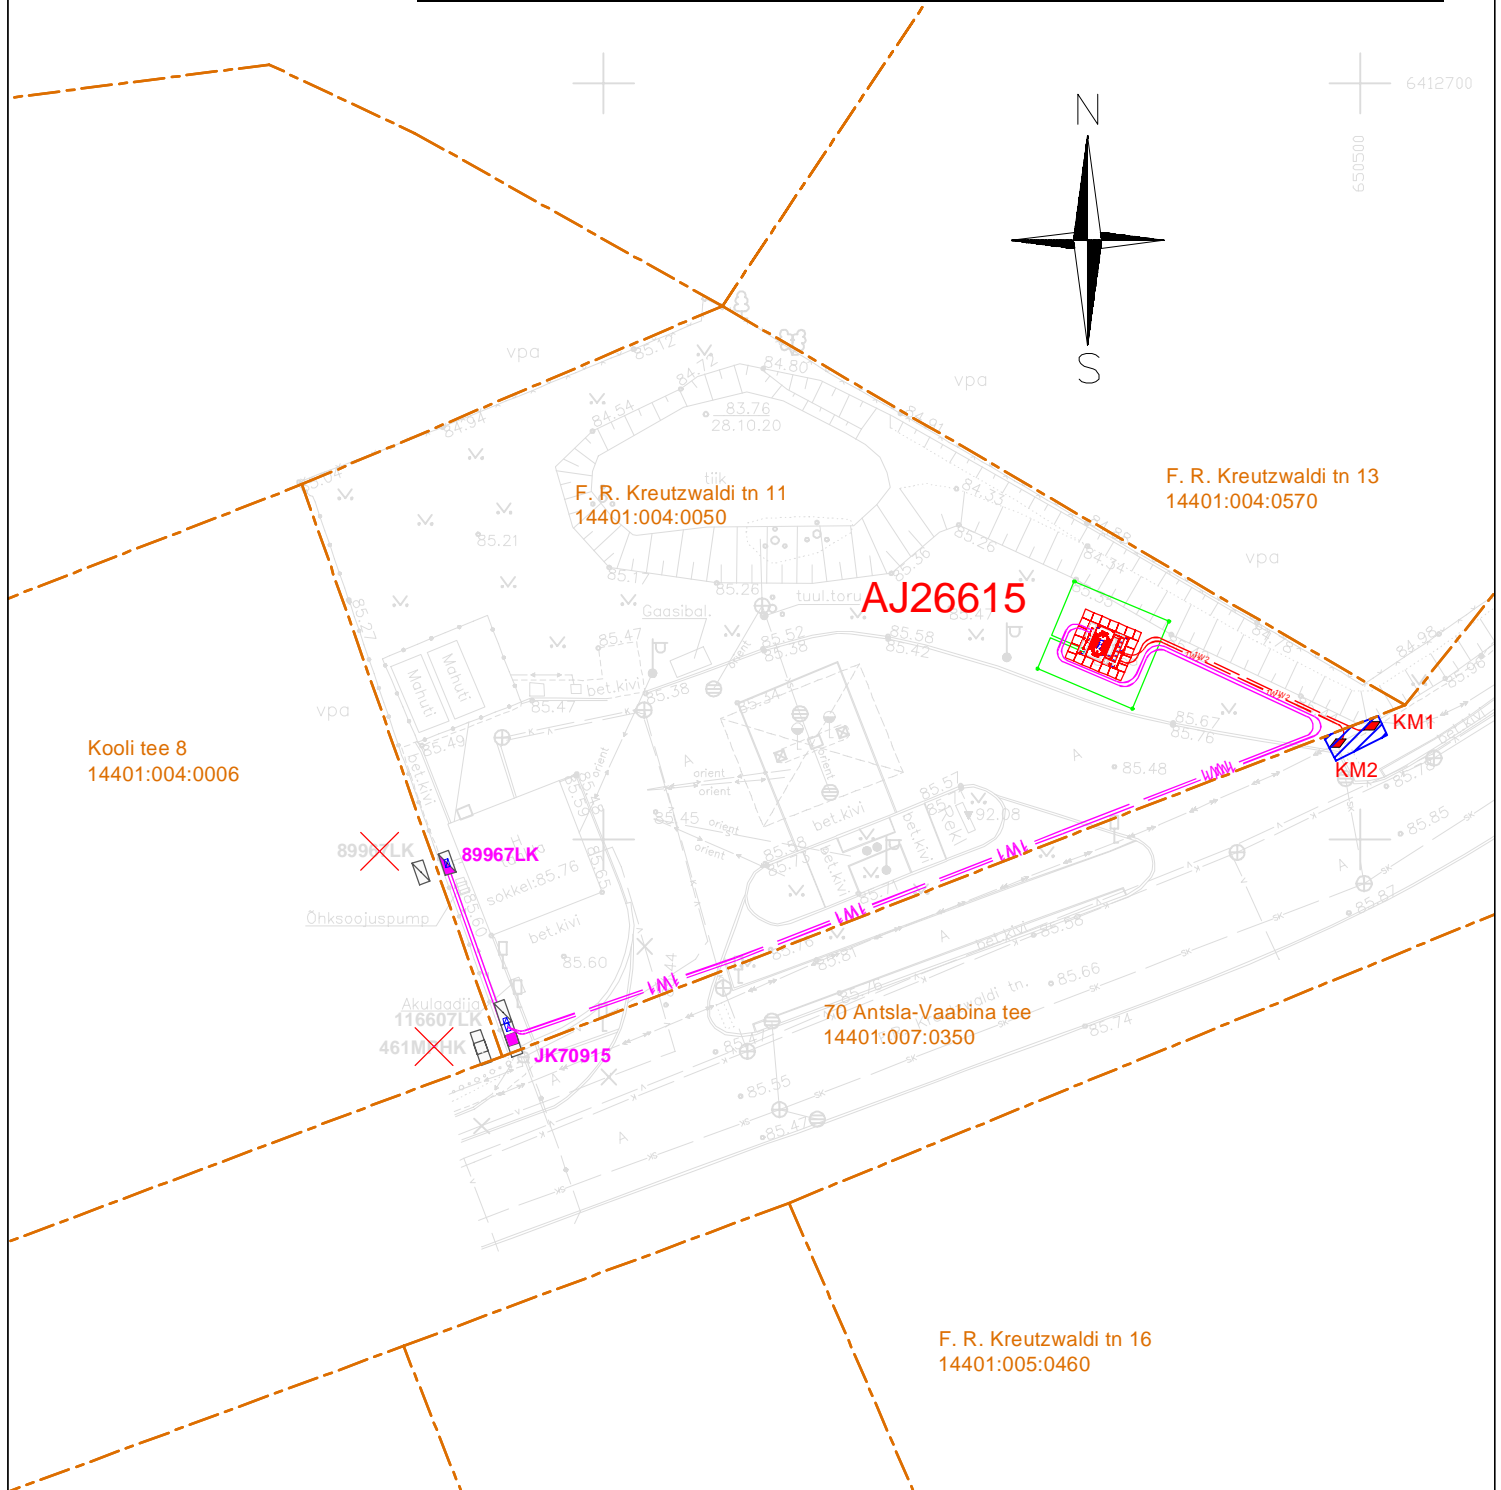


- Projekteeritud alajaam



- Projekteeritud jaotuskilp ja liitumiskilp (asendamine)



- Projekteeritud kaablimuhv

 

- Projekteeritud 0,4 kV maakaabel kaitsetorus



- Projekteeritud 10 kV maakaabel kaitsetorus



- Isikliku kasutusõiguse seadmise ala



- Katastriüksuse piir

Koostaja: Raido Rebane

E-mail: r.rebane@leonhard-weiss.com