



Kaevise tagasitäite lõige Kaarlimõisa 4 sissesõiduteel

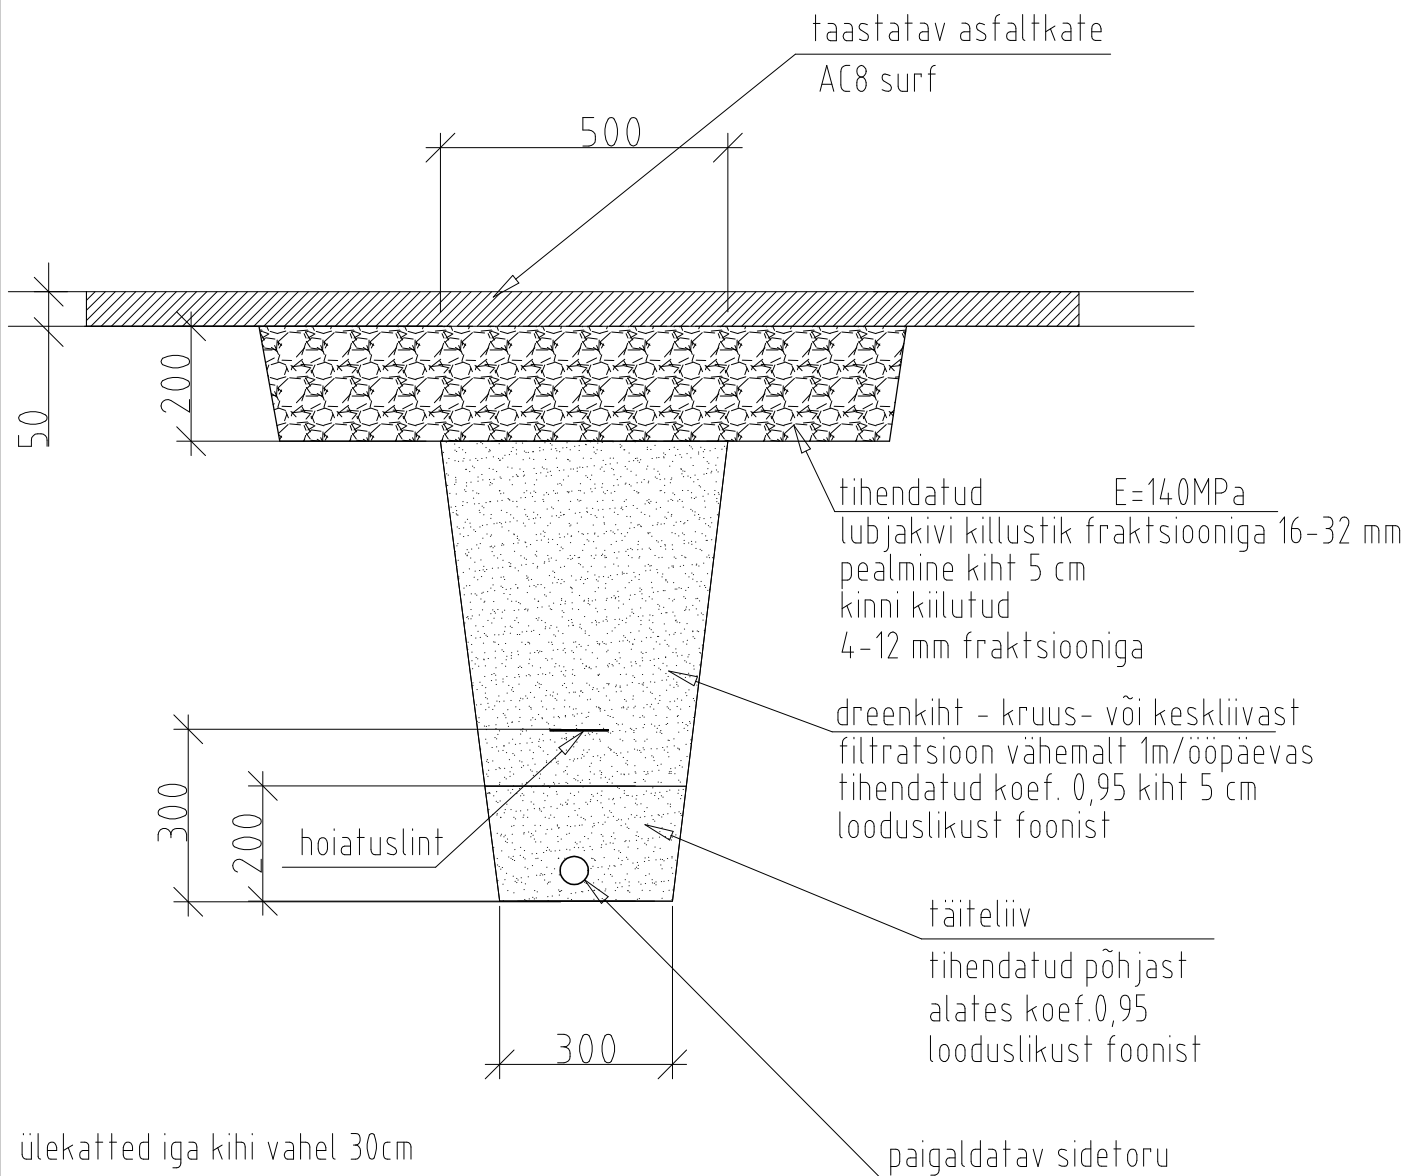

 <p>NVA lahendused OÜ Teaduspargi 9, Tartu Tel. 56500032 Registrikood: 14497961 MTR registreeringu nr. FPR000499</p>	OBJEKT <h2 style="text-align: center;">SIDETRASS</h2> <p style="text-align: center;">Kaarlimõisa tee 4, Väike-Kamari küla, Põltsamaa vald, Jõgeva maakond</p>			
	JOONIS <h3 style="text-align: center;">Kaevise tagasitäite lõige 1</h3>			MASTAAP -
TELLUJA -		VALDKOND Telekommunikatsioon		
ALUS	PROJ. Jan Suuvere	ALLKIRI	EHITUSJÄRK	STADIUM Põhiprojekt
	KONTR.	ALLKIRI	TÖÖ NR 2464	JOONISE NR 7-01
FAIL 2464_PP_ENV-7-01_loige1.dwg			KUUPÄEV 24.10.2024	MUUDATUS 0