


# Skeem projekteerimistingimuste PT-034-24 juurde

M 1:6000

Saku vald, Lokuti küla

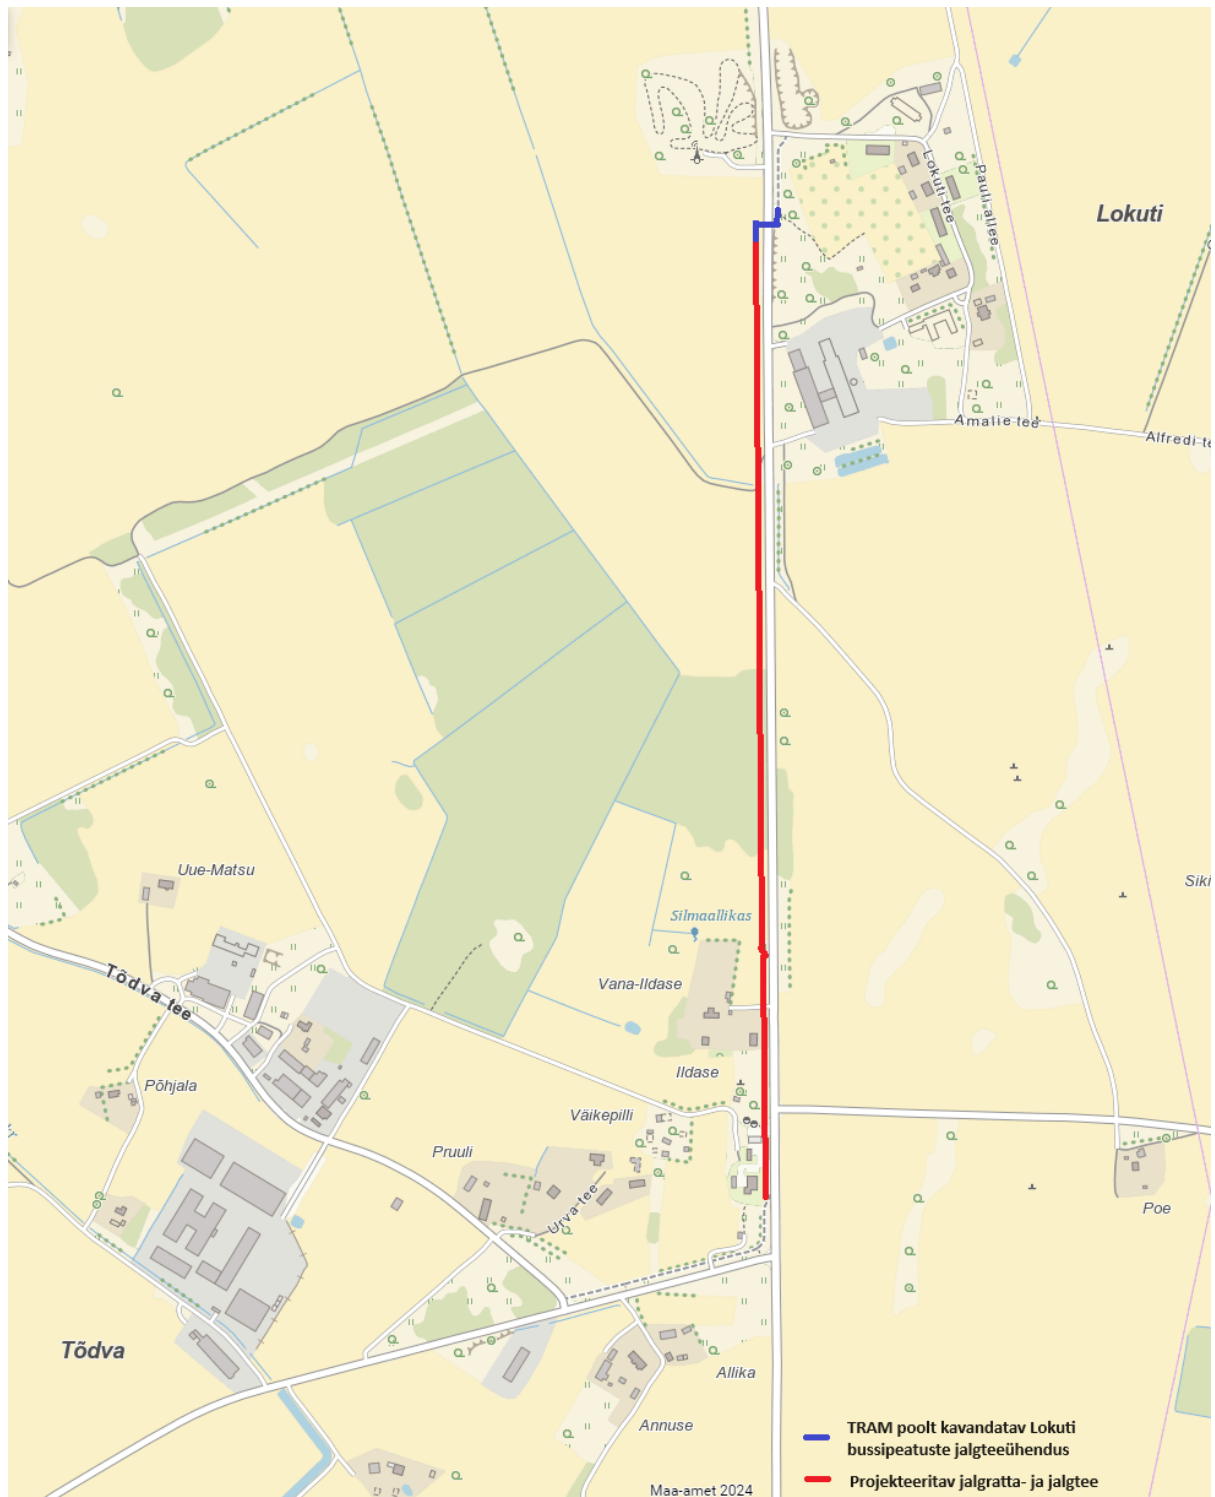

Koostas: Kalev Eensaar, teedeinsener