



Lisa 1. Objekti asukohaskeem




Lisa 2. Projektala skeem

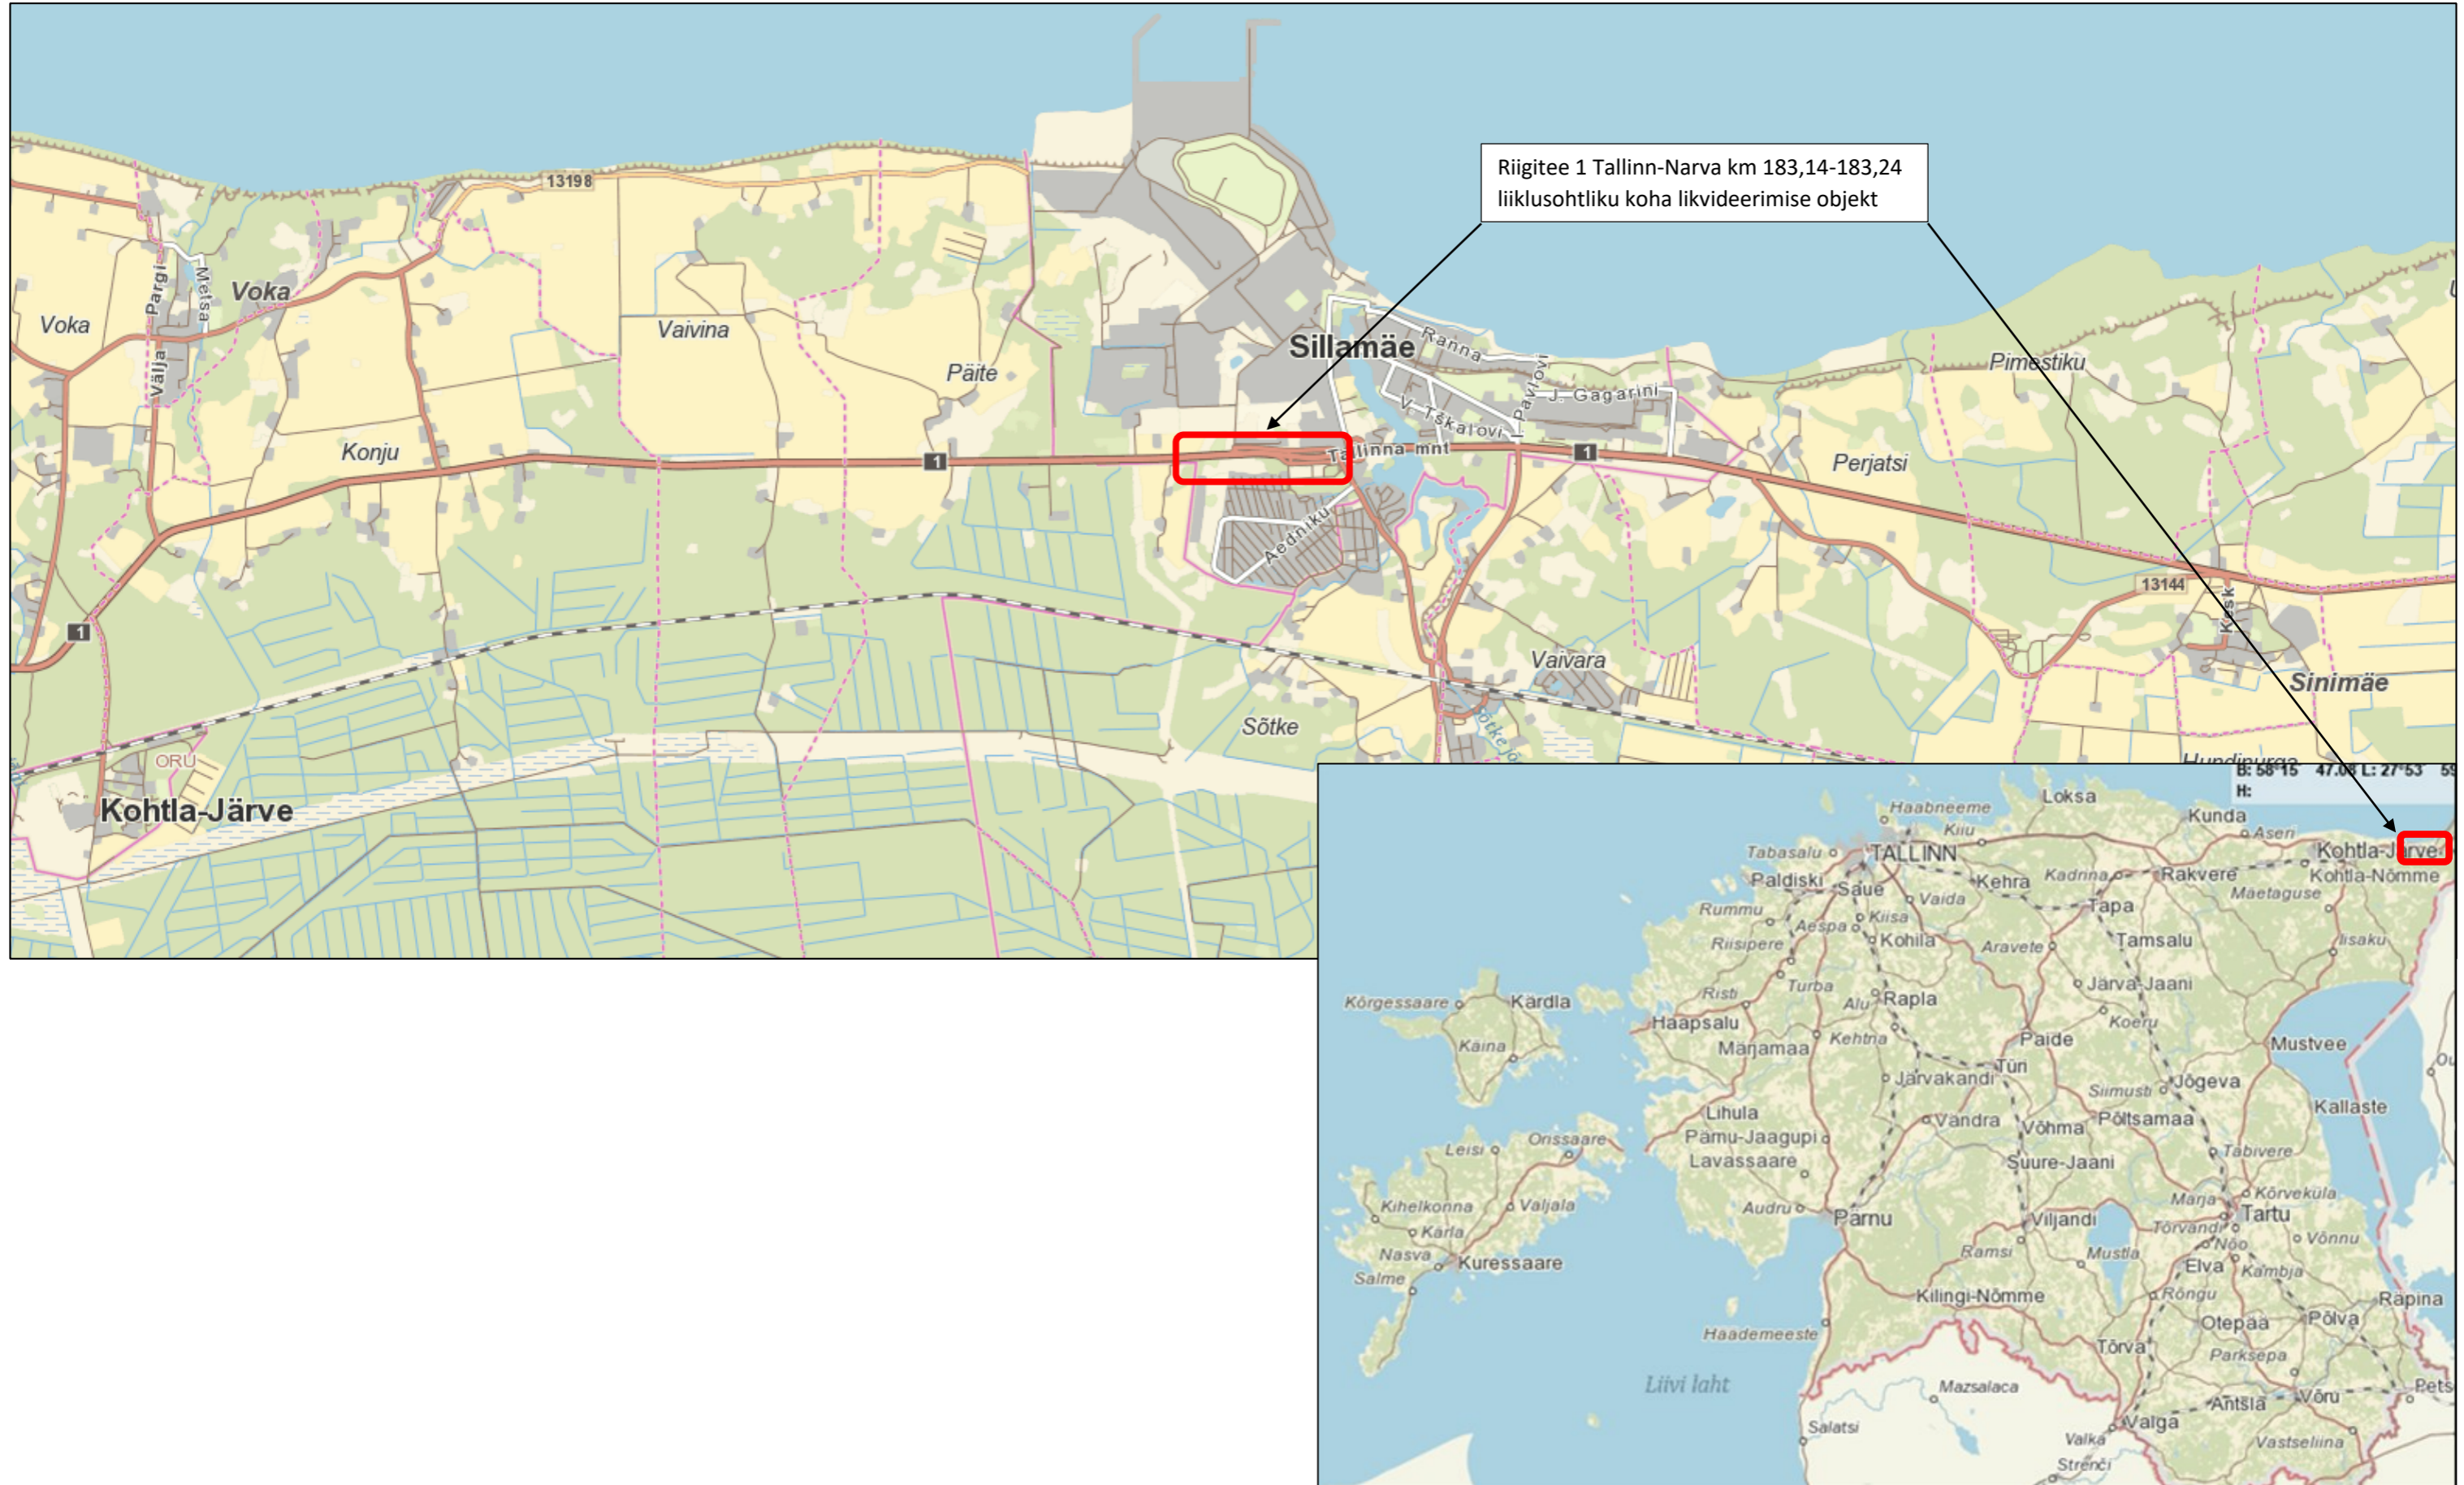

Lisa 3. Sillamäe liiklussõlm Ida-Viru maakonnaplaneeringut täpsustavas teemaplaneeringus „E20/T1 Tallinn – Narva trassikoridori täpsustamine Jõhvi – Narva lõigus ja Vodava – Riigiküla (Narva ümbersõit) trassikoridori määramine“

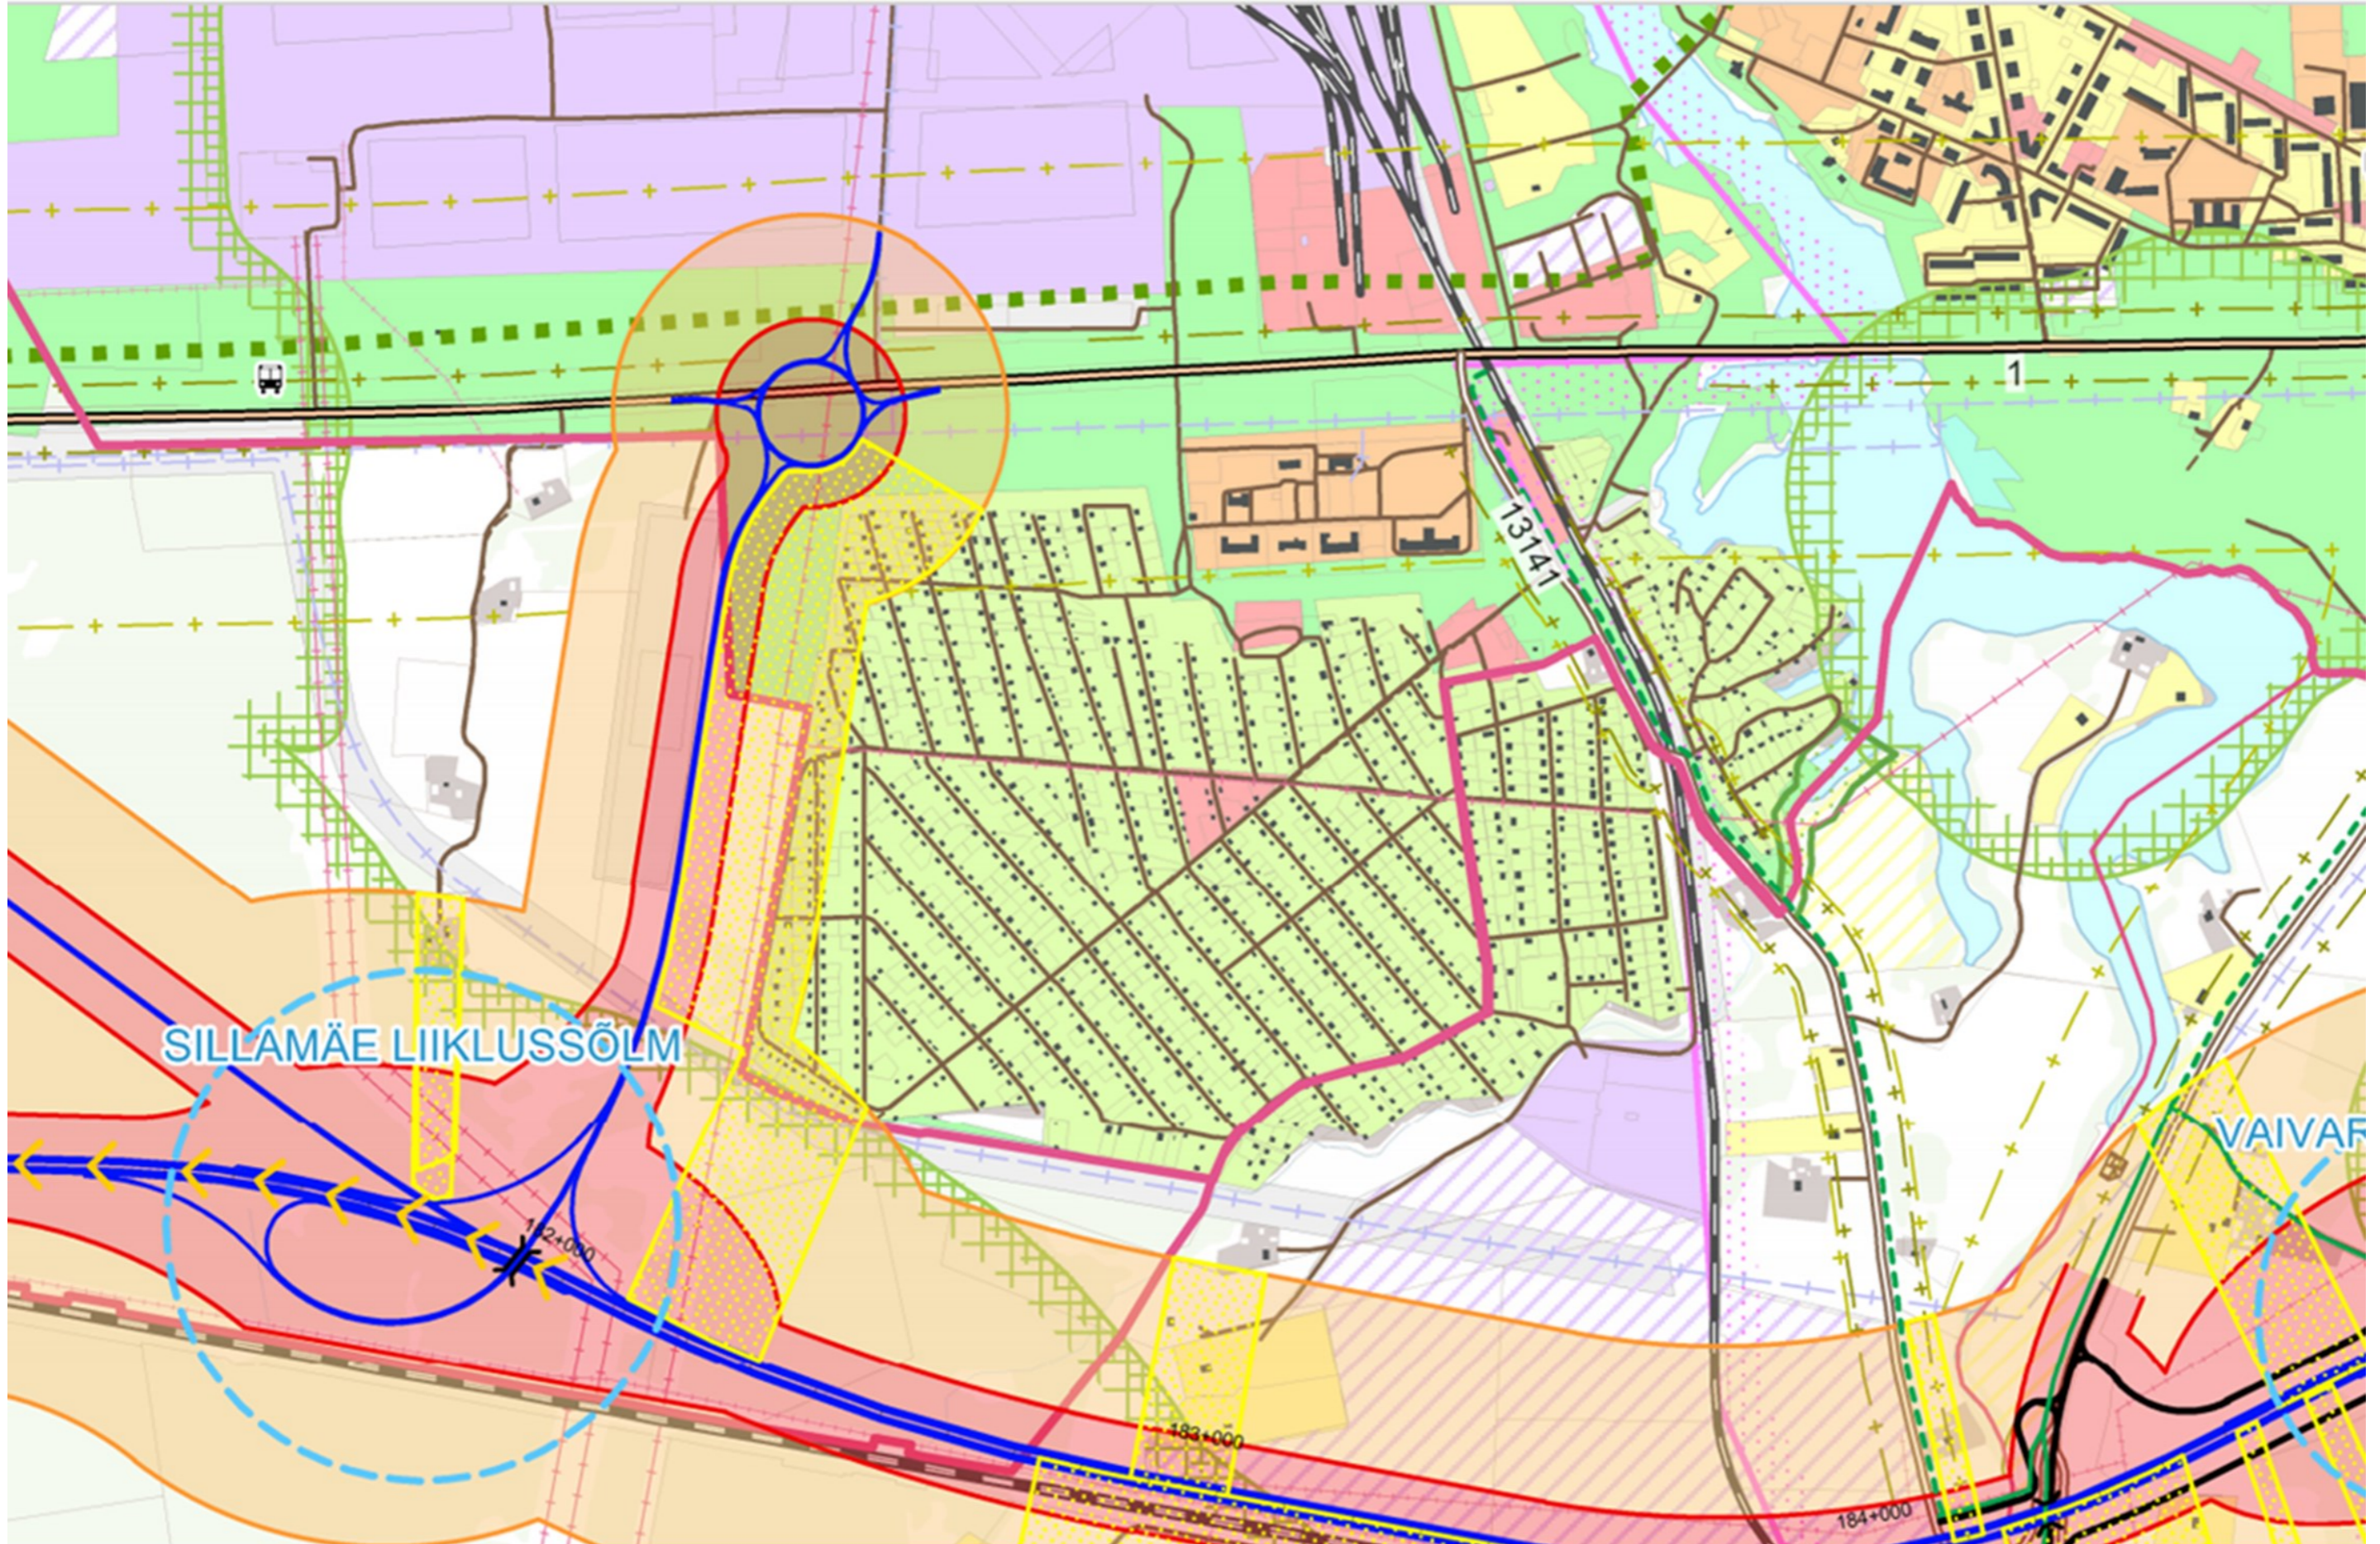

Lisa 4. Sillamäe linna üldplaneering 2002, skeem nr 12 väljavõte

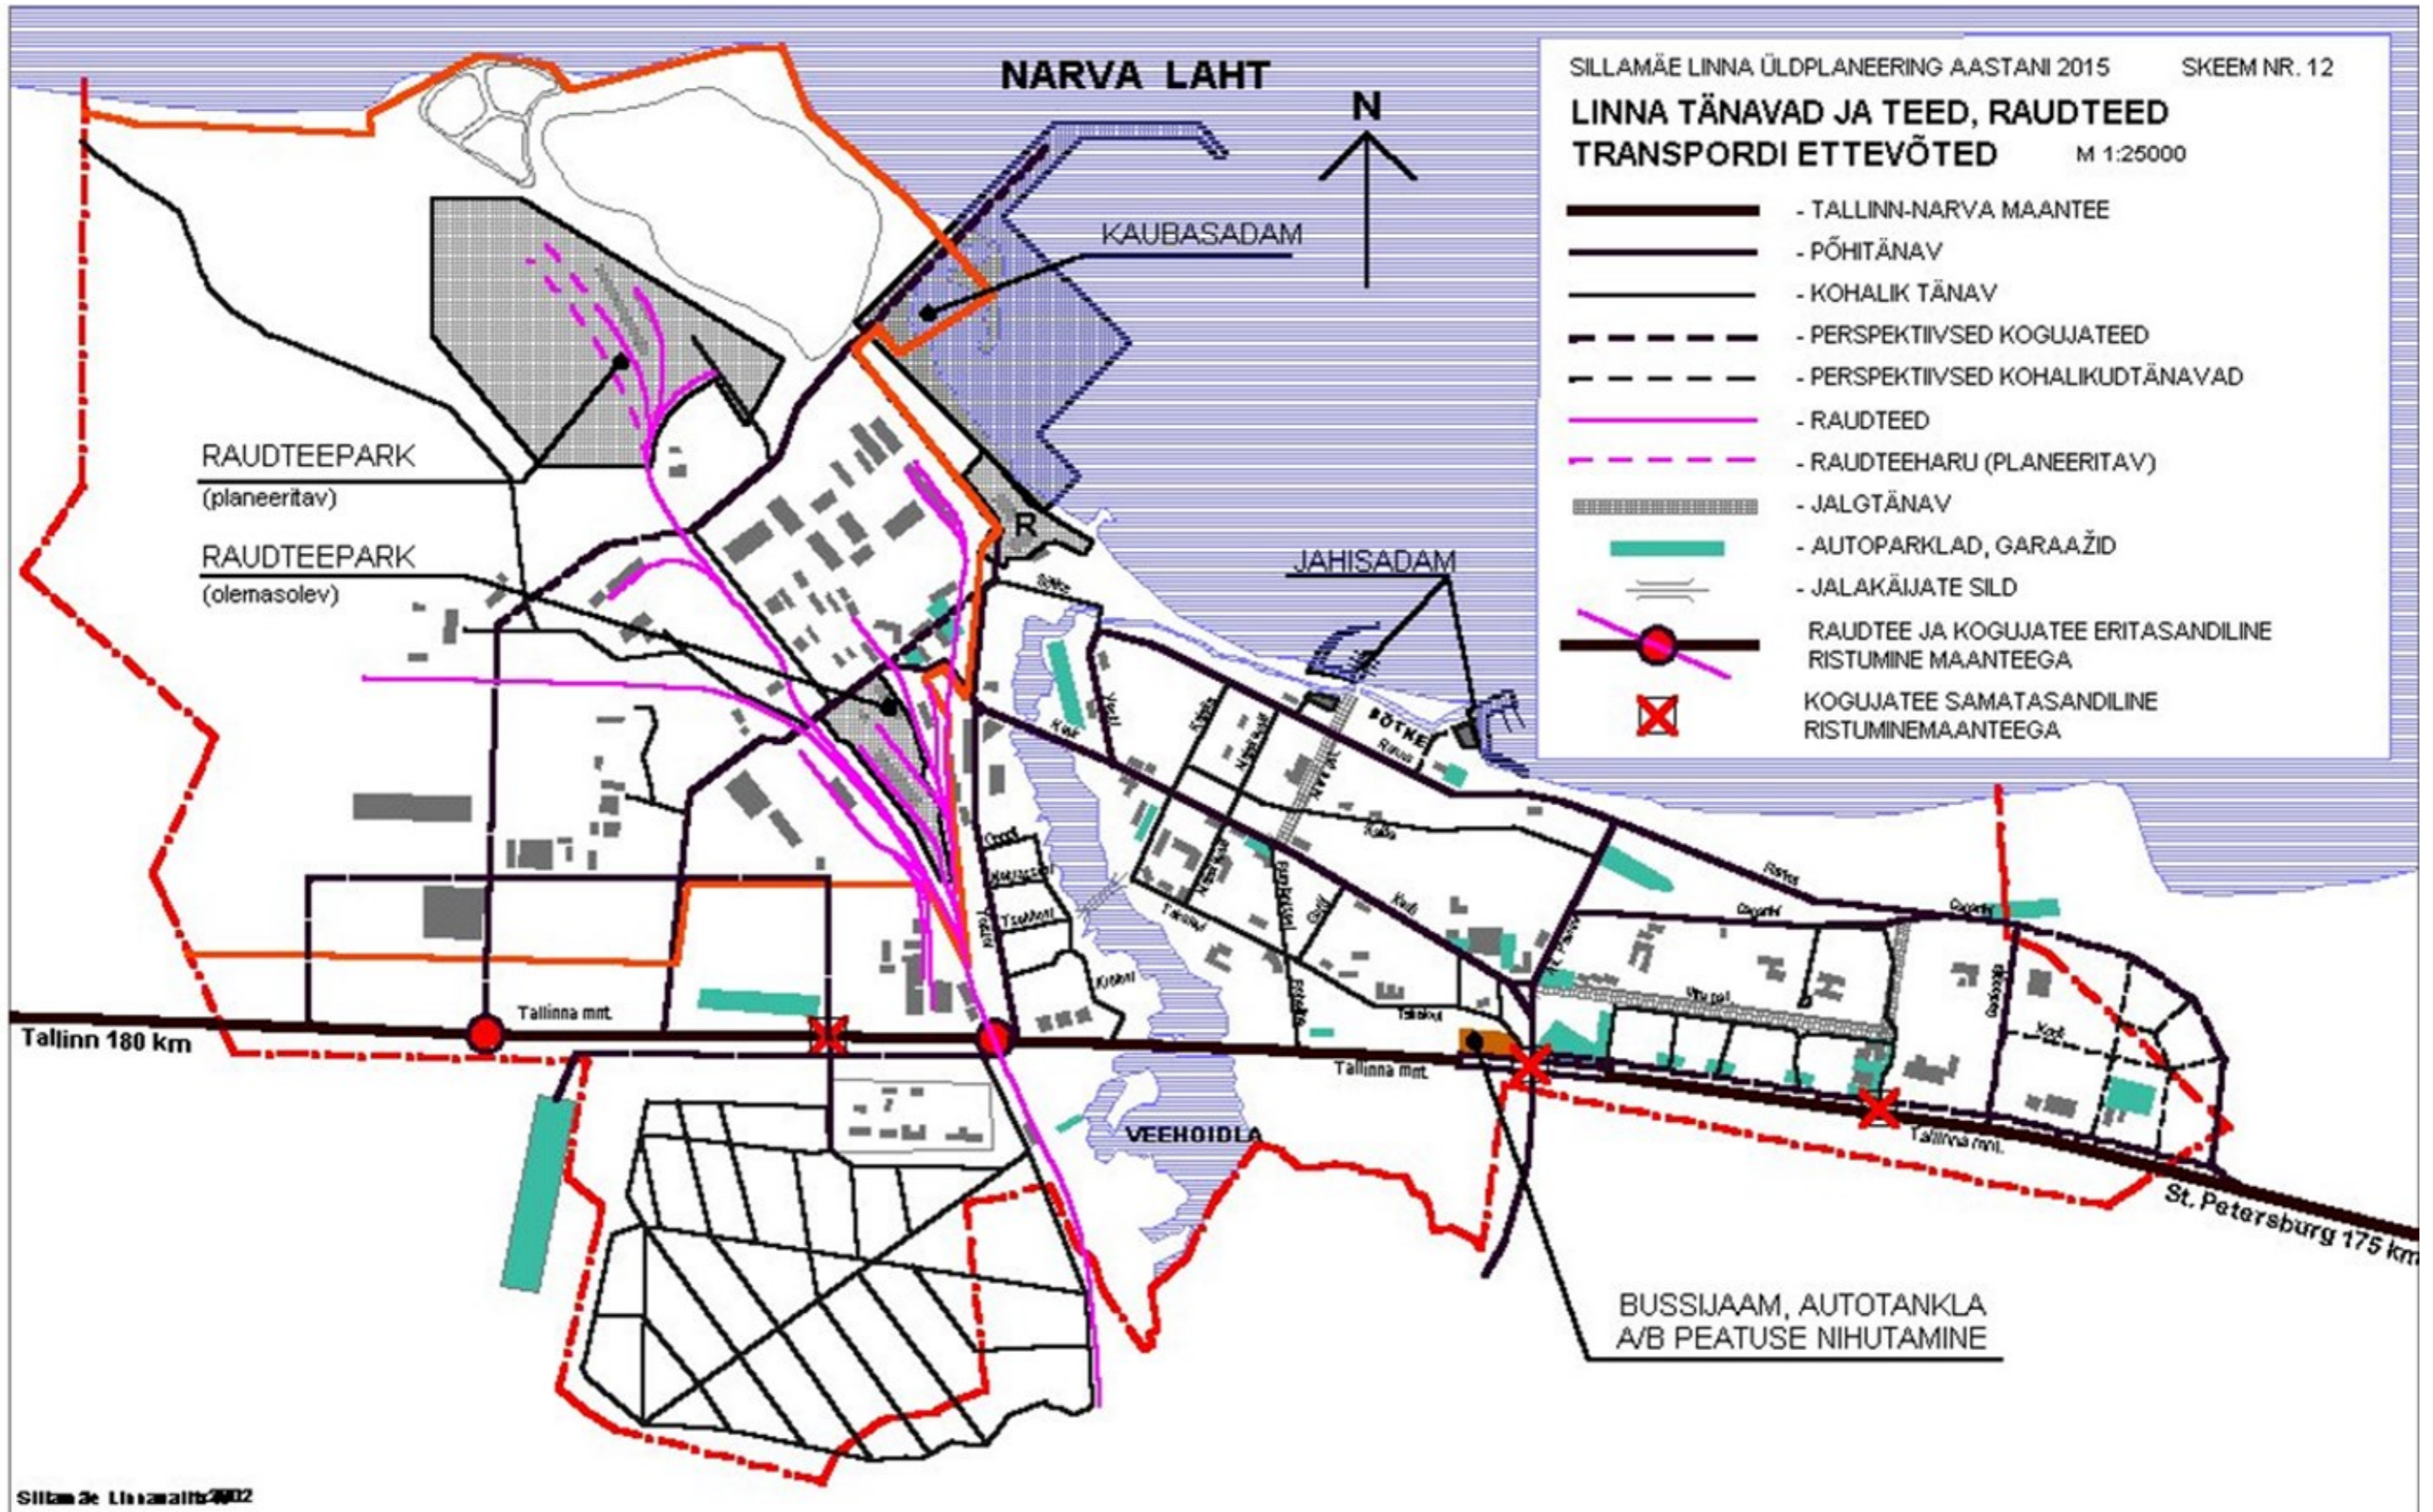

Lisa 5. Maa-ameti kitsenduste kaardi väljavõte

