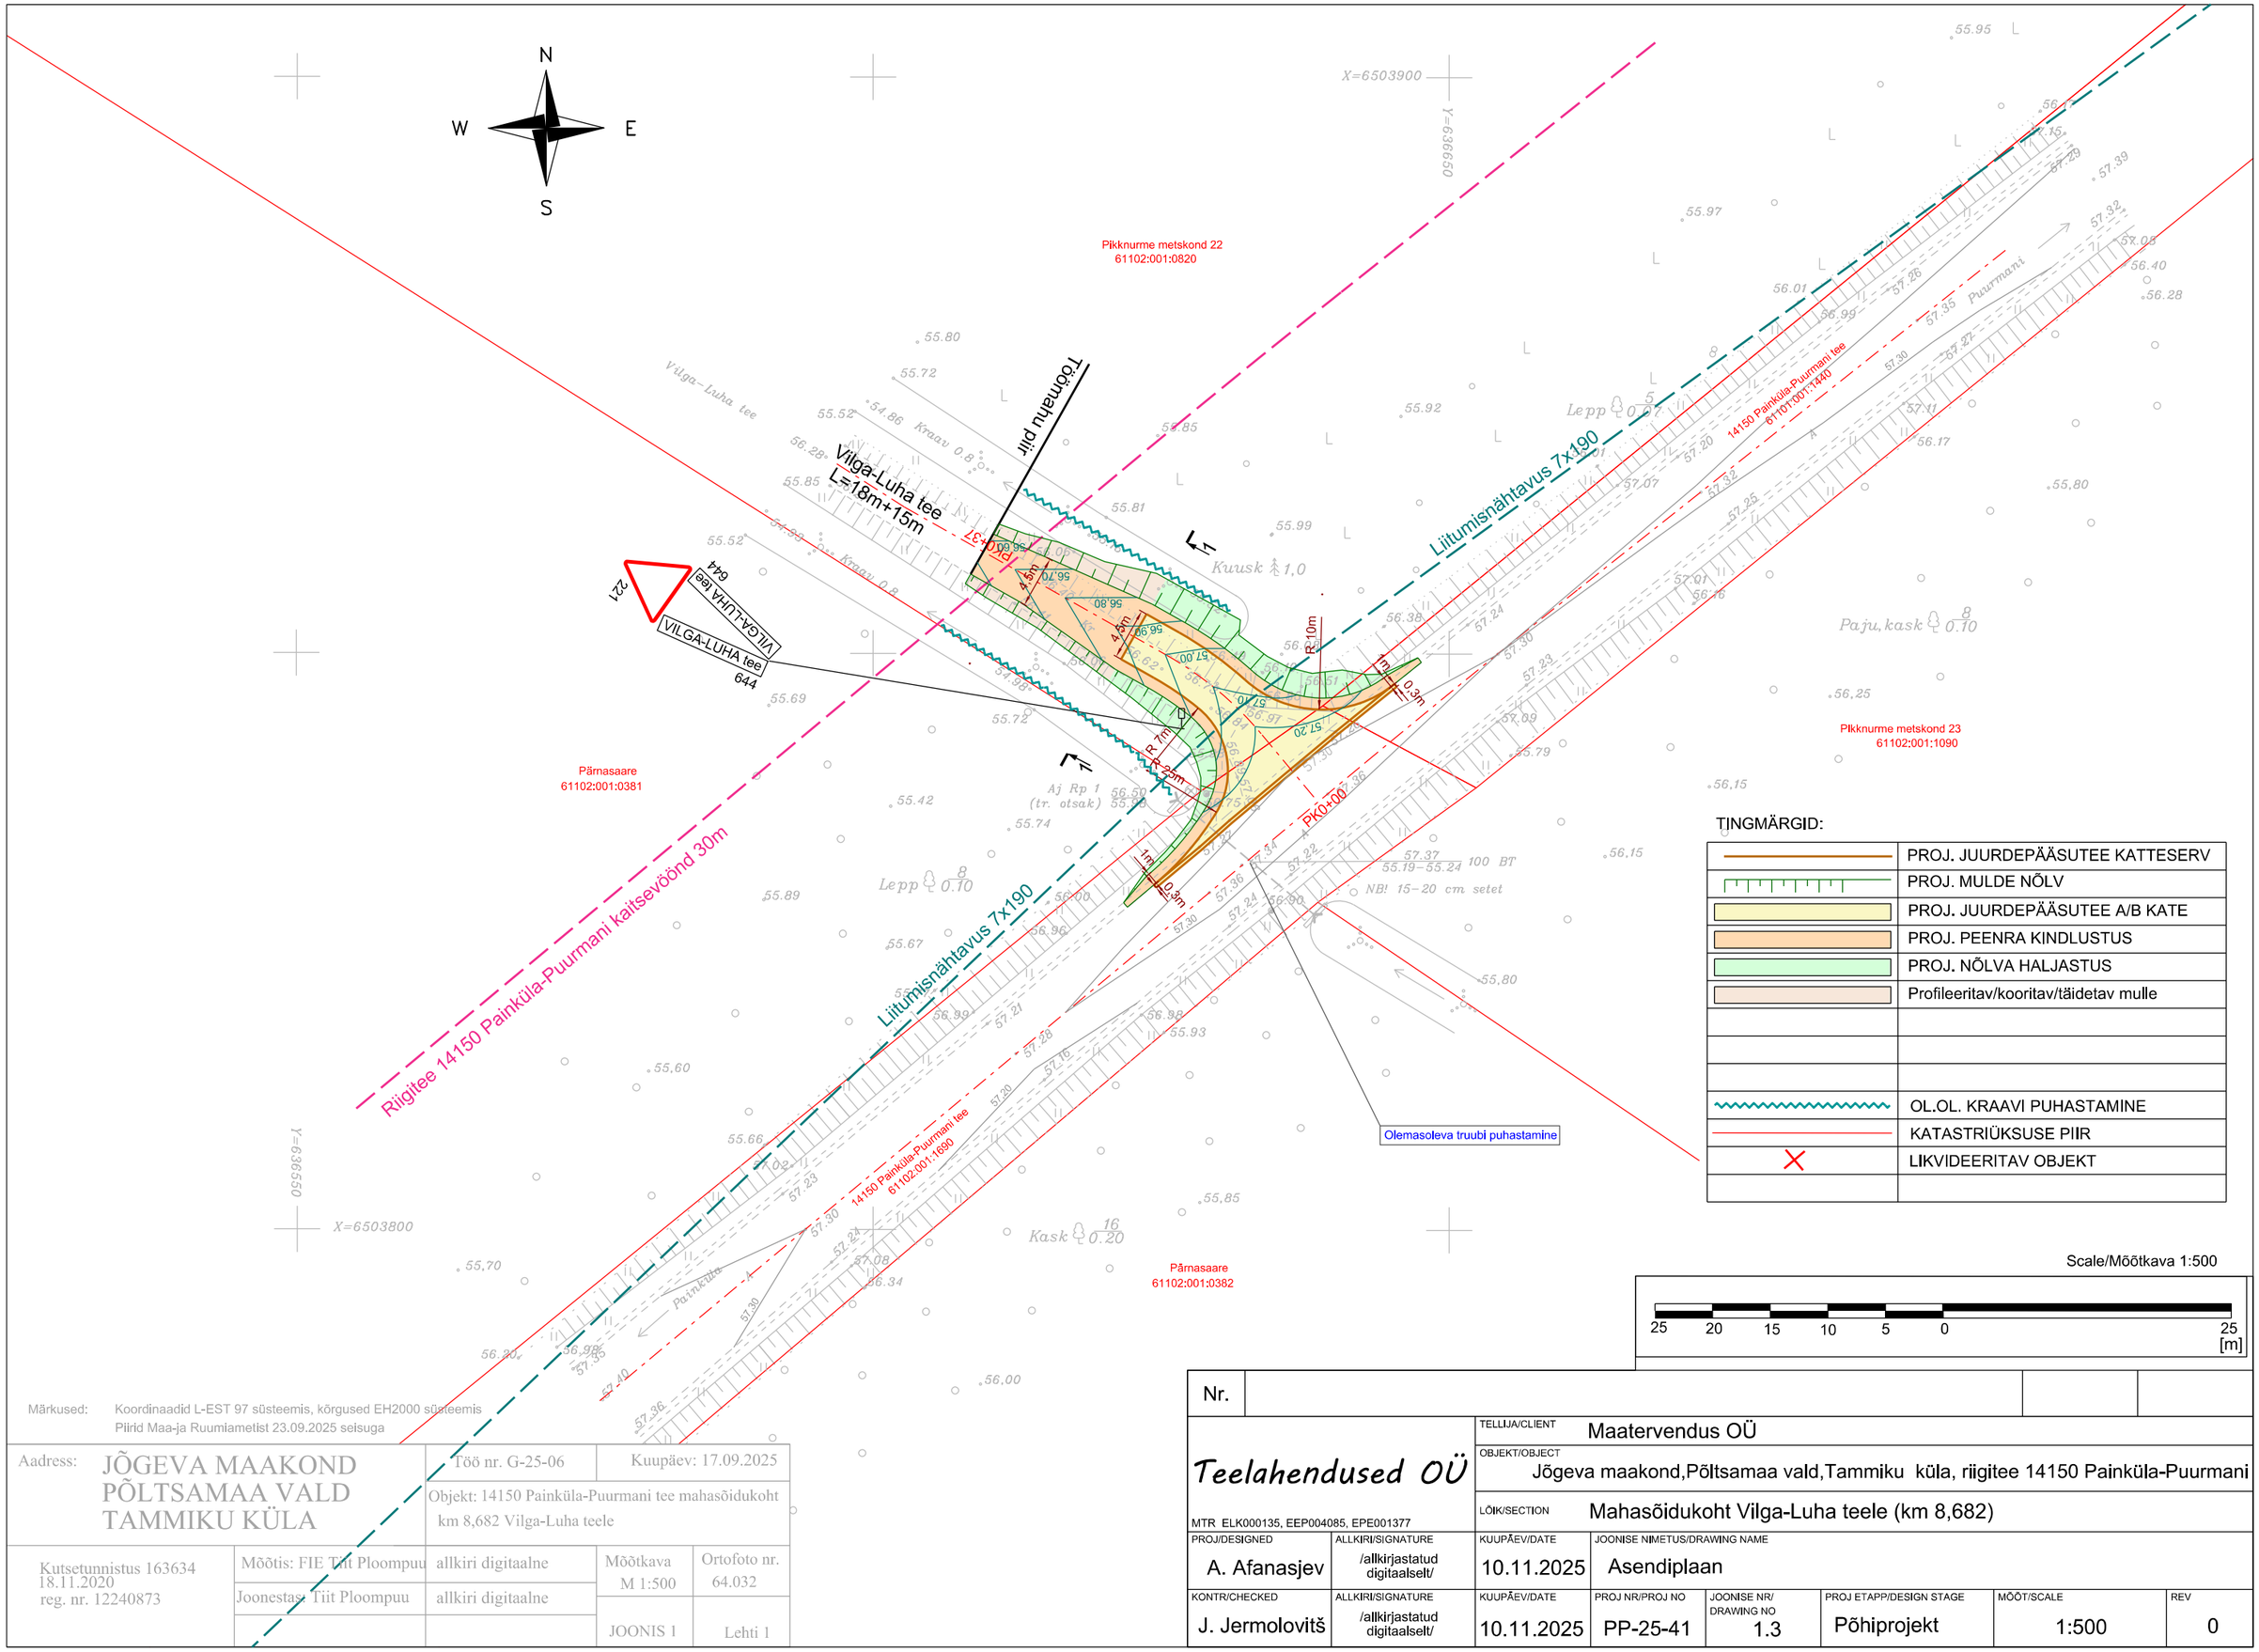

TINGMÄRGID:

	PROJ. JUURDEPÄÄSUTEE KATTESERV
	PROJ. MULDE NÕLV
	PROJ. JUURDEPÄÄSUTEE A/B KATE
	PROJ. PEENRA KINDLUSTUS
	PROJ. NÕLVA HALJASTUS
	Profileeritav/kooritav/täidetav mulle
	OL.OL. KRAAVI PUHASTAMINE
	KATASTRIÜKSUSE PIIR
	LIKVIDEERITAV OBJEKT

Scale/Mõõtkava 1:500

25 20 15 10 5 0 25 [m]

Märkused: Koordinaadid L-EST 97 süsteemis, kõrgused EH2000 süsteemis
Piirid Maa-ja Ruumiametist 23.09.2025 seisuga

Aadress: JÕGEVA MAAKOND PÕLTSAMAA VALD TAMMIKU KÜLA		Töö nr. G-25-06	Kuupäev: 17.09.2025
		Objekt: 14150 Painküla-Puurmani tee mahasõidukoht km 8,682 Vilga-Luha teele	
Kutsetunnistus 163634 18.11.2020 reg. nr. 12240873	Mõõtis: FIE Tiit Ploompuu	allkiri digitaalne	Mõõtkava M 1:500 / Ortofoto nr. 64.032
	Joonestas: Tiit Ploompuu	allkiri digitaalne	
			JOONIS 1 / Lehti 1

Nr.								
Teelahendused OÜ	TELLIJA/CLIENT: Maatervendus OÜ							
	OBJEKT/OBJECT: Jõgeva maakond,Põltsamaa vald,Tammiku küla, riigitee 14150 Painküla-Puurmani							
MTR ELK000135, EEP004085, EPE001377	LÕIK/SECTION: Mahasõidukoht Vilga-Luha teele (km 8,682)							
PROJ/DESIGNED: A. Afanasjev	ALLKIRI/SIGNATURE: /allkirjastatud digitaalselt/	KUUPÄEV/DATE: 10.11.2025	JOONISE NIMETUS/DRAWING NAME: Asendiplaan					
KONTR/CHECKED: J. Jermolovitš	ALLKIRI/SIGNATURE: /allkirjastatud digitaalselt/	KUUPÄEV/DATE: 10.11.2025	PROJ NR/PROJ NO: PP-25-41	JOONISE NR/ DRAWING NO: 1.3	PROJ ETAPP/DESIGN STAGE: Põhiprojekt	MÕÕT/SCALE: 1:500	REV: 0	