


TINGMÄRGID:

	PROJ. JUURDEPÄÄSUTEE KATTESERV
	PROJ. MULDE NÕLV
	PROJ. JUURDEPÄÄSUTEE A/B KATE
	PROJ. PEENRA KINDLUSTUS
	PROJ. NÕLVA HALJASTUS
	Profileeritav/kooritav/täidetav mulle
	OL.OL. Elektriõhuliin 1-20kV (Elektrilevi OÜ)
	KATASTRÜKSUSE PIIR
	LIKVIDEERITAV OBJEKT

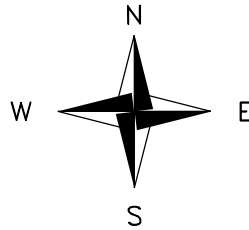

X=6502600
Y=635700


Madise-Välja
61102:001:0235

Aj Rp 4
(post)

Lepp 0.08

Lepp 0.70

Paemurru
61102:001:0310

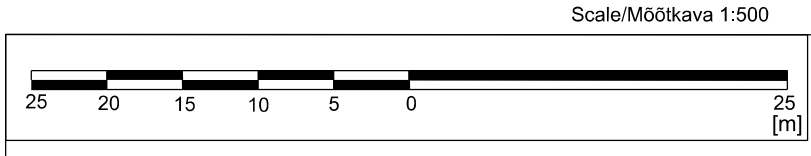

Nr.									
Teelahendused OÜ MTR ELK000135, EEP004085, EPE001377 PROJ/DESIGNED A. Afanasjev KONTR/CHECKED J. Jermoloviš		TELLIJA/CLIENT Maatervendus OÜ							
		OBJEKT/OBJECT Jõgeva maakond, Põltsamaa vald, Tammiku küla, riigitee 14150 Painküla-Puurmani							
		LÕIK/SECTION Mahasõidukoht Pedja teele (km 10,242)							
KUUPÄE/DATE 10.11.2025		JOONISE NIMETUS/DRAWING NAME Asendiplaan							
KUUPÄE/DATE 10.11.2025		PROJ NR/PROJ NO PP-25-41	JOONISE NR/ DRAWING NO 1.4	PROJ ETAPP/DESIGN STAGE Põhiprojekt	MÖÖT/SCALE 1:500		REV 0		