















TINGIMÄRGID:	
	PROJ. JUURDEPÄÄSUTEE KATTESERV
	PROJ. MULDE NÖLV
	PROJ. JUURDEPÄÄSUTEE A/B KATE
	PROJ. PEENRA KINDLUSTUS
	PROJ. NÖLVA HALJASTUS
	Profileeritav/kooritav/täidetav mulle
	
	
	
	OL.OL. Elektriõhuliin 35-110kV (Elektrilevi OÜ)
	OL.OL. Elektriõhuliin alla 1 kV (Elektrilevi OÜ)
	KATASTRIÜKSUSE PIIR
	LIKVIDEERITAV OBJEKT

 

Märkused: Koordinaadid L-EST 97 süsteemis, kõrgused EH2000 süsteemis  
Piirid Maa-ja Ruumiametist 23.09.2025 seisuga

Address: JÕGEVA MAAKOND PÕLTSAMAA VALD HÄRJANURME KÜLA	Töö nr. G-25-06	Kuupäev: 17.09.2025
	Objekt: 14150 Painküla-Puurmani tee mahasõidukoht km 5,122 Saunassaare tee	

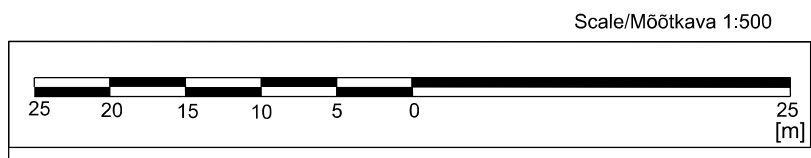Mõõtis: FIE Tiit Ploompuu	allkiri digitaalne	Mõõtkava M 1:500	Ortofoto nr. 64.034
Joonestas: Tiit Ploompuu	allkiri digitaalne	JOONIS 1	Lehti 1

Nr.															
Teelahendused OÜ		TELLIJ/CLIENT Maatervendus OÜ													
		OBJEKT/OBJECT Jõgeva maakond, Jõgeva vald, Härjanurme küla, riigitee 14150 Painküla-Puurmani													
		LÕIK/SECTION Mahasõidukoht Saunassaare tee (km 5,122)													
		MTR ELK000135, EEP004085, EPE001377													
PROJ/DESIGNED A. Afanasjev		ALLKIRI/SIGNATURE /allkirjastatud digitaalselt/		KUUPÄEV/DATE 10.11.2025		JOONISE NIMETUS/DRAWING NAME Autorongi pöördekoridorid (18,75m)									
KONTR/CHECKED J. Jermoloviš		ALLKIRI/SIGNATURE /allkirjastatud digitaalselt/		KUUPÄEV/DATE 10.11.2025		PROJ NR/PROJ NO PP-25-41		JOONISE NR/ DRAWING NO 3.1		PROJ ETAPP/DESIGN STAGE Põhiprojekt		MÕÖT/SCALE 1:500		REV 0	