


05.985 =



62901:001:0034
Pärsti tee 11

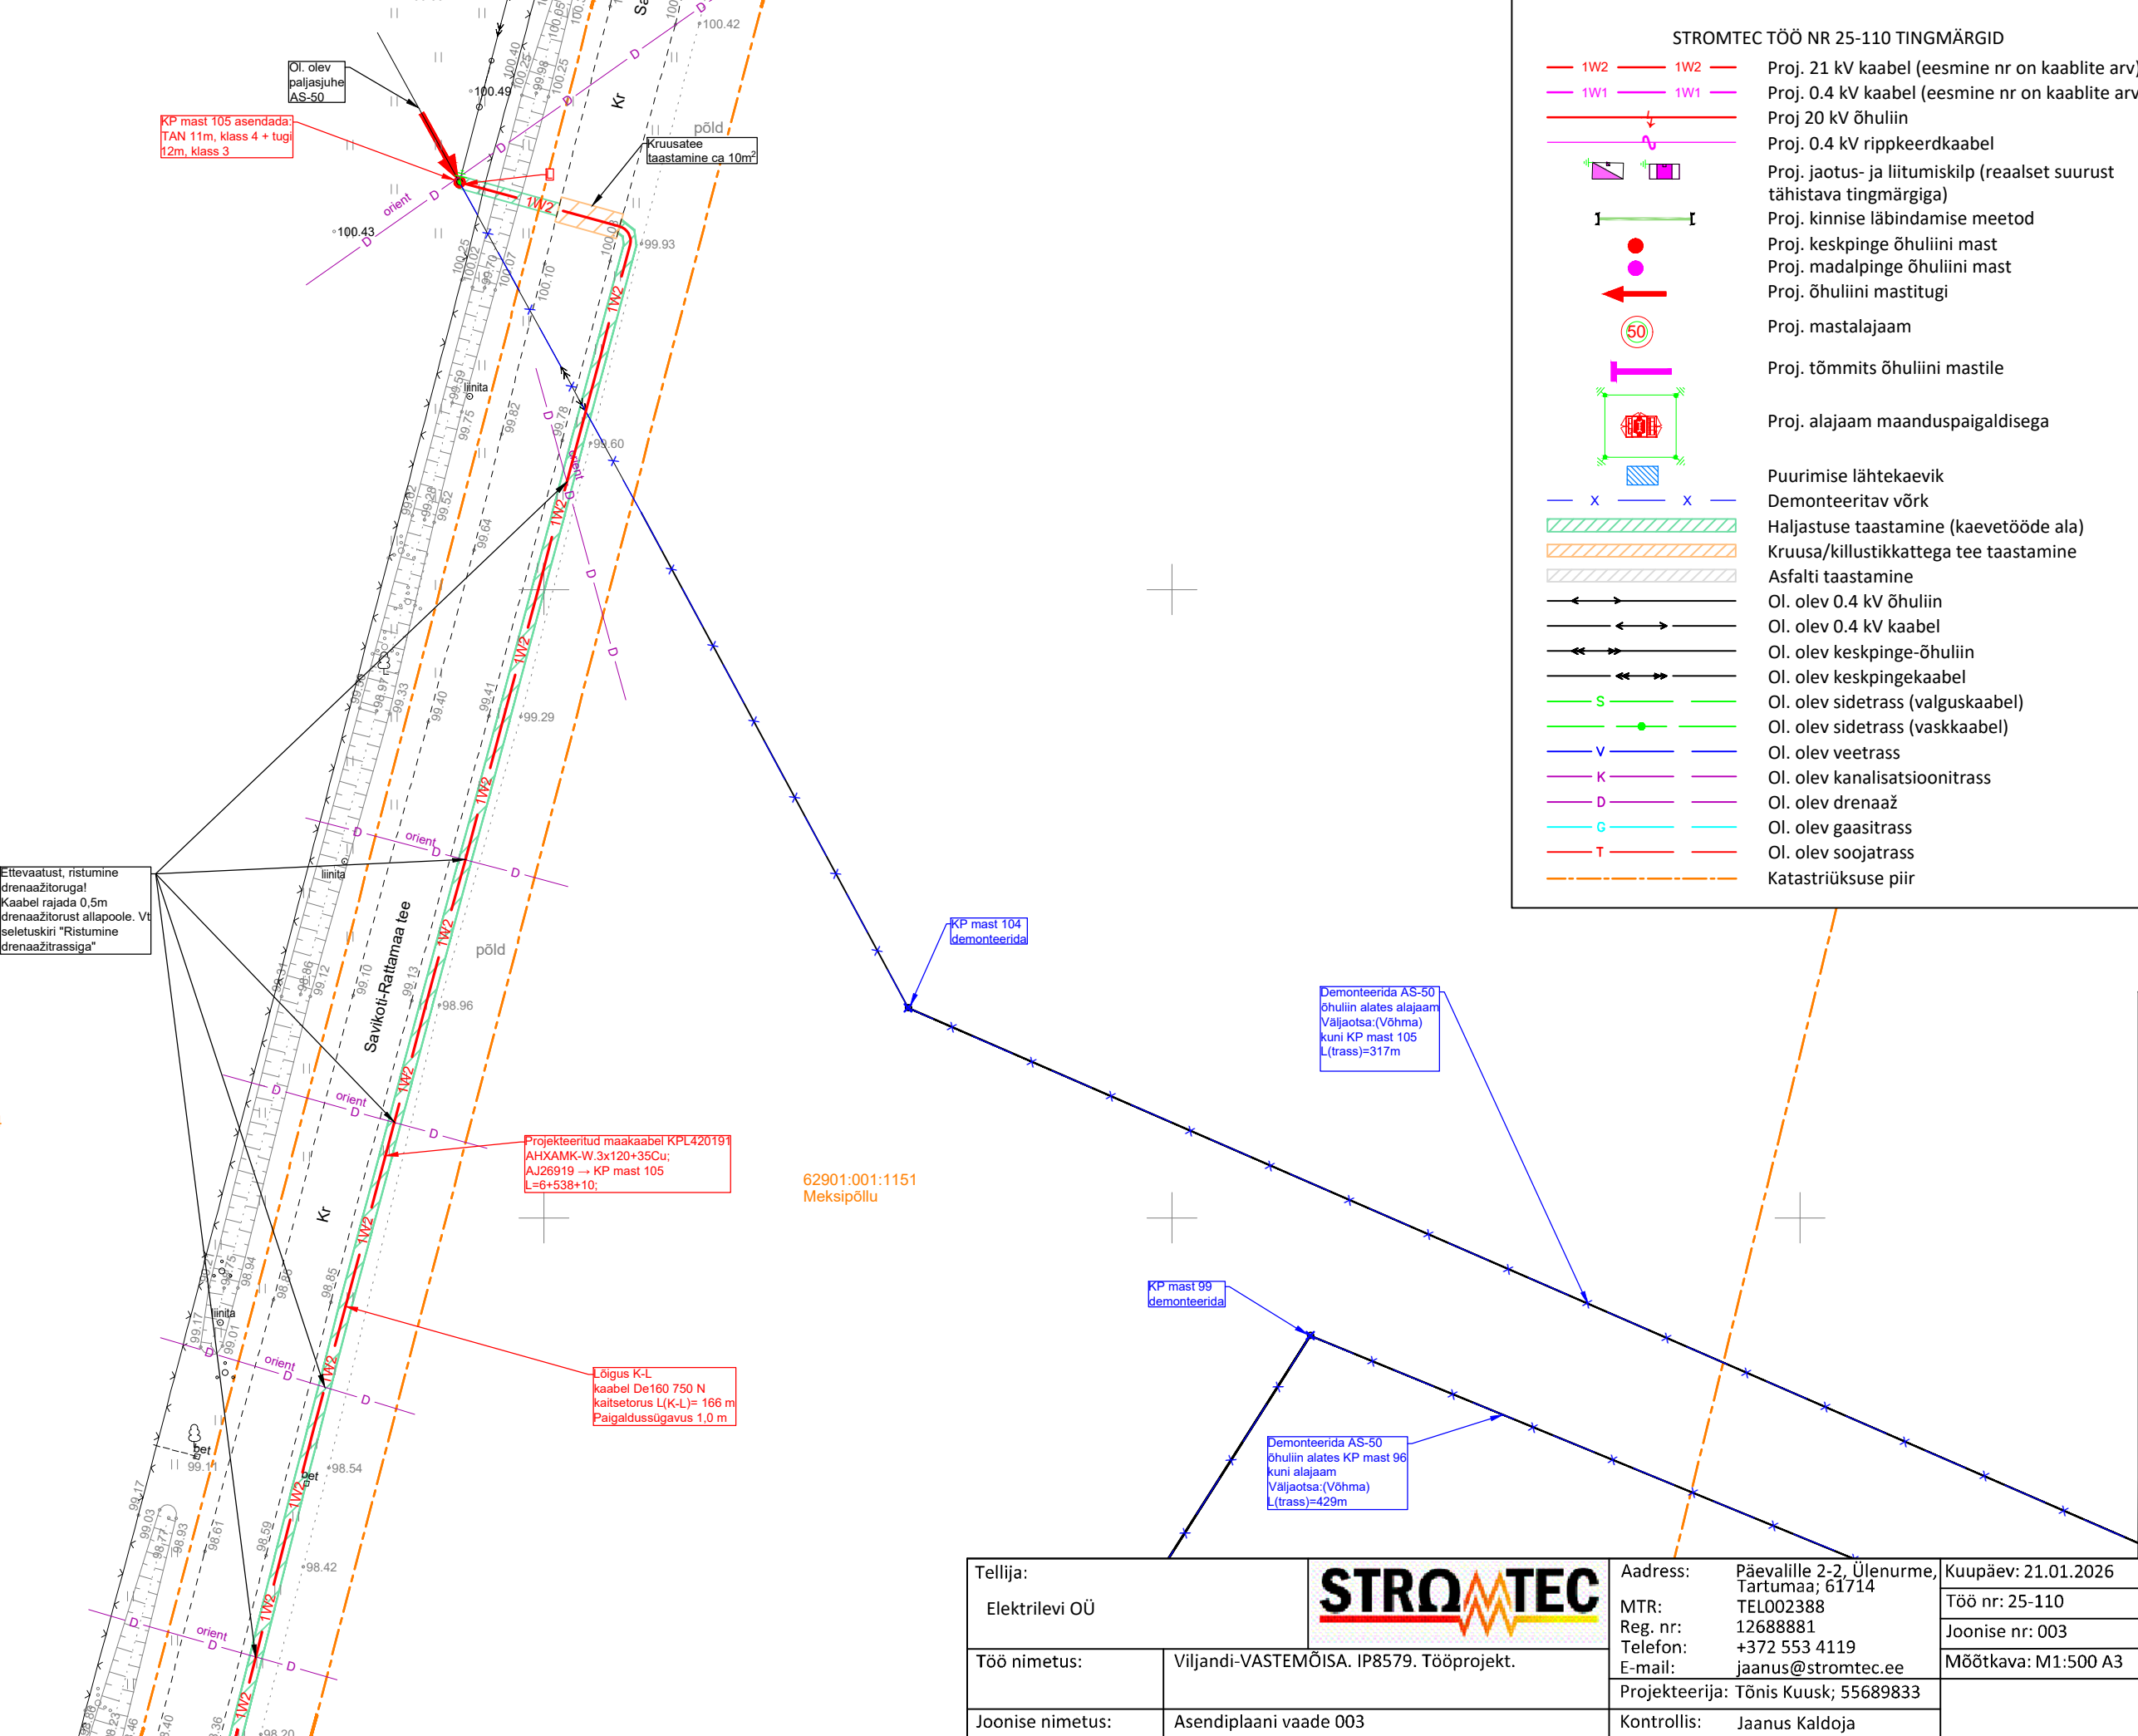

STROMTEC TÖÖ NR 25-110 TINGMÄRGID

- 1W2 Proj. 21 kV kaabel (eesmine nr on kaablite arv)
- 1W1 Proj. 0.4 kV kaabel (eesmine nr on kaablite arv)
- Proj. 20 kV õhuliin
- Proj. 0.4 kV rippkeerdkaabel
- Proj. jaotus- ja liitumiskilp (reaalset suurust tähistava tingmärgiga)
- Proj. kinnise läbindamise meetod
- Proj. keskpinge õhuliini mast
- Proj. madalpinge õhuliini mast
- Proj. õhuliini mastitugi
- Proj. mastalajaam
- Proj. tõmmits õhuliini mastile
- Proj. alajaam maanduspaigaldisega
- Puurimise lähtekaevik
- Demonteeritav võrk
- Haljastuse taastamine (kaevetööde ala)
- Kruusa/killustikkattega tee taastamine
- Asfaldi taastamine
- Ol. olev 0.4 kV õhuliin
- Ol. olev 0.4 kV kaabel
- Ol. olev keskpinge-õhuliin
- Ol. olev keskpingekaabel
- Ol. olev sidetrass (valguskaabel)
- Ol. olev sidetrass (vaskkaabel)
- Ol. olev veetrass
- Ol. olev kanalisatsioonitrass
- Ol. olev drenaaž
- Ol. olev gaasitrass
- Ol. olev soojatrass
- Katastriüksuse piir

Ettevaatust, ristumine
drenaažitoruga!
Kaabel rajada 0,5m
drenaažitorust allapoole. Vt
seletuskiri "Ristumine
drenaažitrassiga"

Projekteeritud maakaabel KPL420191
AHXAMK-W.3x120+35Cu;
AJ26919 → KP mast 105
L=6+538+10;

Lõigus K-L
kaabel De160 750 N
kaitsetorus L(K-L)= 166 m
Paigaldussügavus 1,0 m

KP mast 104
demonteerida

Demonteerida AS-50
õhuliin alates alajaam
Väljaotsa:(Võhma)
kuni KP mast 105
L(trass)=317m

KP mast 99
demonteerida

Demonteerida AS-50
õhuliin alates KP mast 96
kuni alajaam
Väljaotsa:(Võhma)
L(trass)=429m

Tellija:			Aadress:	Päevalille 2-2, Ülenurme, Tartumaa; 61714	Kuupäev: 21.01.2026
Elektrilevi OÜ			MTR:	TEL002388	Töö nr: 25-110
			Reg. nr:	12688881	Joonise nr: 003
			Telefon:	+372 553 4119	Mõõtkava: M1:500 A3
			E-mail:	jaanus@stromtec.ee	
Töö nimetus:	Viljandi-VASTEMÕISA. IP8579. Tööprojekt.		Projekteerija: Tõnis Kuusk; 55689833		
Joonise nimetus:	Asendiplaani vaade 003		Kontrollis:	Jaanus Kaldoja	