


ISIKLIKU KASUTUSÕIGUSEGA KOORMATAVA ALA PLAAN

Jrk nr	IKÕ ala Pos nr (plaanil)	Kinnistu registriosa number	Katastriüksuse tunnus, nimi ja sihtotstarve;	Asukoht riigitee (nr ja nimi) suhtes (lõigu algus ja lõpp km);	Ala pindala ruutmeetrites m ²
1.	Pos 1	5593550	50101:003:0294 22273 Melliste-Võõpste tee Transpordimaa 100%	22273 Melliste-Võõpste tee km 0.21	30 m ²

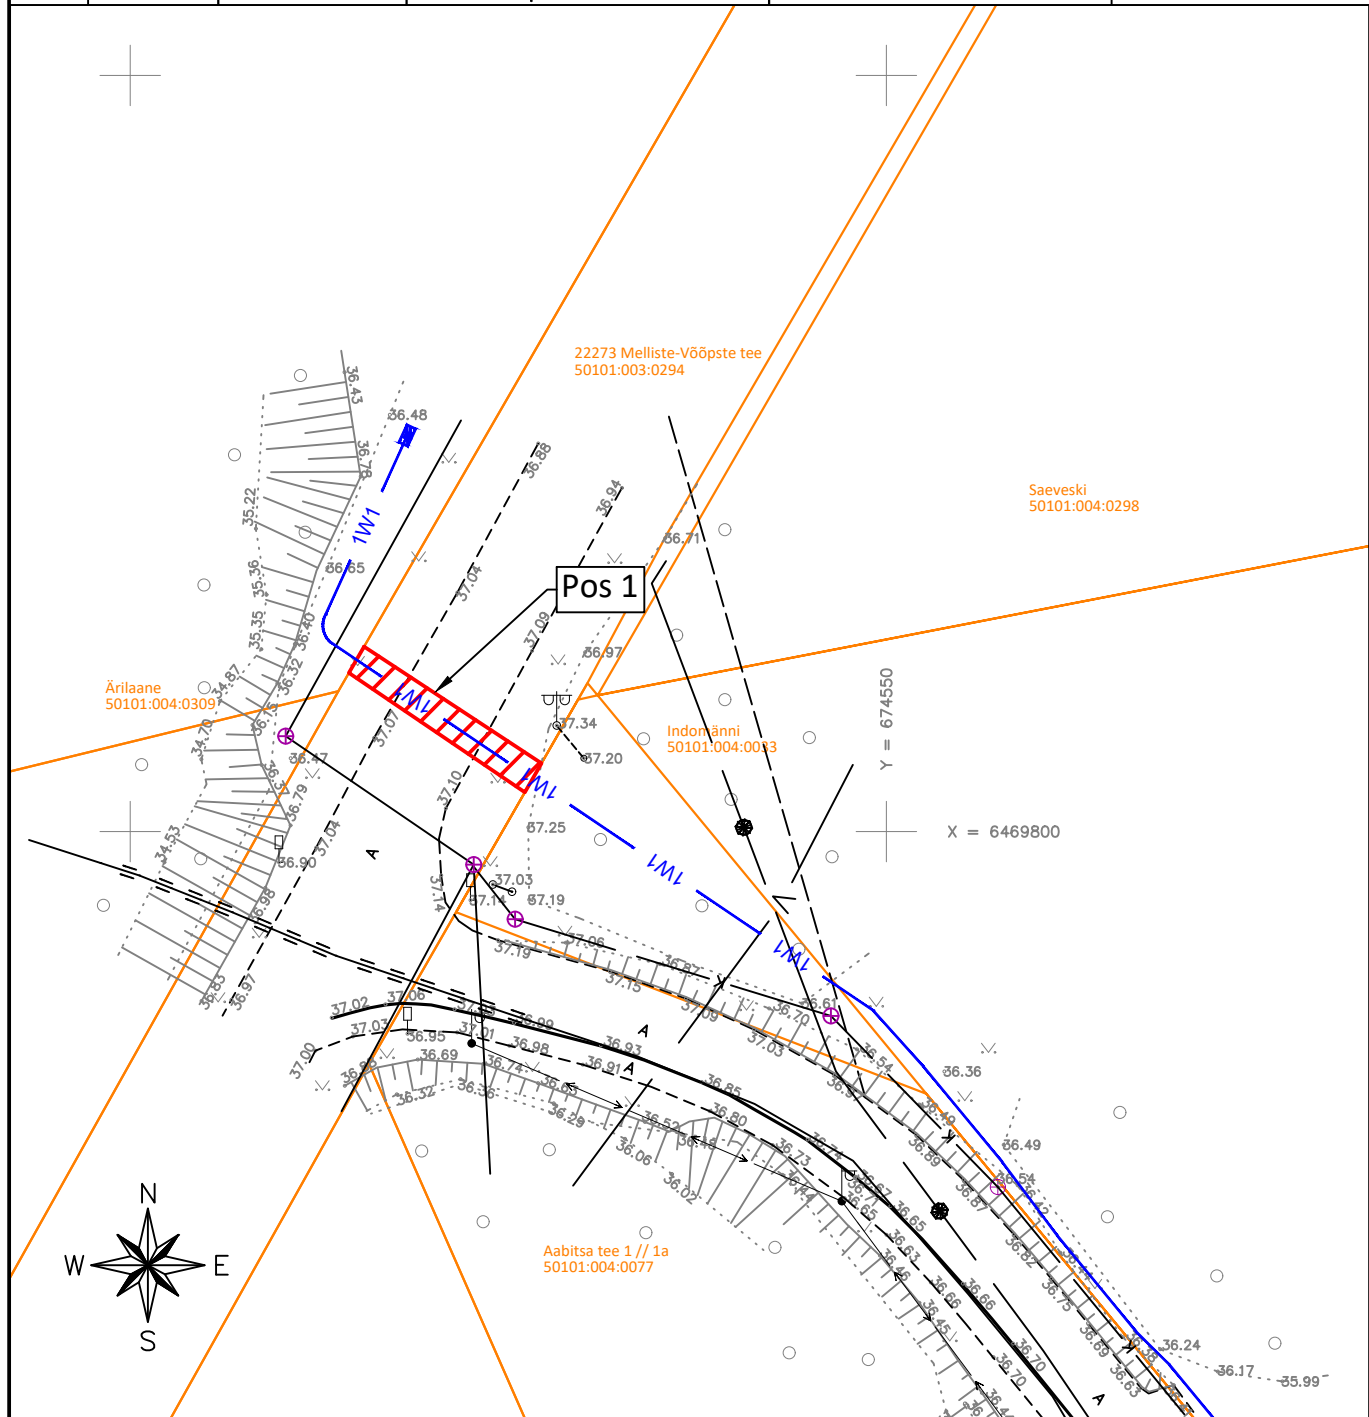

TINGMÄRGID

- 1W1 — Projekteeritud 0,4kV maakaabel
- Kinnistu piir
- Isikliku kasutusõiguse seadmise ala

M 1:250

Koostas: Helina Turja
E-Service AS projekteerija
Töö nr: 24_THR909064