

Ristumise 8 Tallinn-Paldiski teega
Km 45.61
1:250

Lahtise kaeviku ala

Ol. o. ELA SA sidekaabel
D63 Orient sügavus 16.81

Sõidutee

Lahtise kaeviku ala

20.00
19.00
18.00
17.00
16.00
15.00
14.00
13.00

1.24
2.59
1.71
0.57
4.17 (min. 2.2m)
4.22 (min. 2.2m)
1 (min 1.0)
0.94 (min 0.7m)


Tallinna mnt 29
58001:006:0020


8 Tallinn-Paldiski tee
58001:001:0132

Kinnine kaevis
4x(Ø160, 1250N)
L_{TORU}=38m, L_{TRASS}=32m

Tallinna mnt 20
58001:001:0140

32

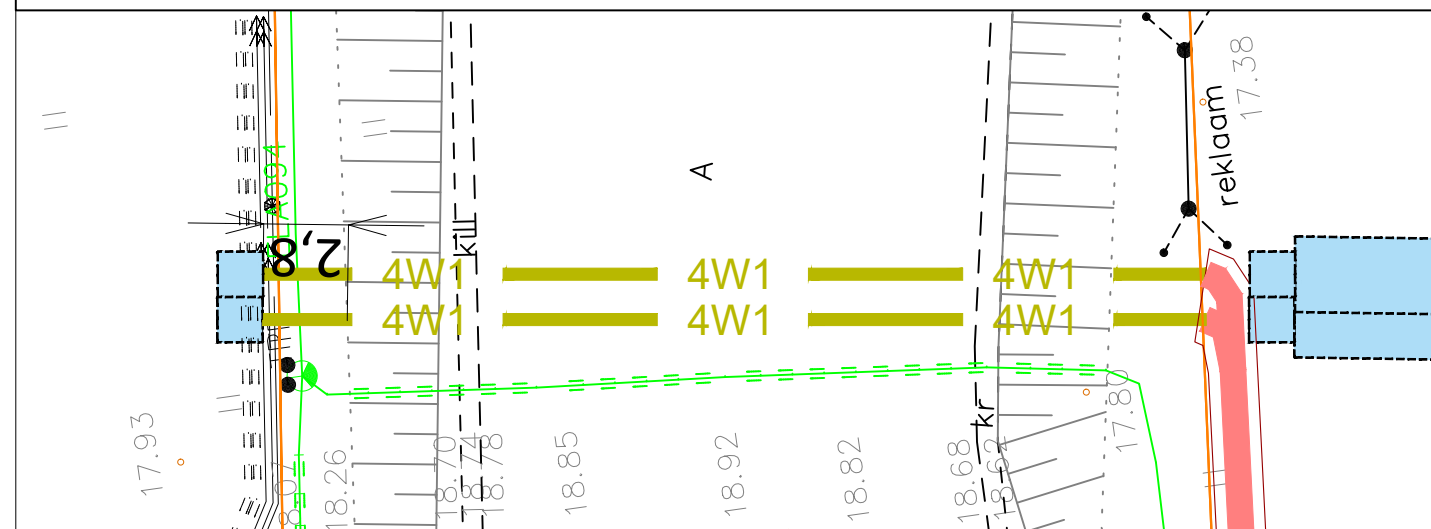

Tellija: PAKRI Teadus- ja Tööstuspark OÜ			Joonis: Ristmehälja joonised	Joonise nr. EL-02	Mõõtkava - / A3	Leht 2/2
Staadium	Tööprojekt		Töö nimetus: Pakri suletud jaotusvõrgu pikendus	Muudatus	Kuupäev	
Koostas	H. Turja					
Kontrollis	H. Turja					
			Address: Paldiski, Lääne-Harju vald, Harju maakond	 Salve 2a Tallinn 11612 Tel: (+372) 6 701 066 www.eservice.ee Elektritööde reg. nr.: EL10360030-0001		
Töö nr.	24_1339-1					
Kuupäev	27.09.2024		24 1339-1 TP EL-01 ASEND 240927 HT			