


ISIKLIKU KASUTUSÕIGUSE SEADMISE PLAAN

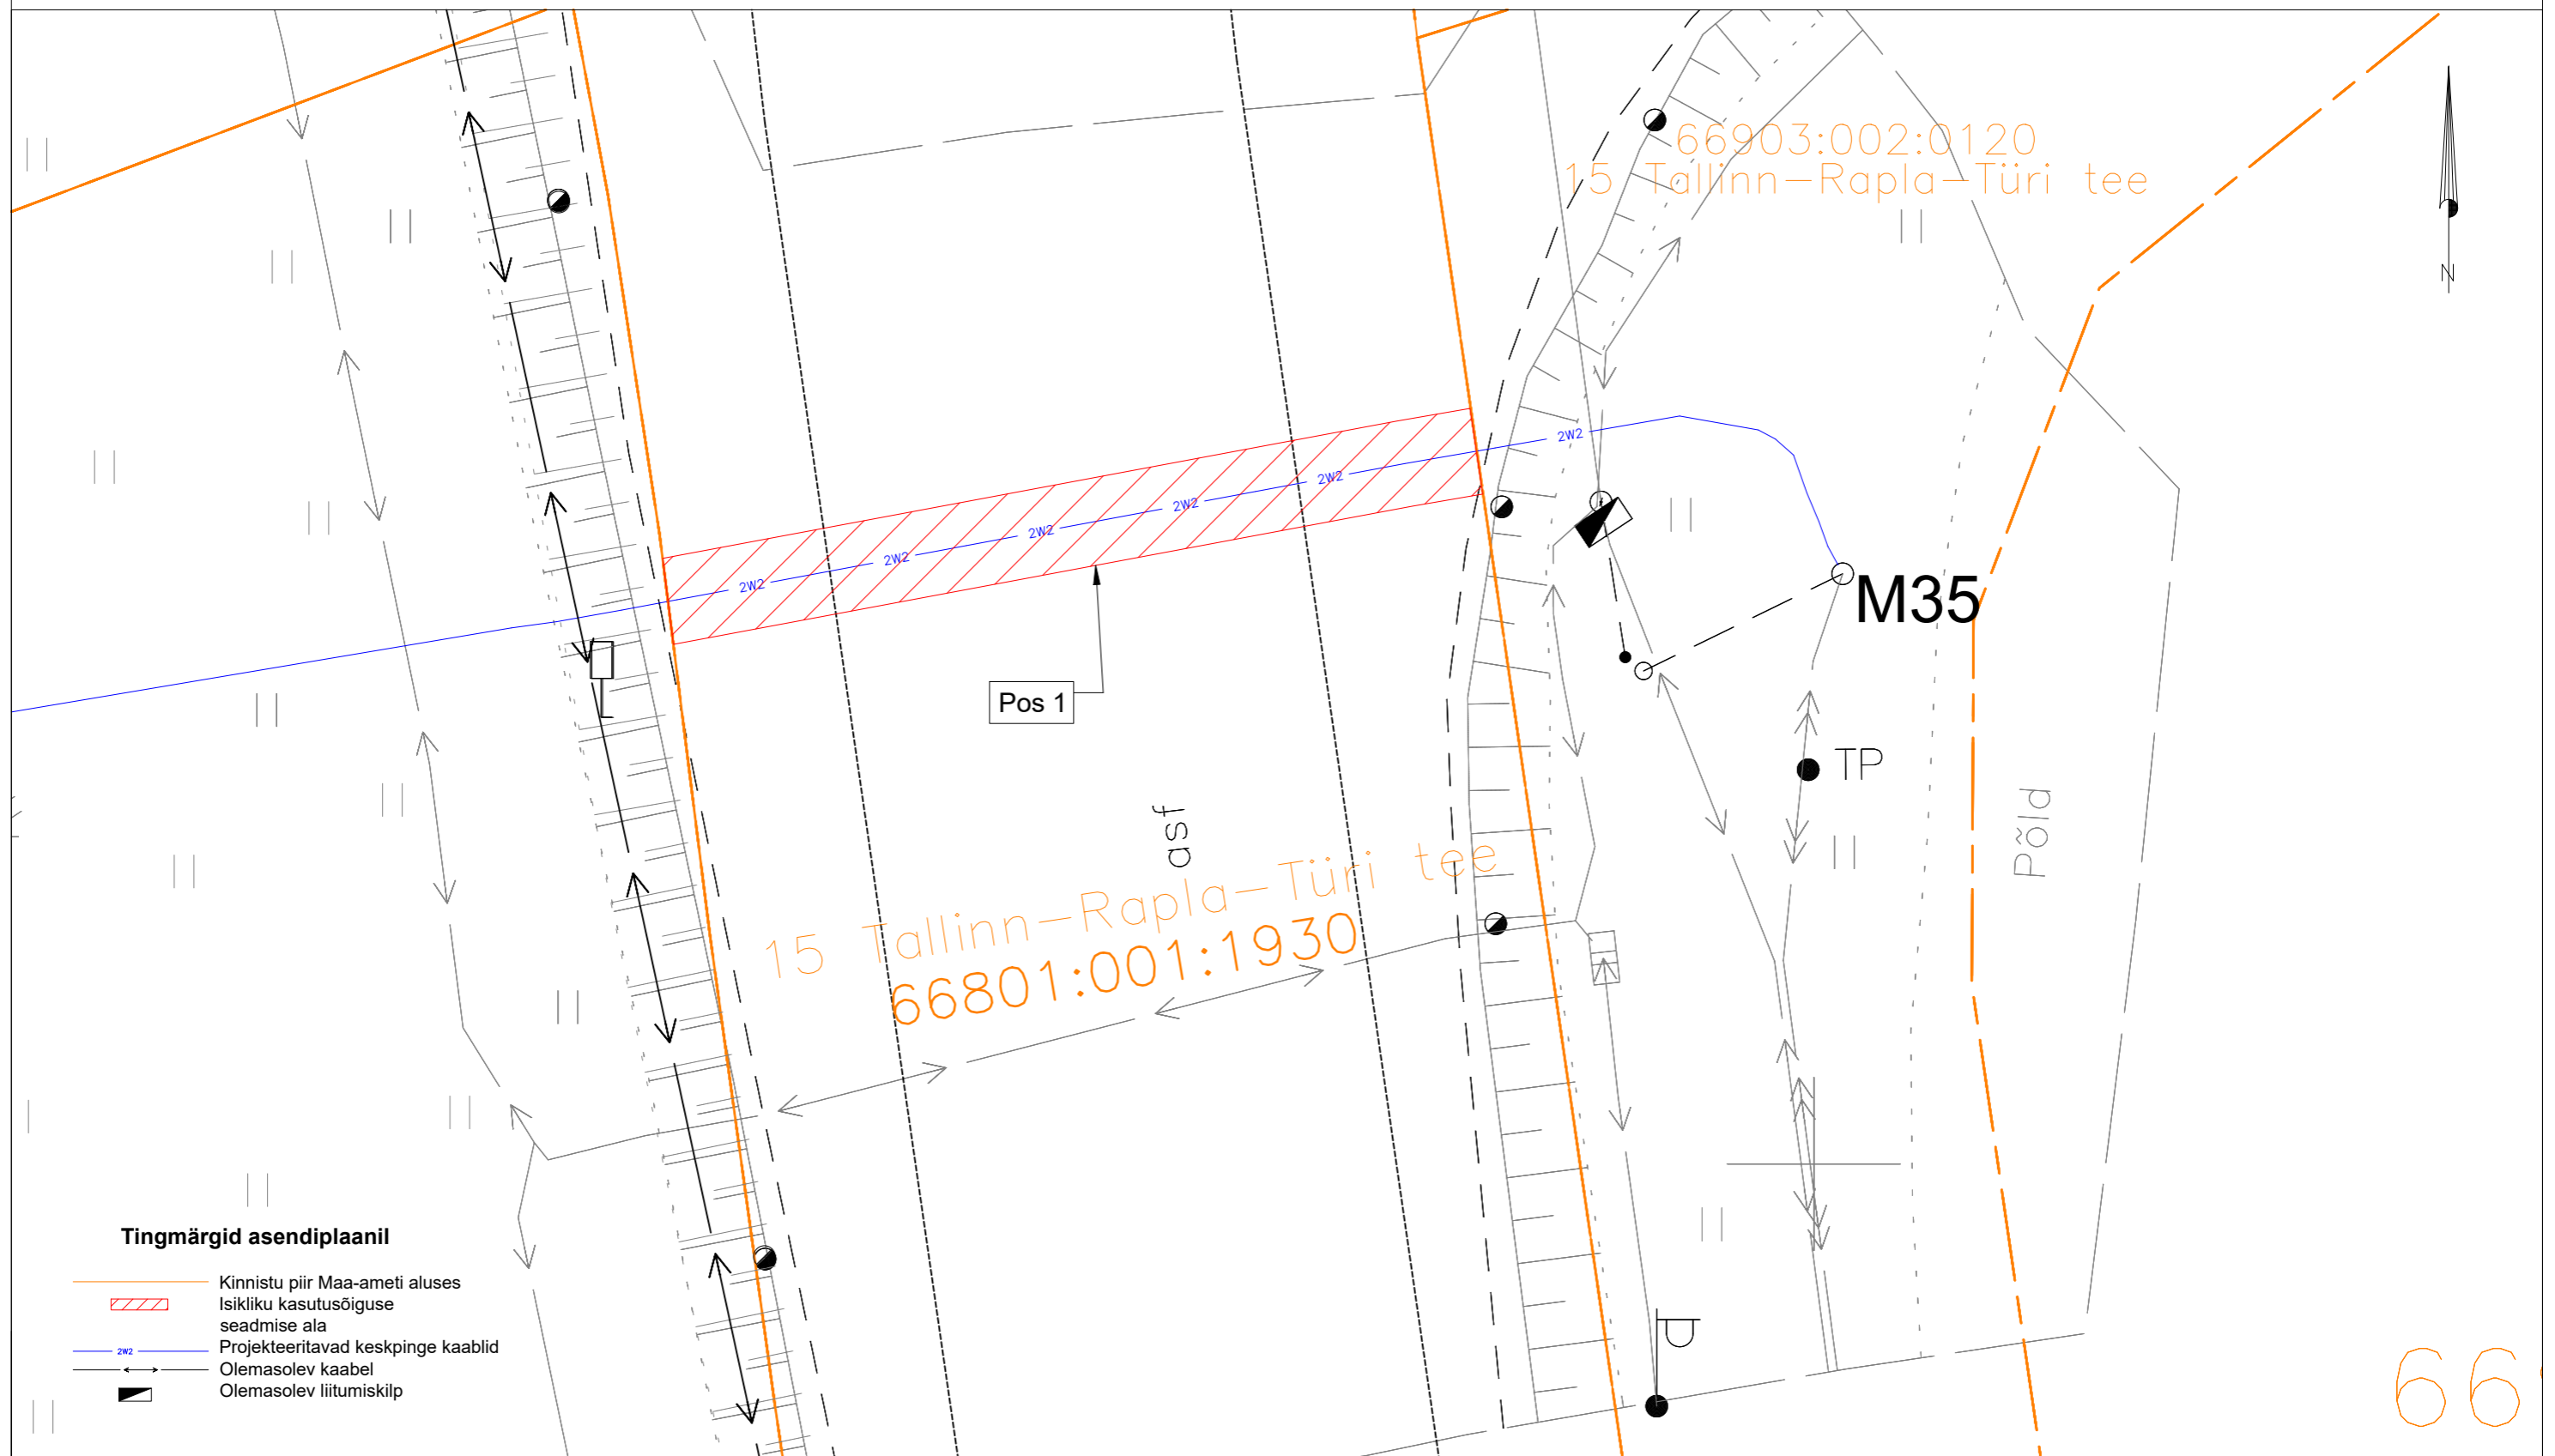

Kasutusala pos nr. (plaanil)	Kinnistu registriosa number	Katastriüksse tunnus, nimi ja sihtotstarve	Projekteeritava maakaabli pikkus meetrites	Ala pindala ruutmeetrites m ²	Projekt: LC1221 Seli tankla liitumine madalpingel Töö nr: 05/24/003
Pos 1	11224750	66801:001:1930 15 Tallinn-Rapla-Türi tee Transpordimaa 100%	19 m	38 m ²	Möötkava: 1:150 (A3)
					Plaan koostas: Liis Tammekand Liis.Tammekand@enersense.com +372 56924605